


COMUNE DI GRATTERI

Provincia di Palermo

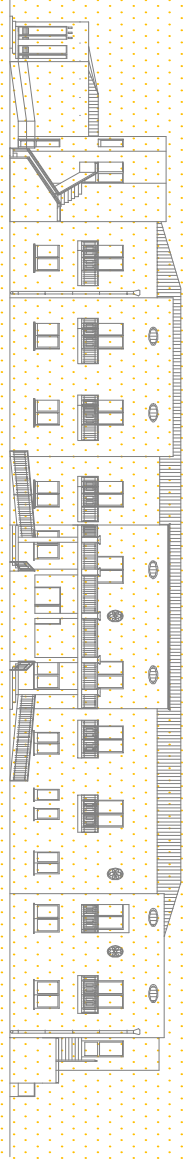

Lavori di completamento di una casa di riposo per anziani
- *Progetto esecutivo* -

COMUNE DI GRATTERI

Ufficio Tecnico
Visto il verbale di verifica e validazione, ai sensi degli artt. 53, 53, 54 e 55 del D.P.R. 509/2001, e
considerato che il presente progetto esecutivo, ai sensi
dell'art. 5, comma 3, della L. R. 12/2011.

Contenuti _____

Il Resp. _____

geom. Antonio Cerao _____

ELABORATO: Piane quotate

TAVOLA
7

UFFICIO DI PROGETTAZIONE
ESECUTIVA

IL SINDACO


IL R.U.P.

Ing. Giuseppina Castiglio

Geom. Francesco Di Majo


Ing. Giacomo Iardo

Geom. Antonio Cerao

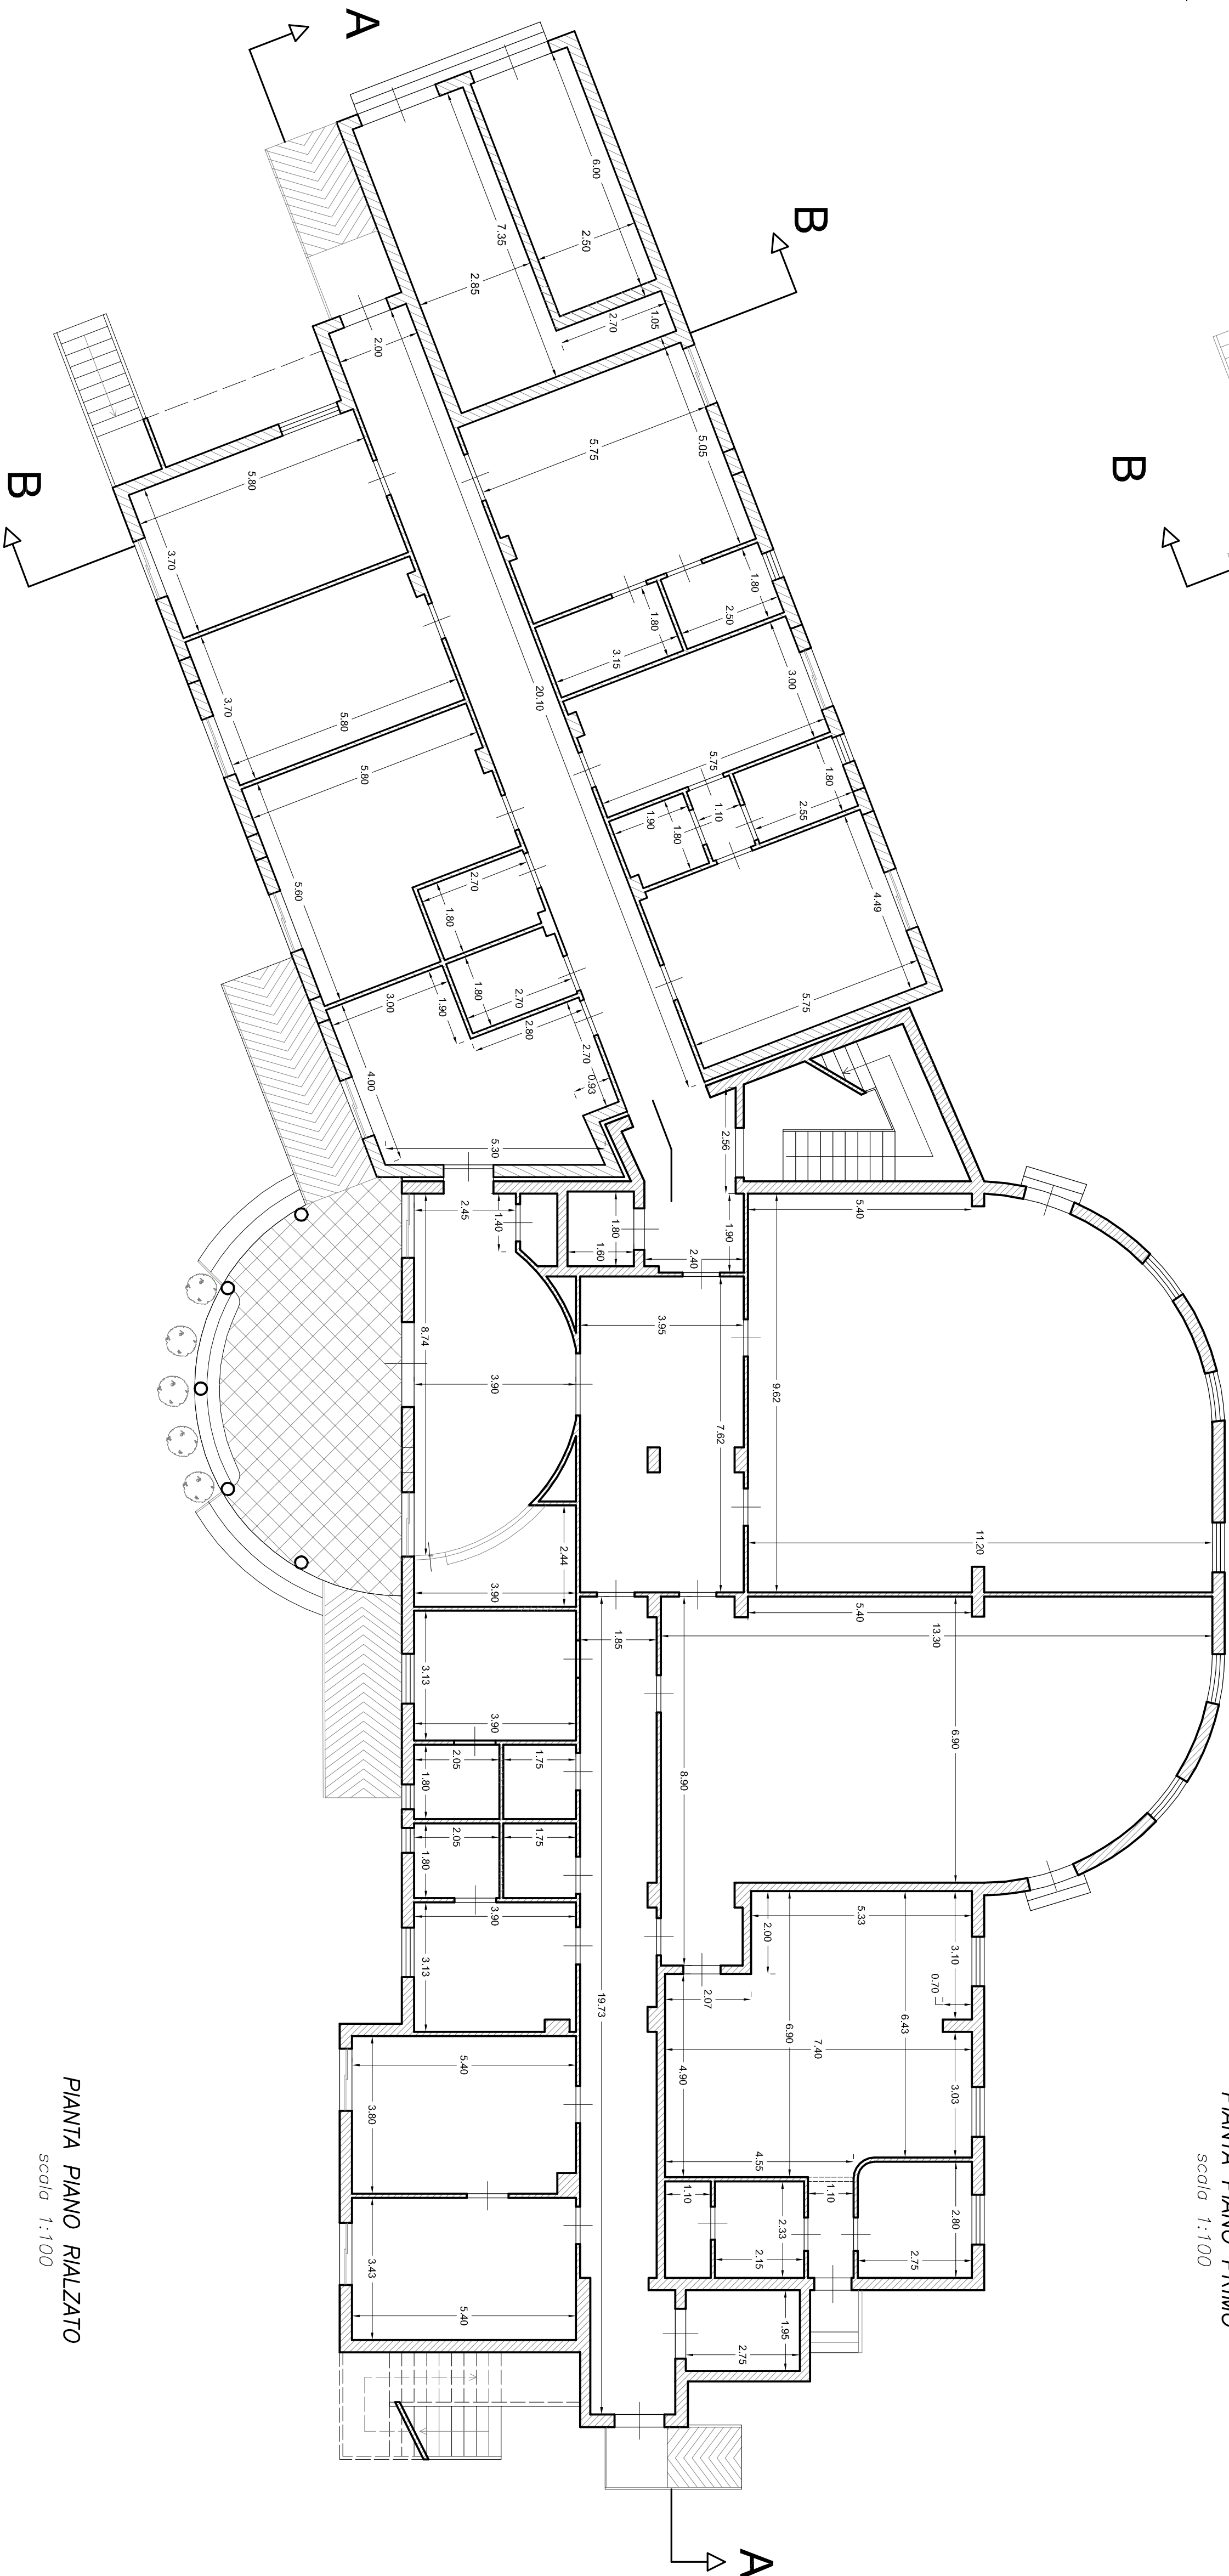

PIANTA PIANO PRIMO
Scala 1:100

Scala 1:100

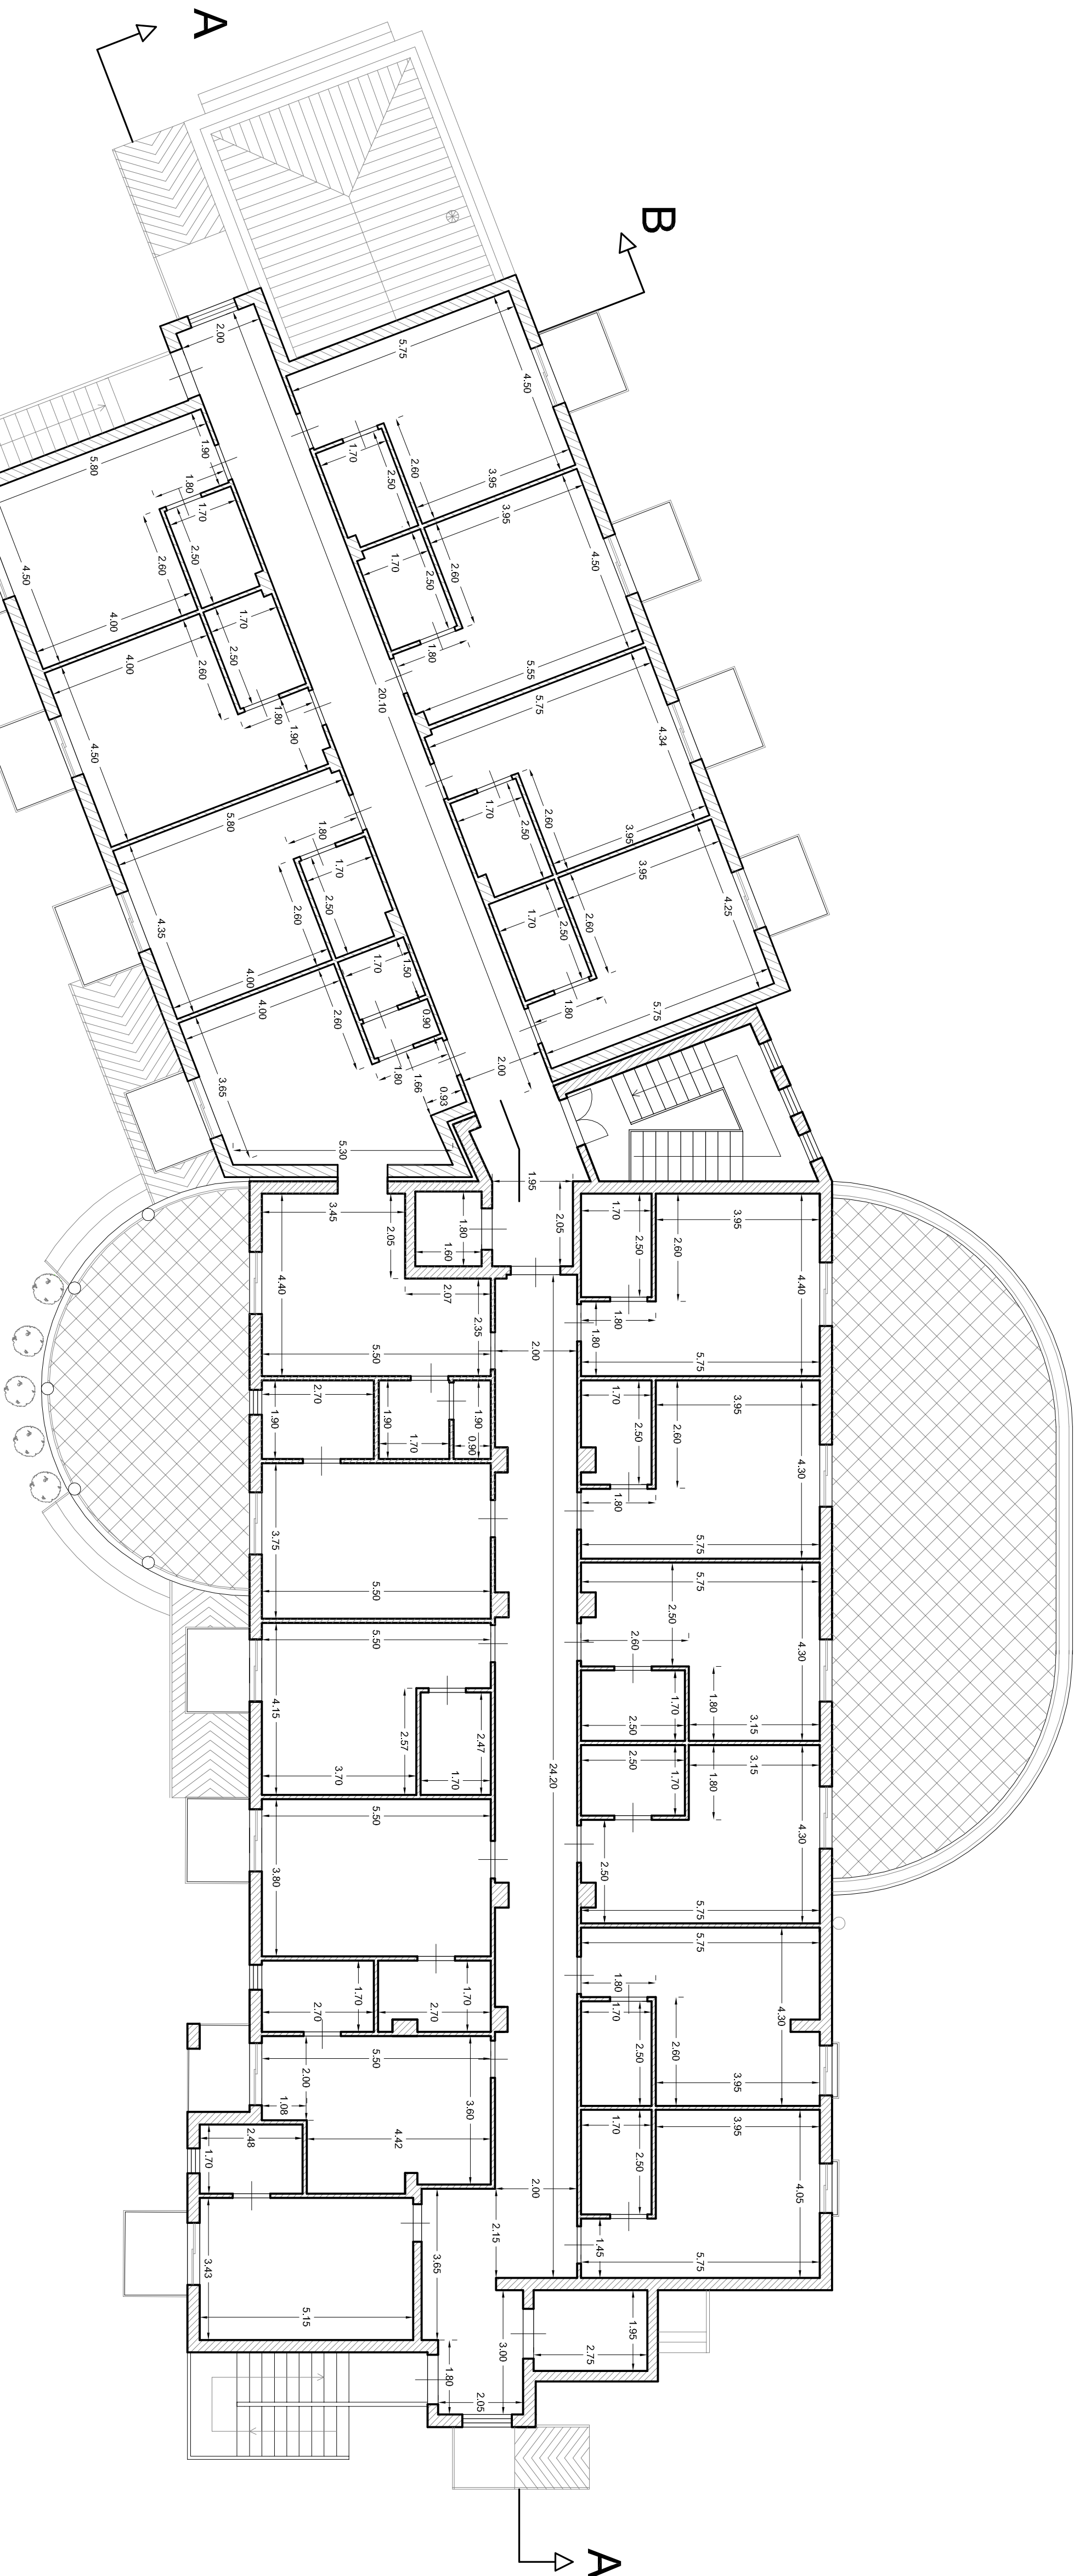

PIANTA PIANO RALZATO
Scala 1:100

Scala 1:100