


COMUNE DI GRATTERI
Provincia di Palermo

Lavori di completamento di una casa di riposo per anziani
- Progetto esecutivo -

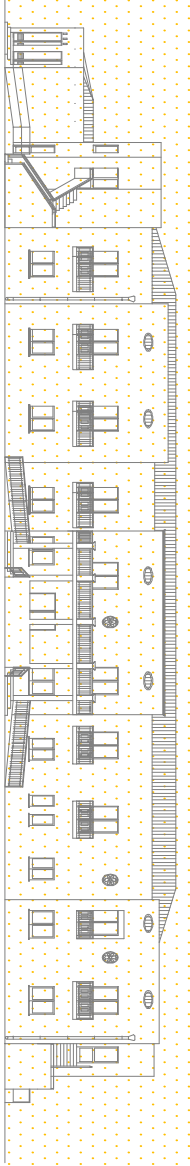

Visito il verbale di verifica e validazione, ai sensi degli artt. 52, 53, 54 e 55 del D.P.R. 207/2010.
L'esamino del progetto, si esprime parere tecnico favorevole, ai sensi dell'art. 5, comma 3, della L.R. 12/2011.

geom. Antonio Cicero

COMUNE DI GRATTERIA

Ofício Técnico

II. R.u.p.

geom. Antonio Cicero

ELABORATO: Piante con destinazione d'uso

TAVOLA	DATA
8	

UFFICIO DI PROGETTAZIONE
ESECUTIVA

Ing. Giuseppina Castiglia


Geom. Francesco Di Majo

IL SINDACO


IL R.U.P.

Ing. Giacomo Harbo

Geom. Antonio Cicero

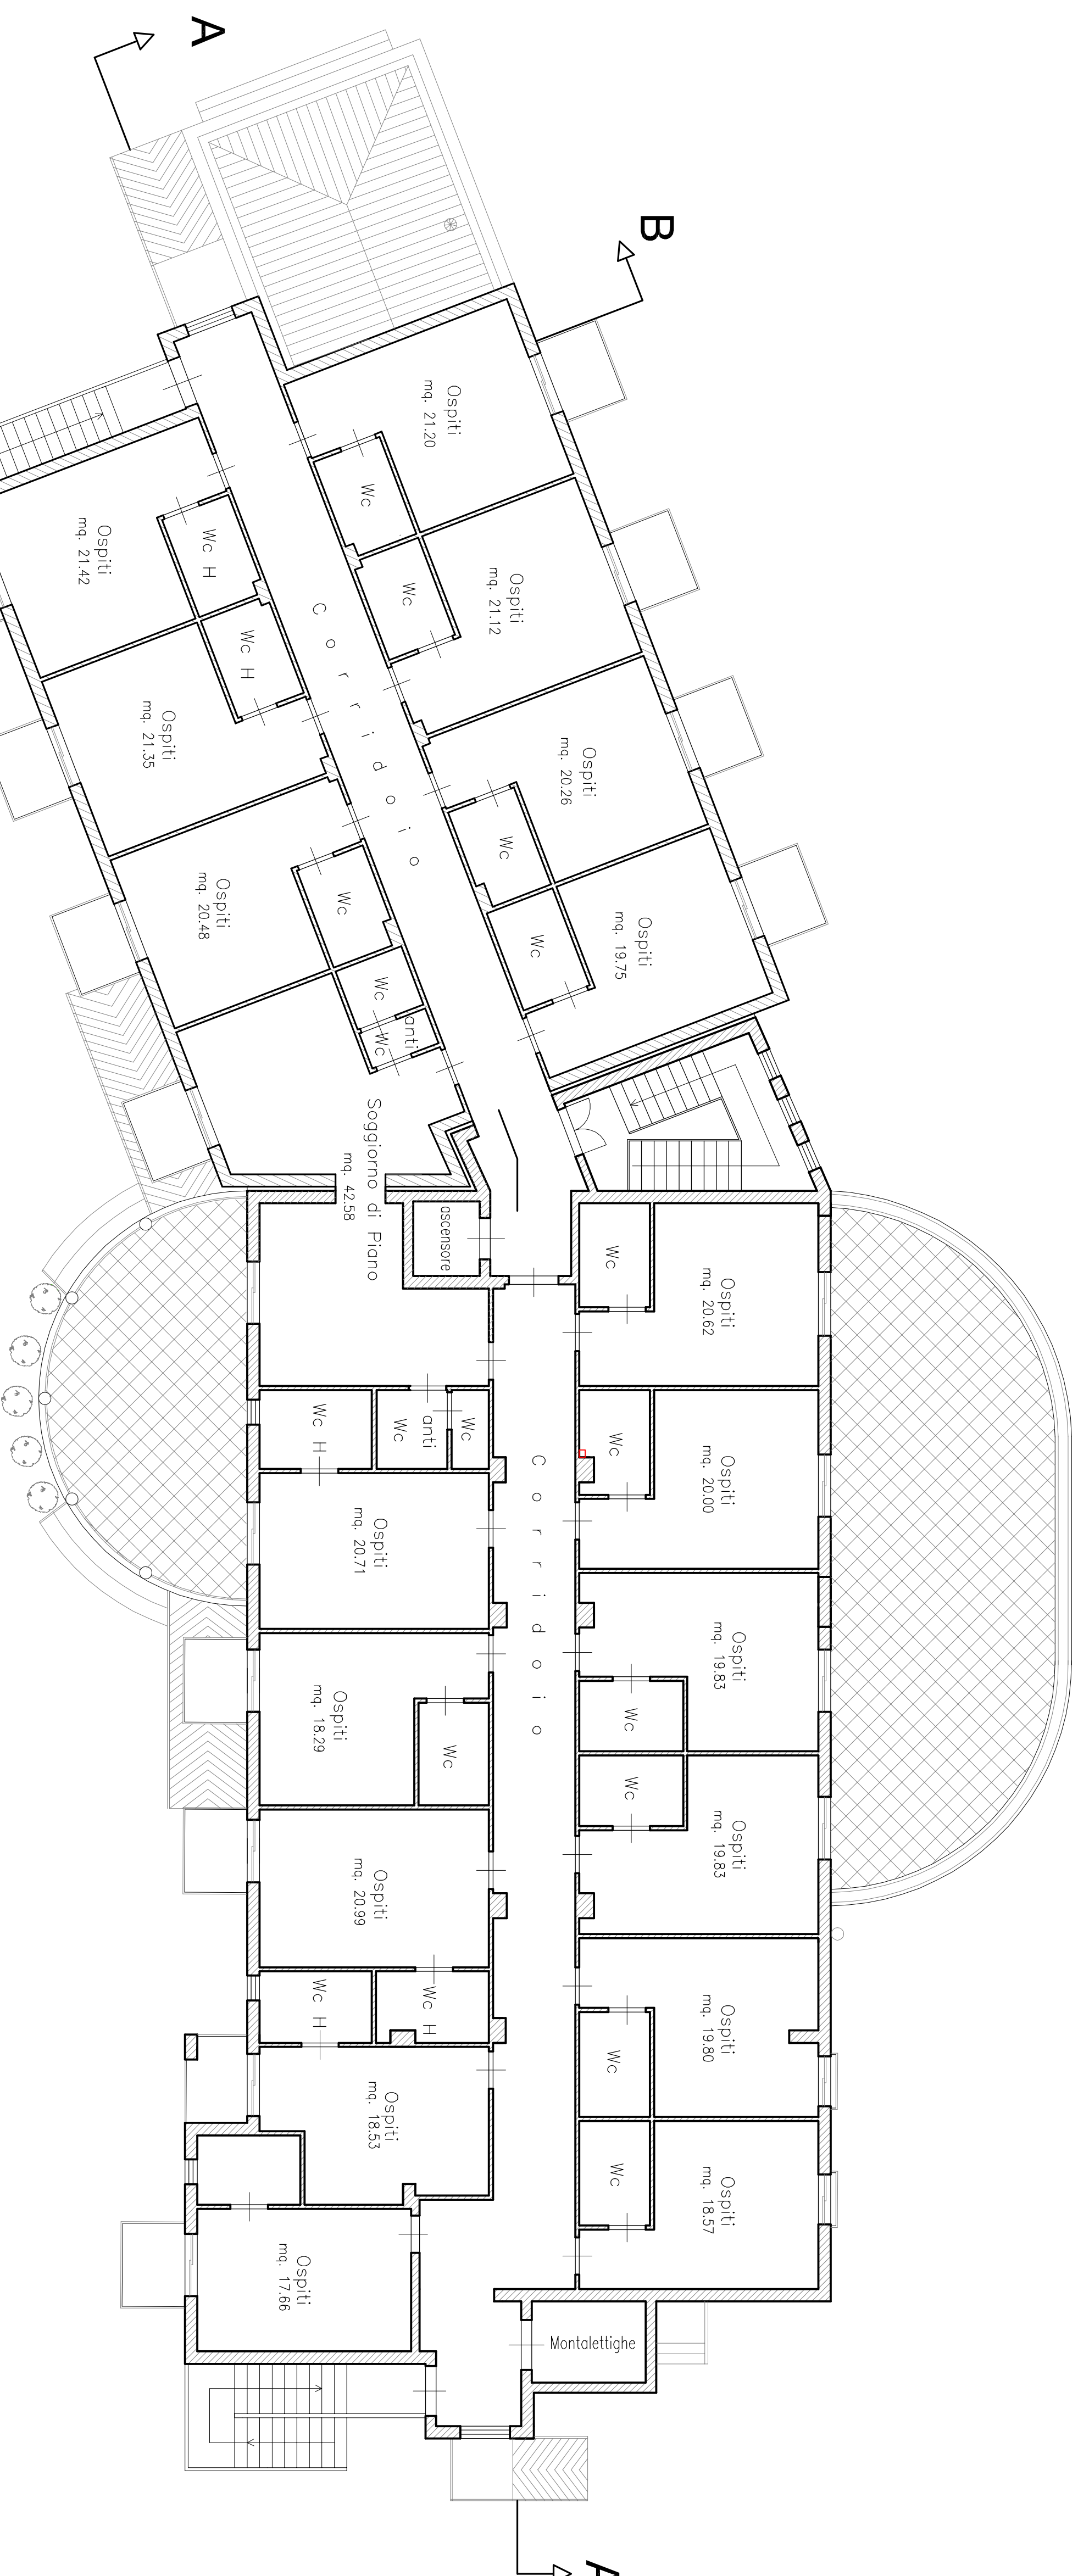

PIANTA PIANO PRIMO
scala 1:100

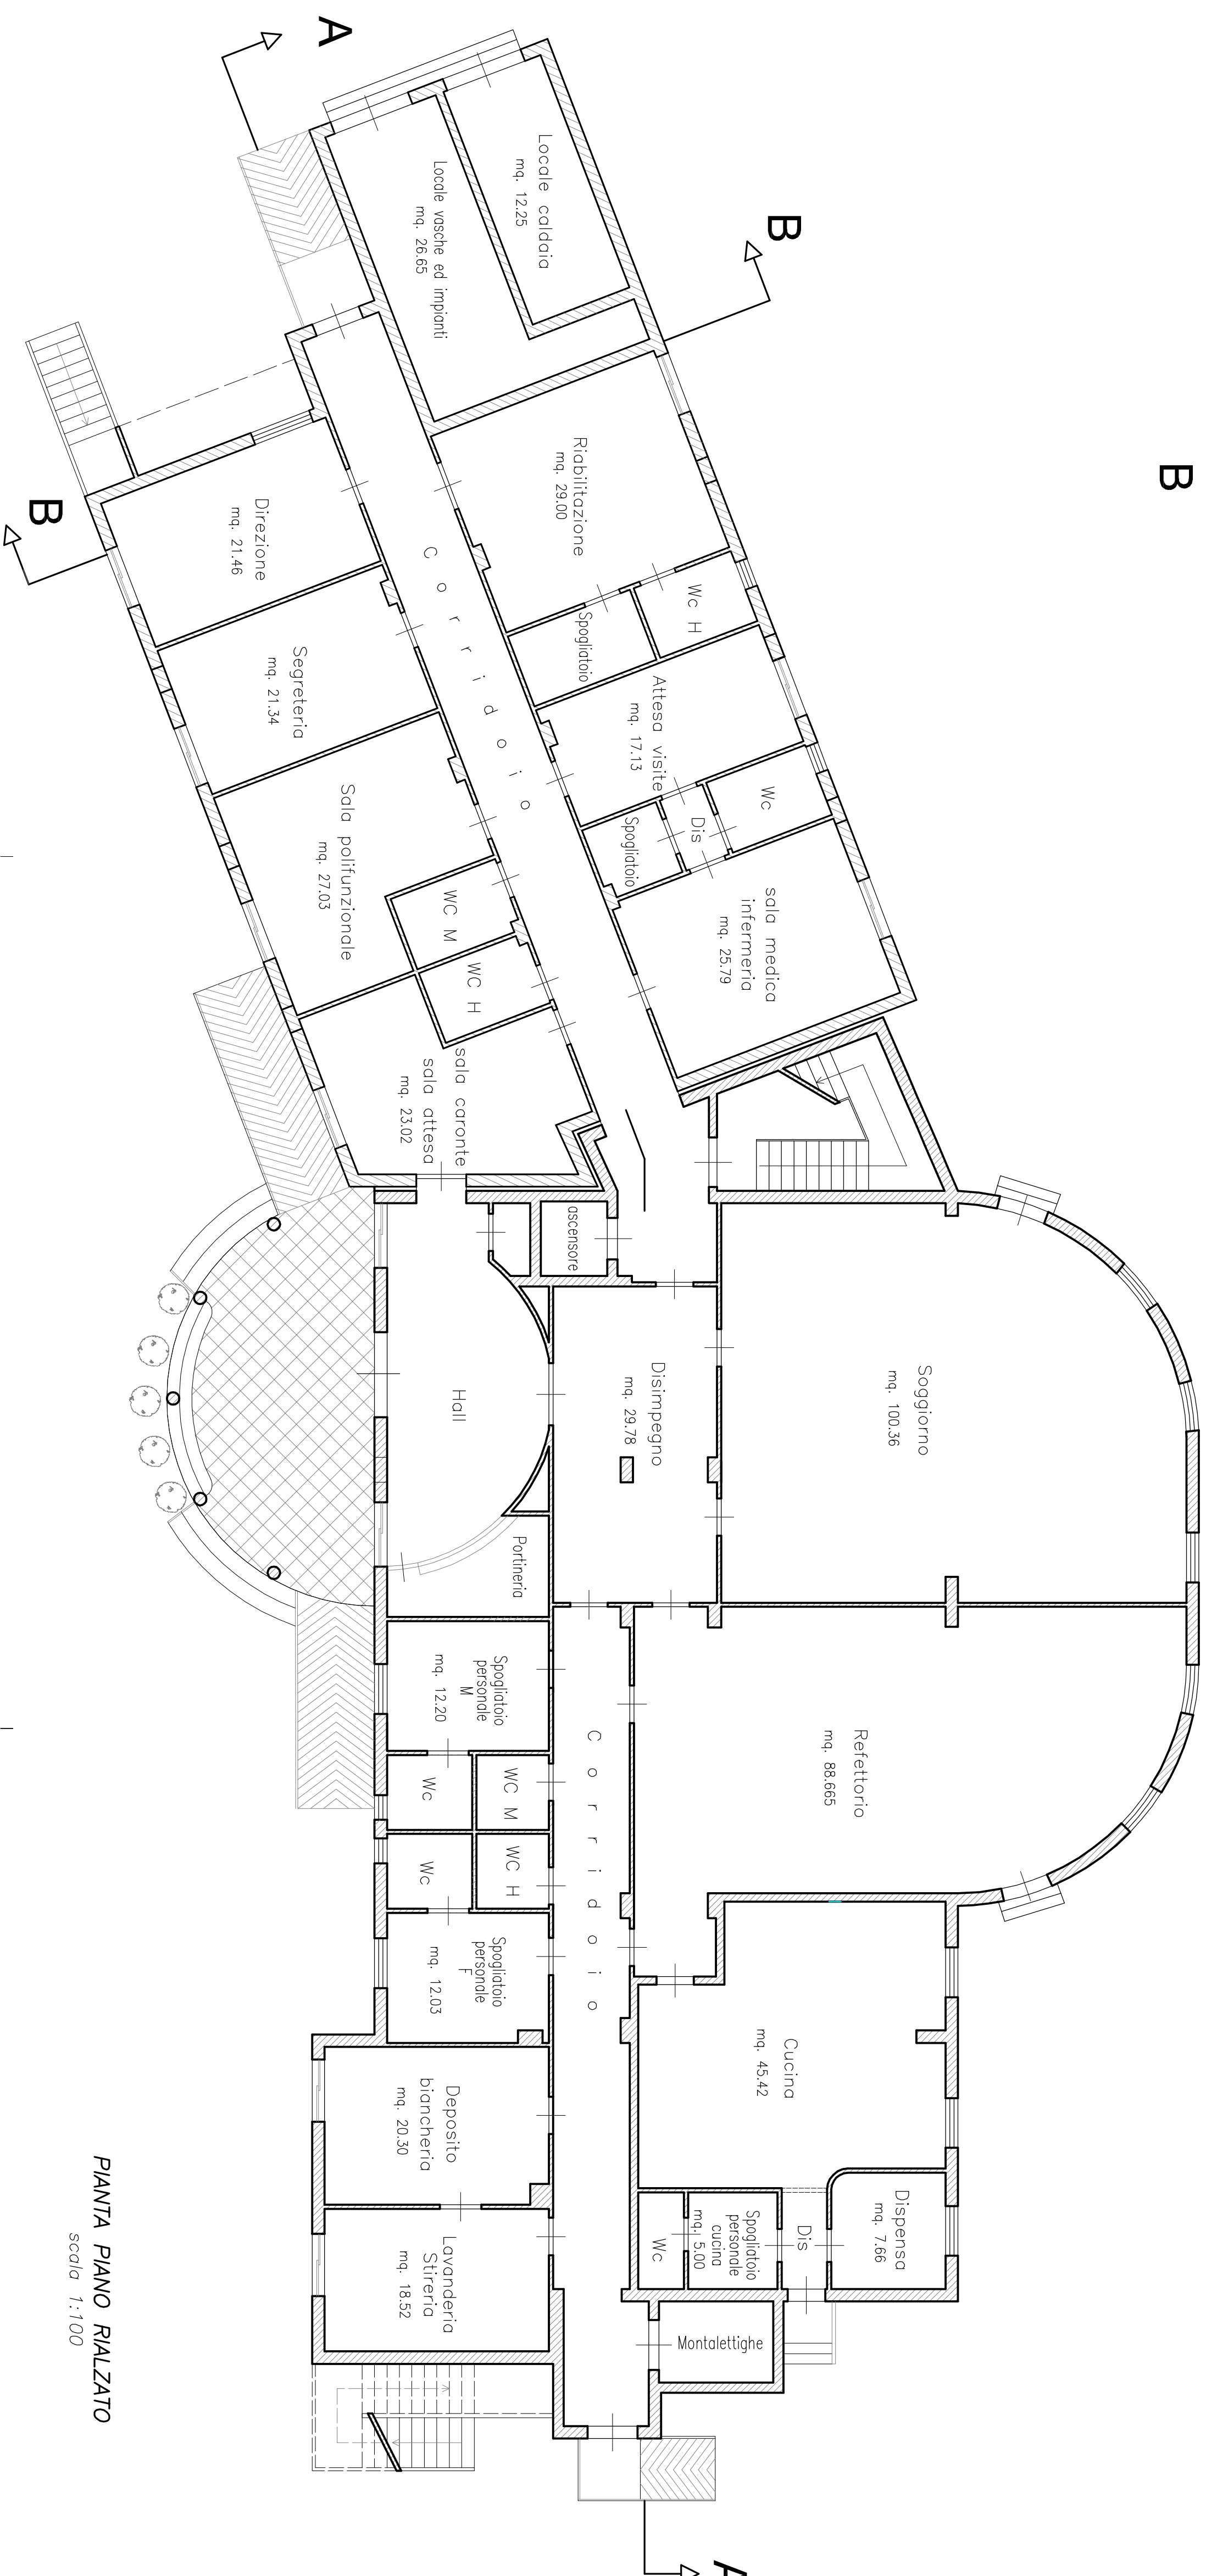

PIANTA PIANO RIALZATO
scala 1:100