


COMUNE DI GRATTERI

Provincia di Palermo

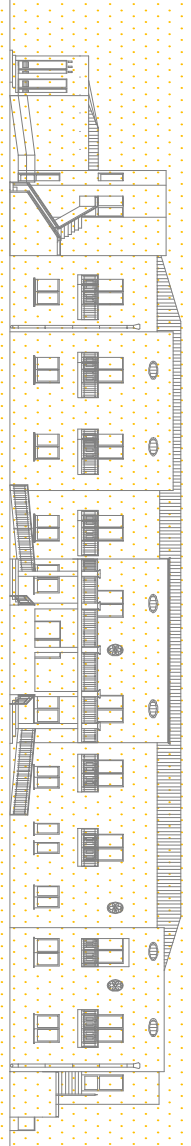

Lavori di completamento di una casa di riposo per anziani
- *Progetto esecutivo* -

COMUNE DI GRATTERI

Ufficio Tecnico
Visto il verbale di verifica e validazione, ai sensi degli artt. 53, 53, 54 e 55 del D.P.R. 50/2001, e
considerato che il presente progetto esecutivo, approvato dal
Comitato di Progetto, rispetta i requisiti tecnici e funzionali
dell'art. 5, comma 1, della L. R. 12/2011.

Contratti _____

Il Rapp.

geom. ANTONIO CECERO

ELABORATO: Piane con arredi

TAVOLA
9

DATA

UFFICIO DI PROGETTAZIONE
ESECUTIVA

IL SINDACO


IL R.U.P.

Ing. Giuseppina Castiglio


Geom. Francesco Di Majo

Ing. Giacomo Iardo

Geom. Antonio Cecero

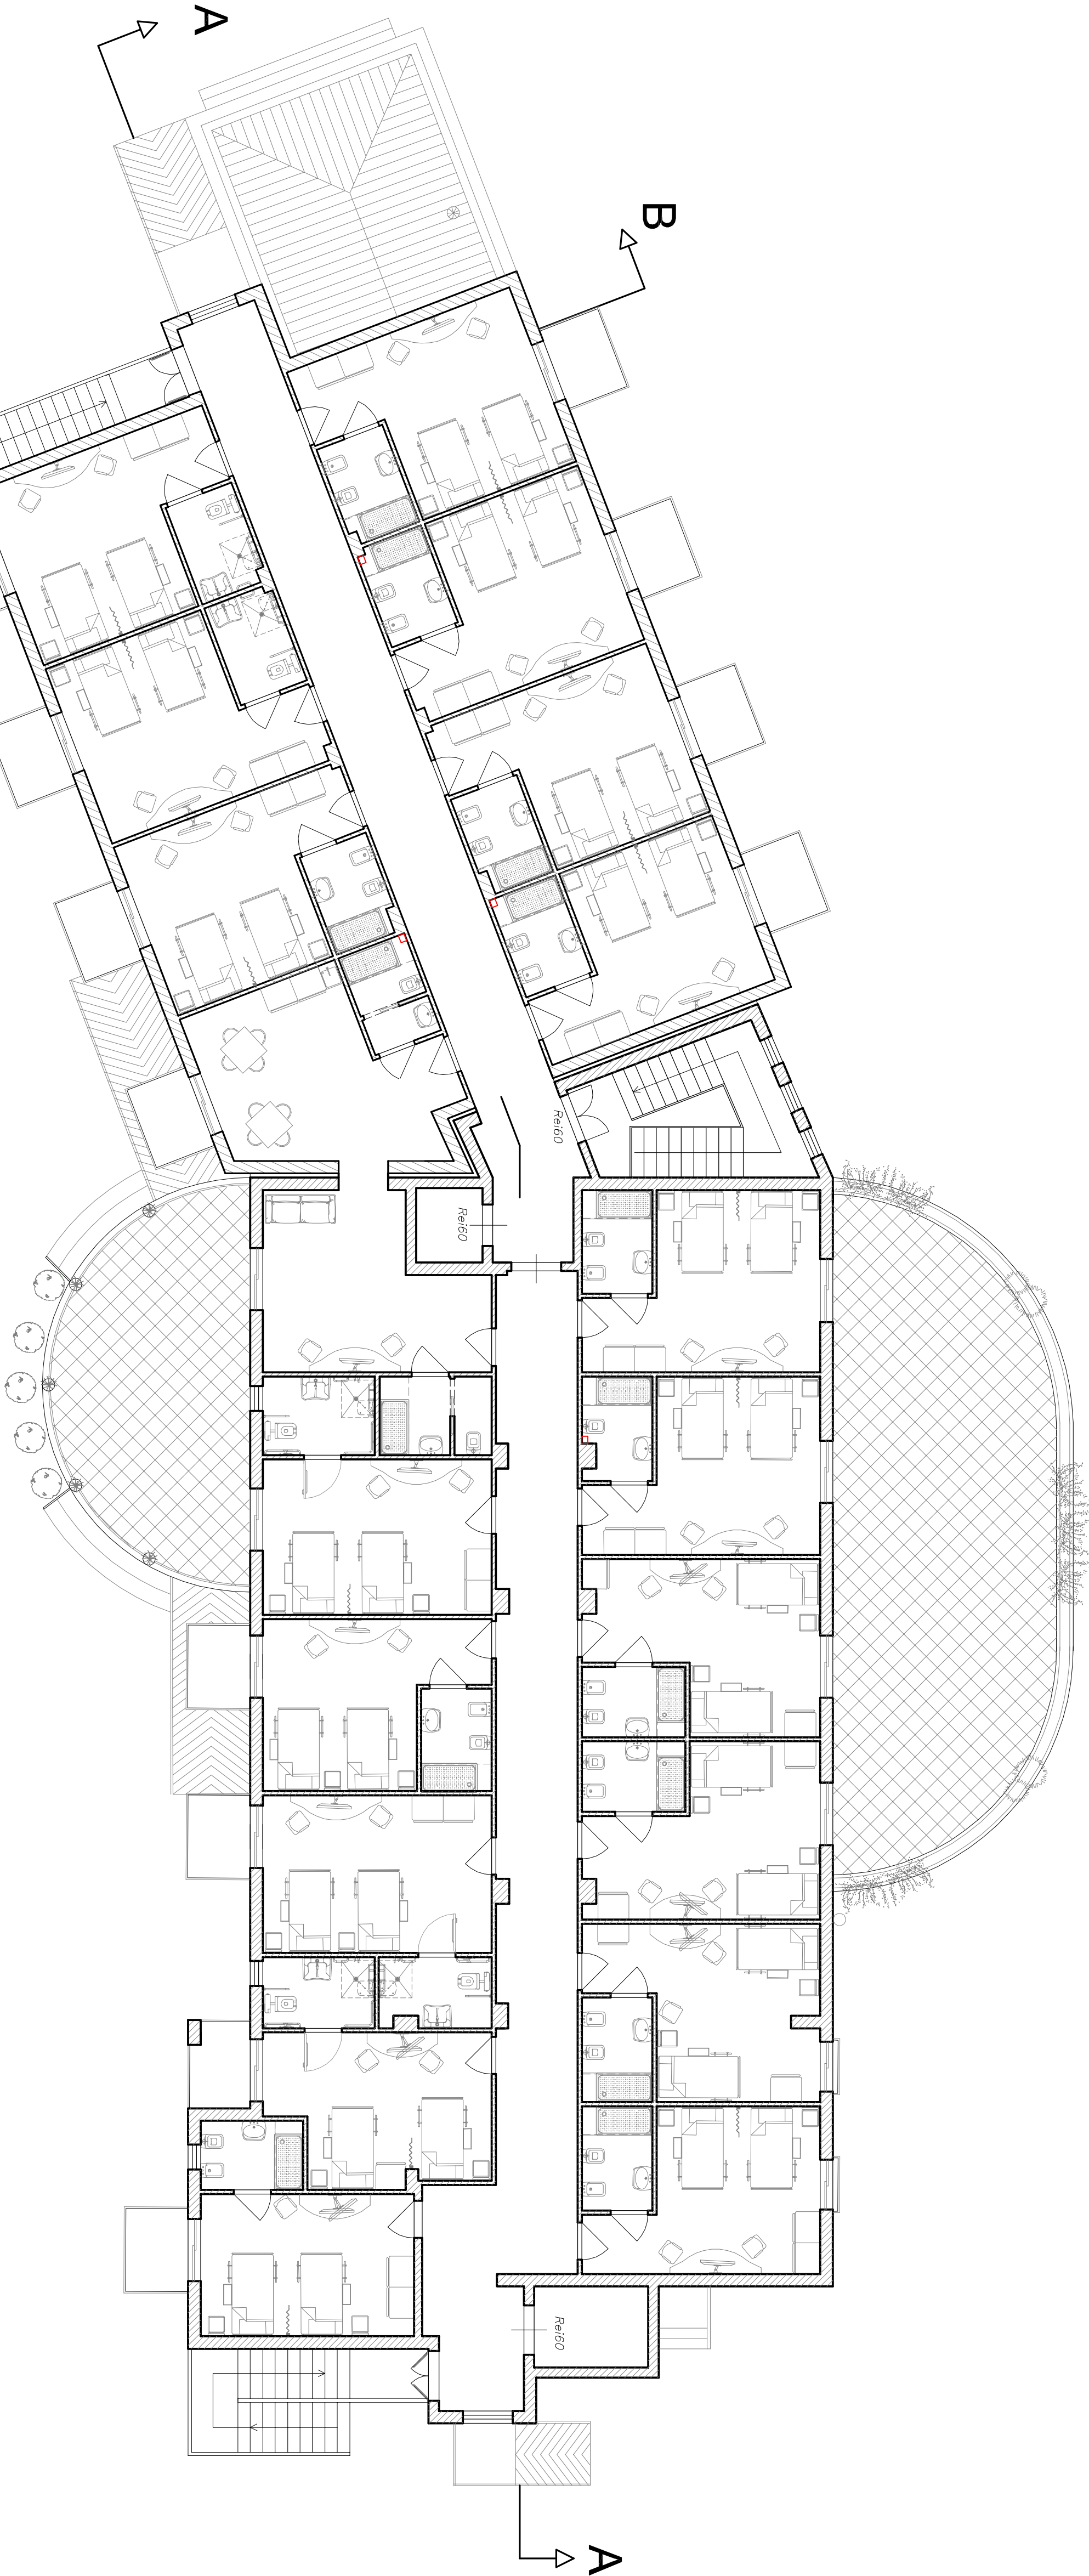

PIANTA PIANO PRIMO
scala 1:100

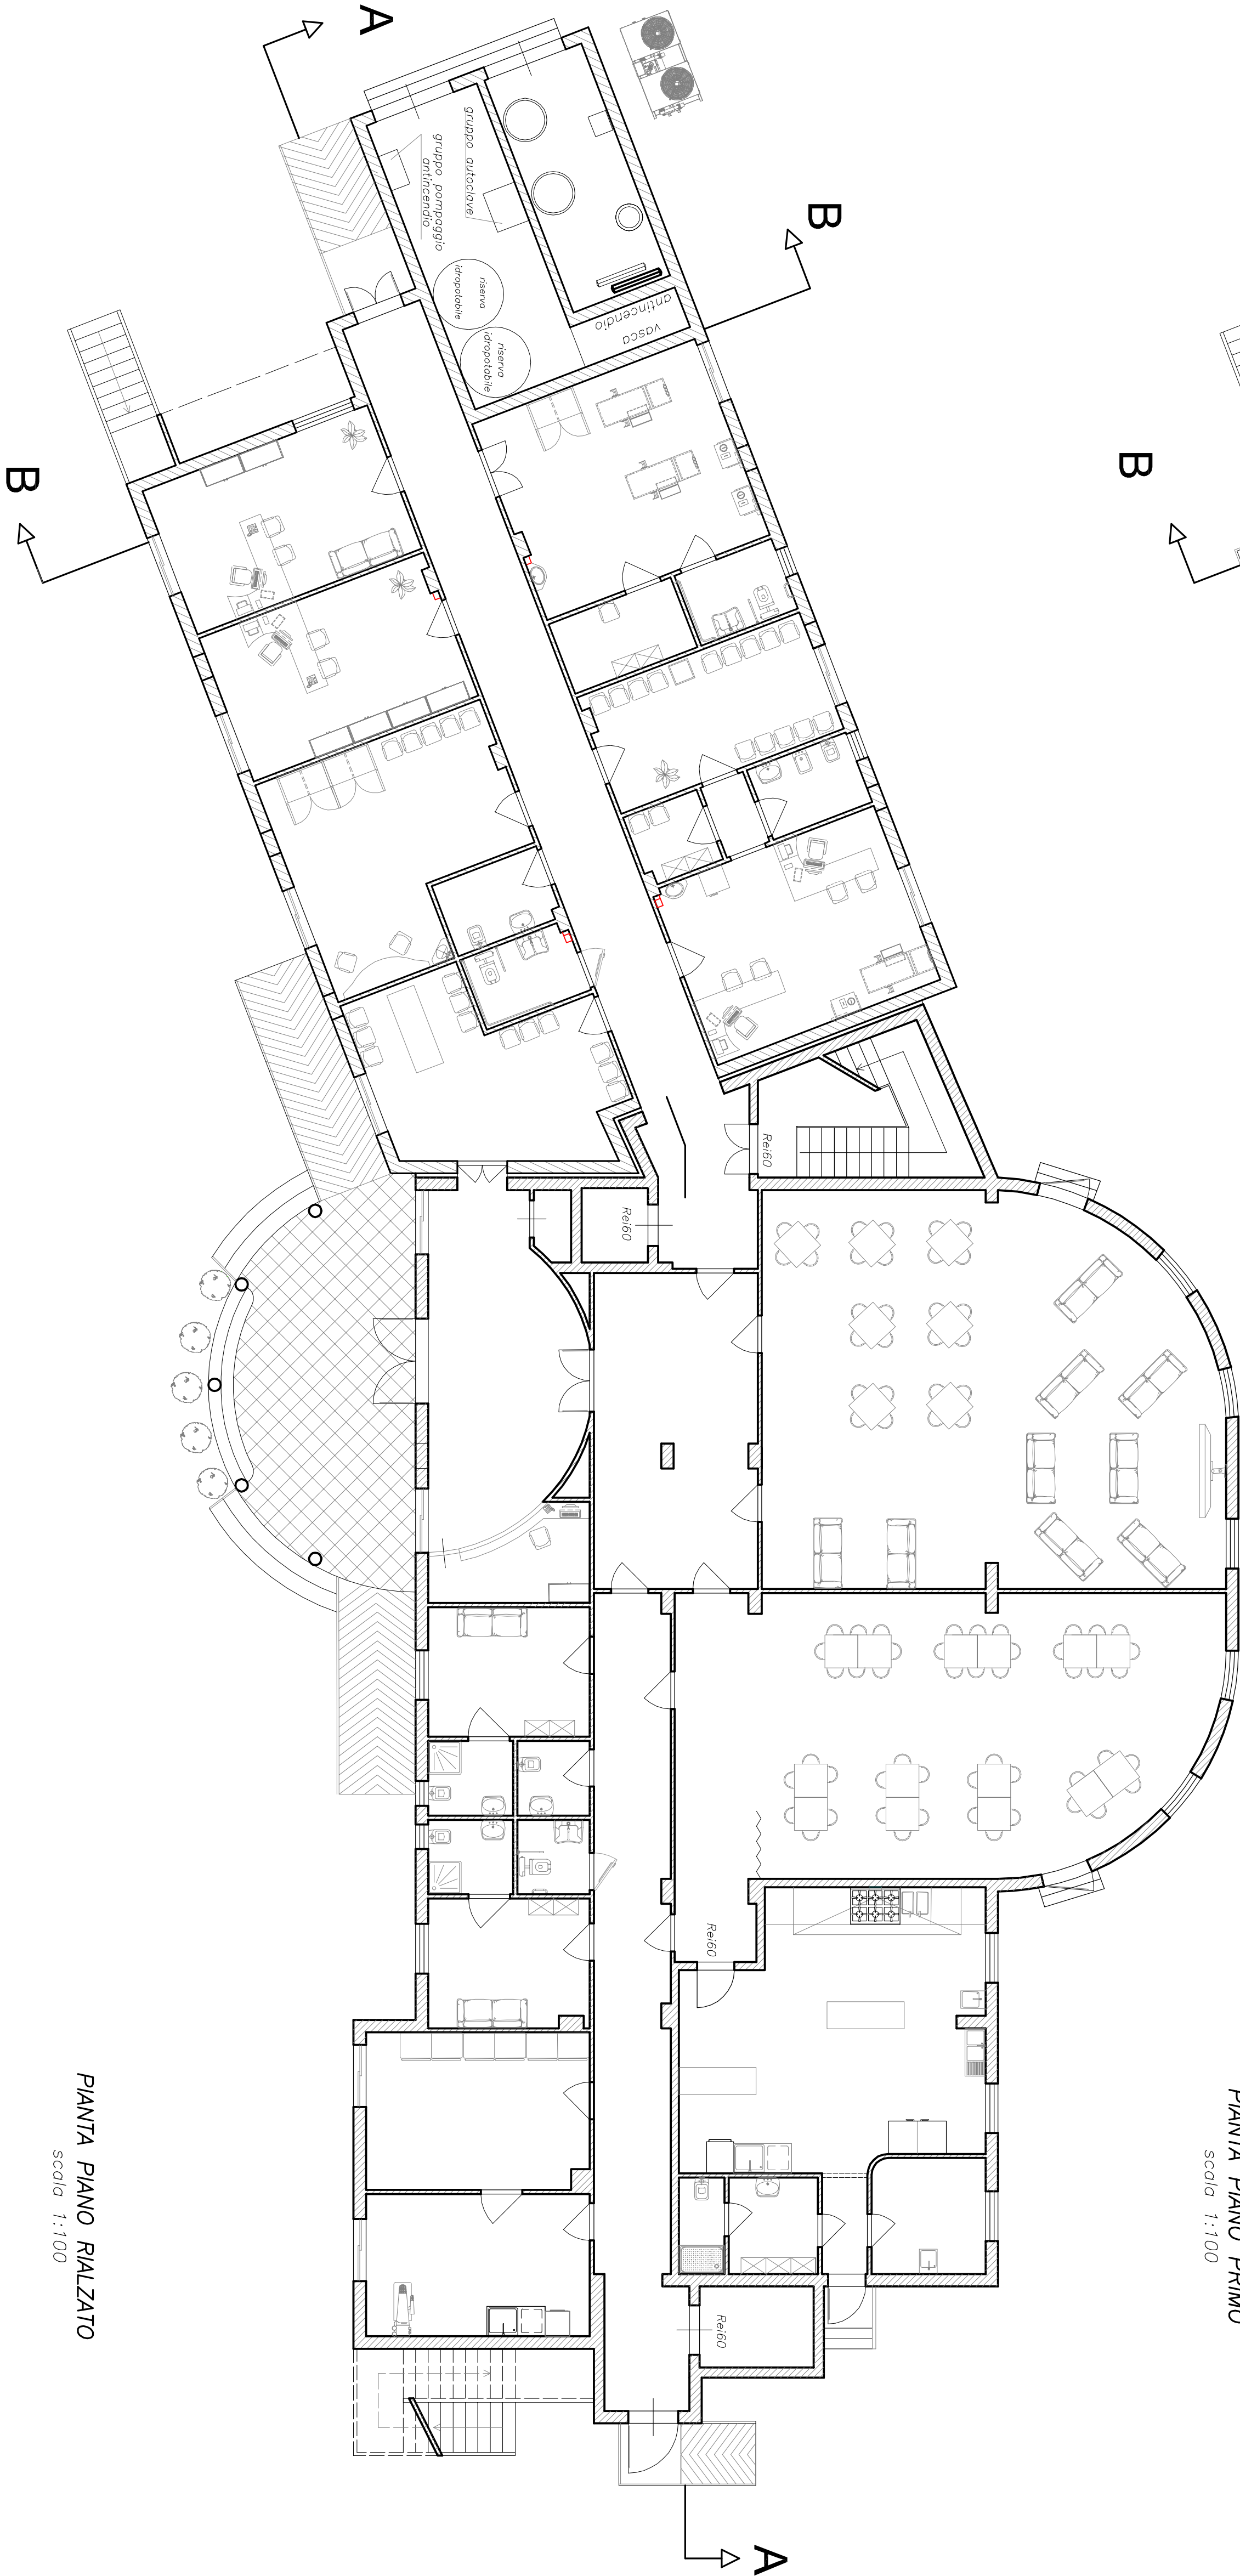

PIANTA PIANO RIALZATO
scala 1:100