

COMUNE DI GRATTERI

Provincia di Palermo



Lavori di completamento di una casa di riposo per anziani *-Progetto esecutivo-*

COMUNE DI GRATTERI

Ufficio Tecnico

-Visto il verbale di verifica e validazione, ai sensi degli artt. 52, 53, 54 e 55 del D.P.R. 207/2010;

-Esaminato il progetto, si esprime parere tecnico **favorevole**, ai sensi dell'art. 5, comma 3, della L.R. 12/2011.

Gratteri li _____

Il R.u.p.

geom. Antonio Cicero

ELABORATO: Corografie

TAVOLA

2

DATA

UFFICIO DI PROGETTAZIONE
ESECUTIVA

IL SINDACO

IL R.U.P.

Ing. Giuseppina Castiglia


Geom. Francesco Di Majo

Ing. Giacomo Ilardo

Geom. Antonio Cicero



Stralcio P.R.G
scala 1:10.000

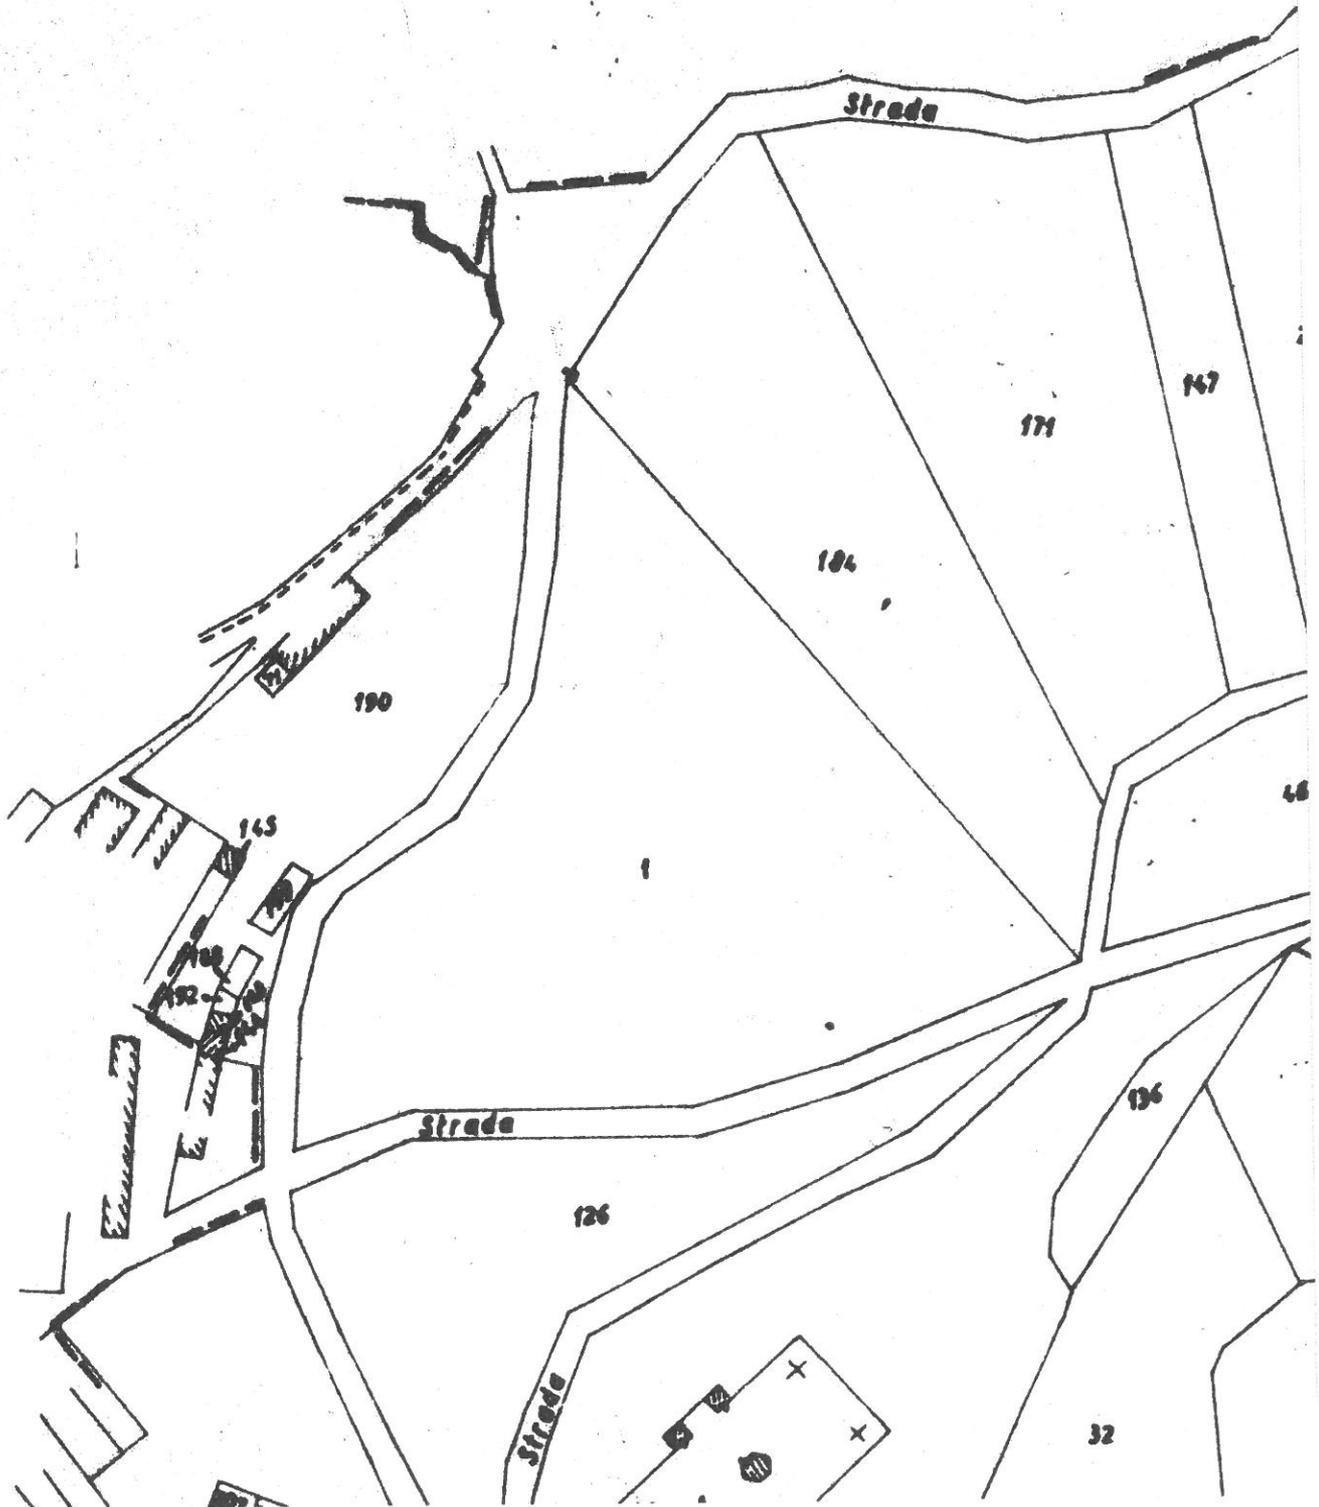

urbano

F.° 19

Stralcio Catastale
scala 1:2.000



Stralcio P.R.G
scala 1:2.000



VISTA SATELLITARE