




Sezione B

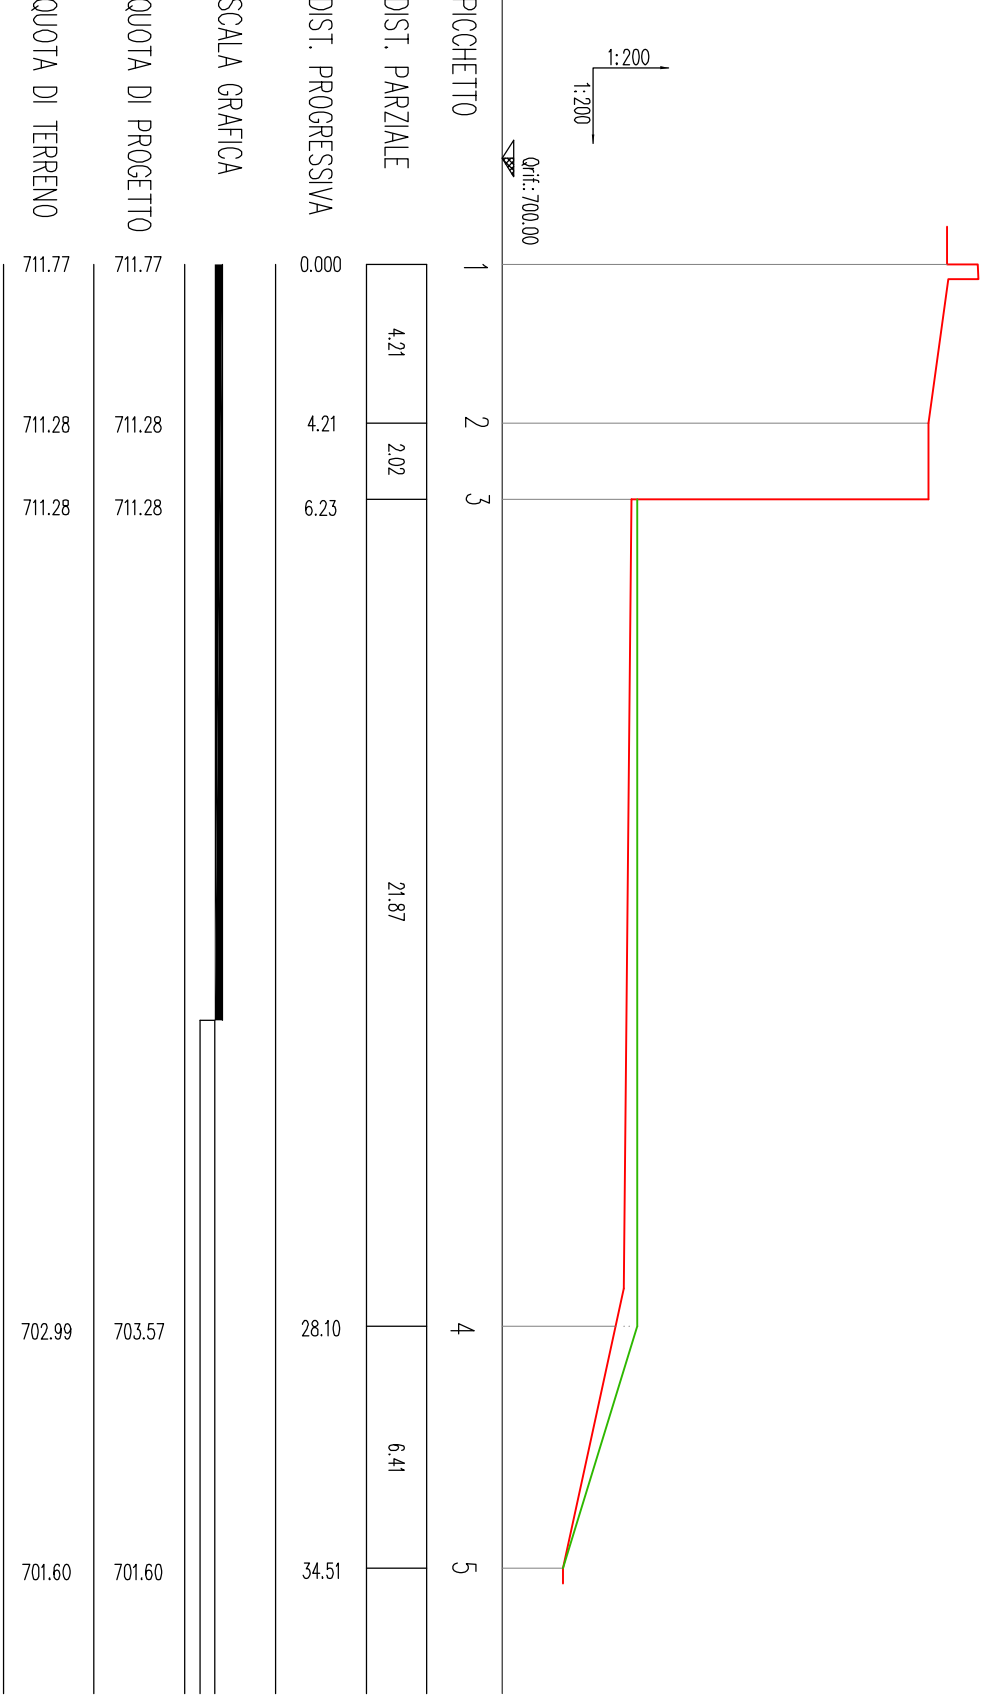



Sezione H

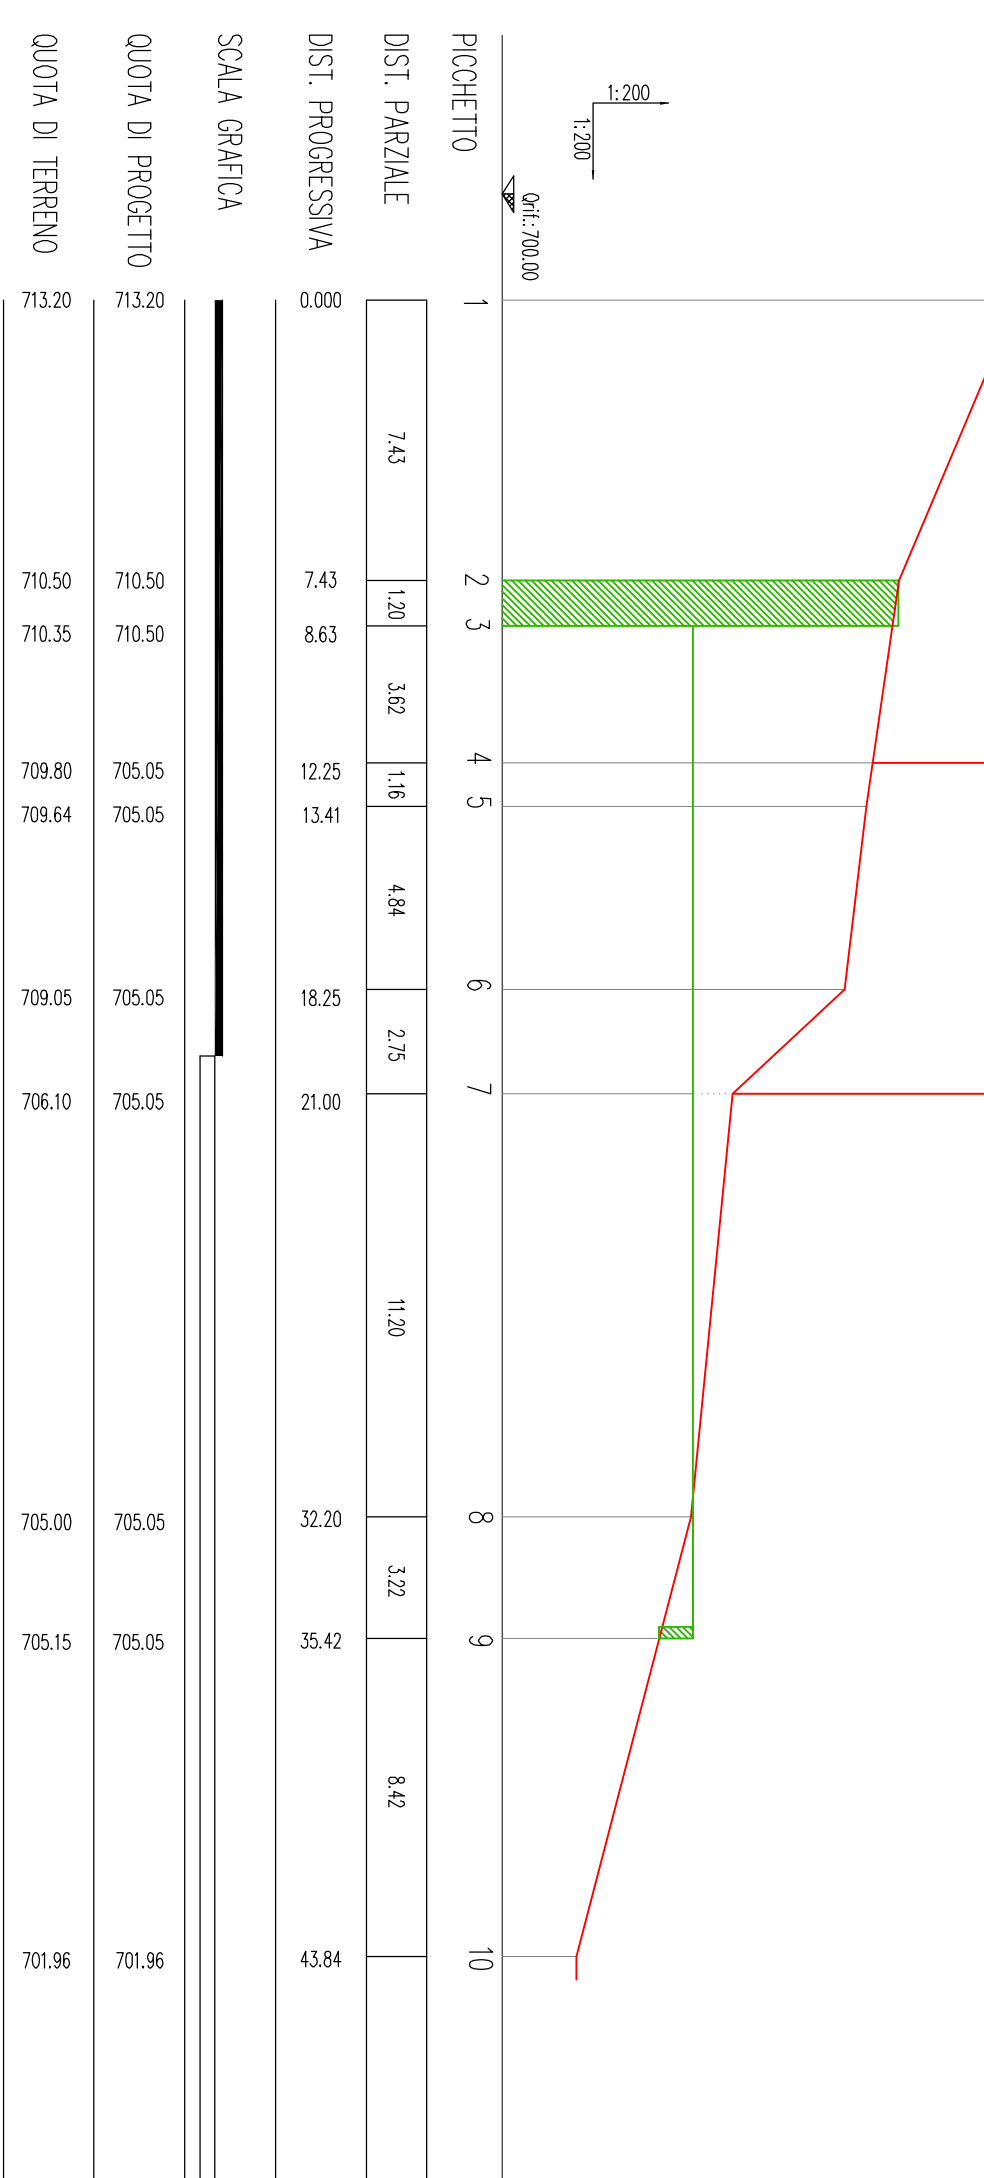

Sezione D

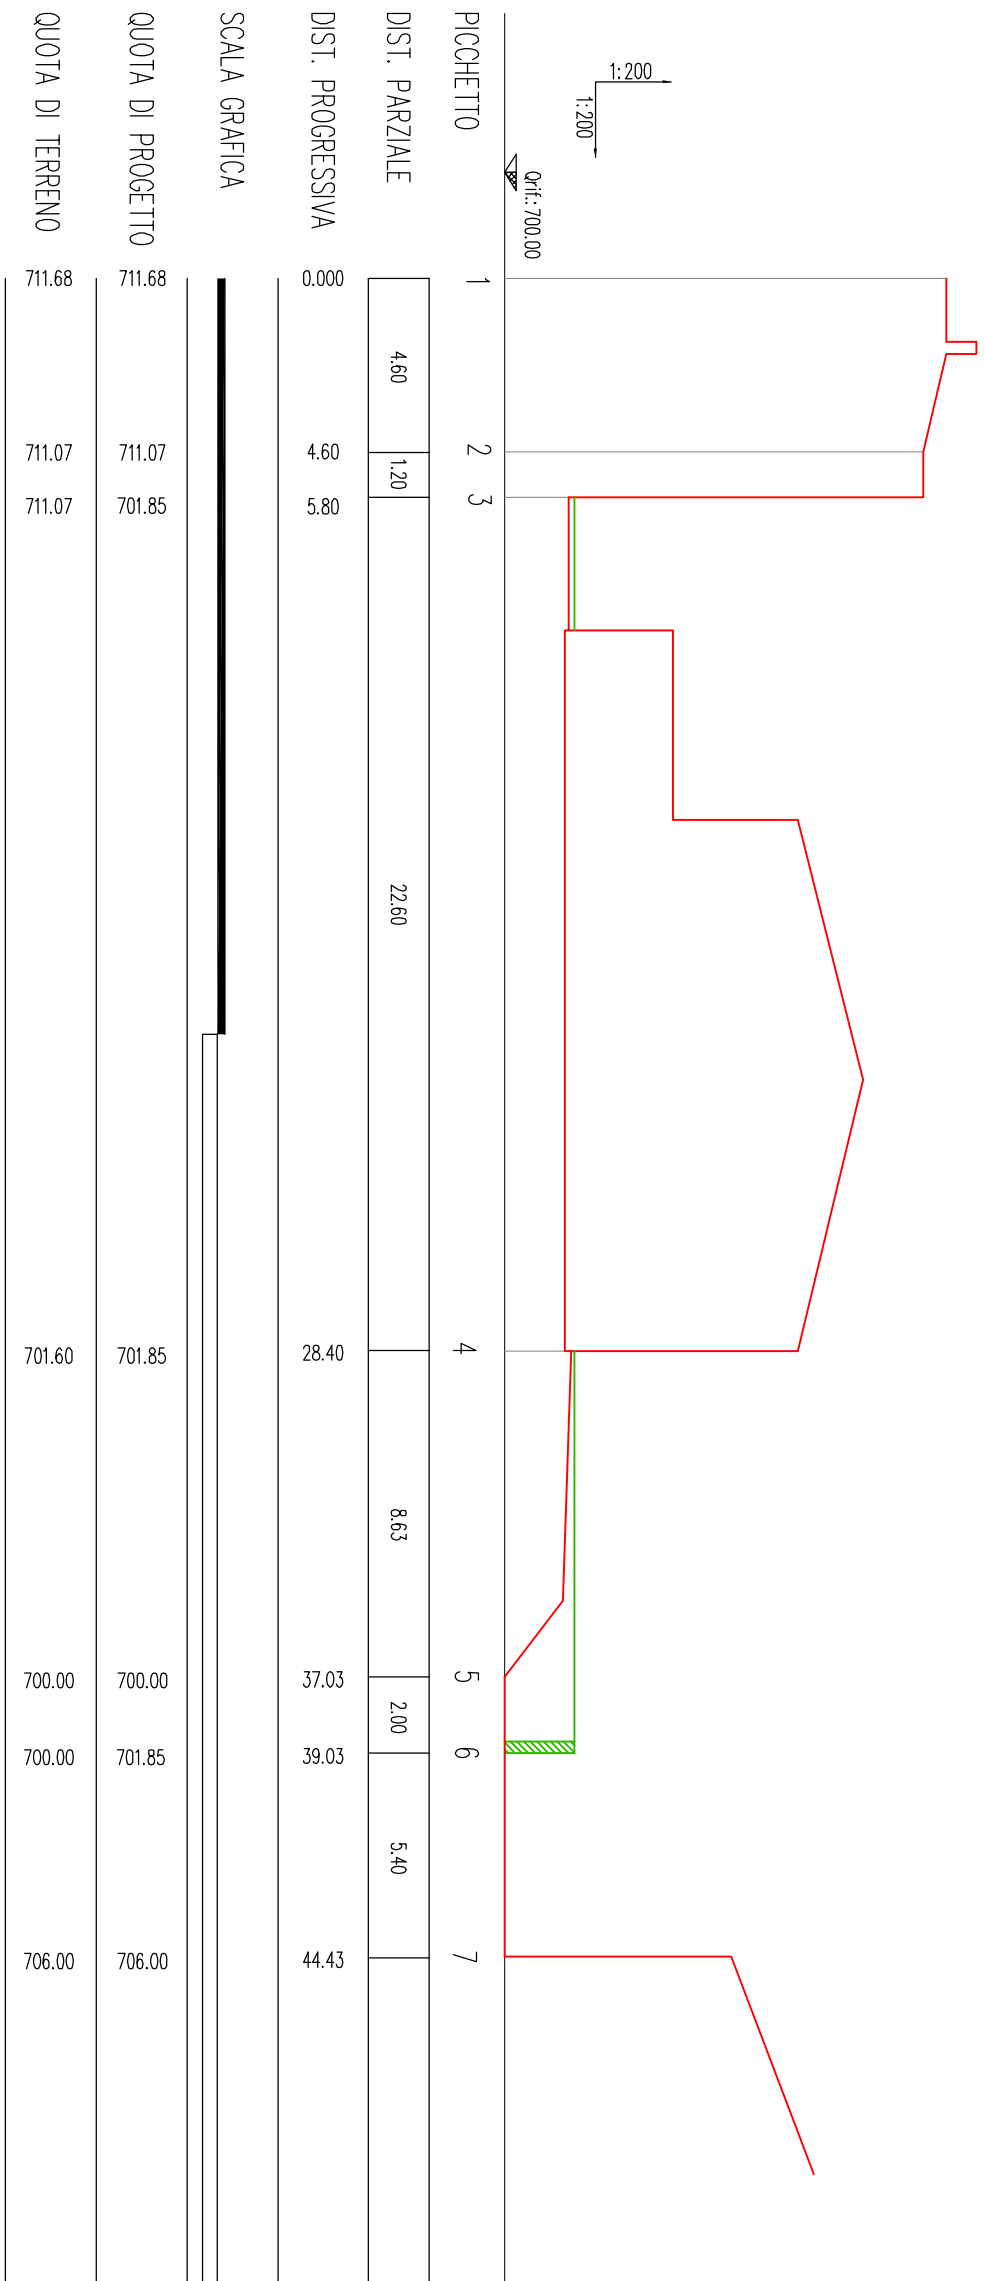

Sezione L

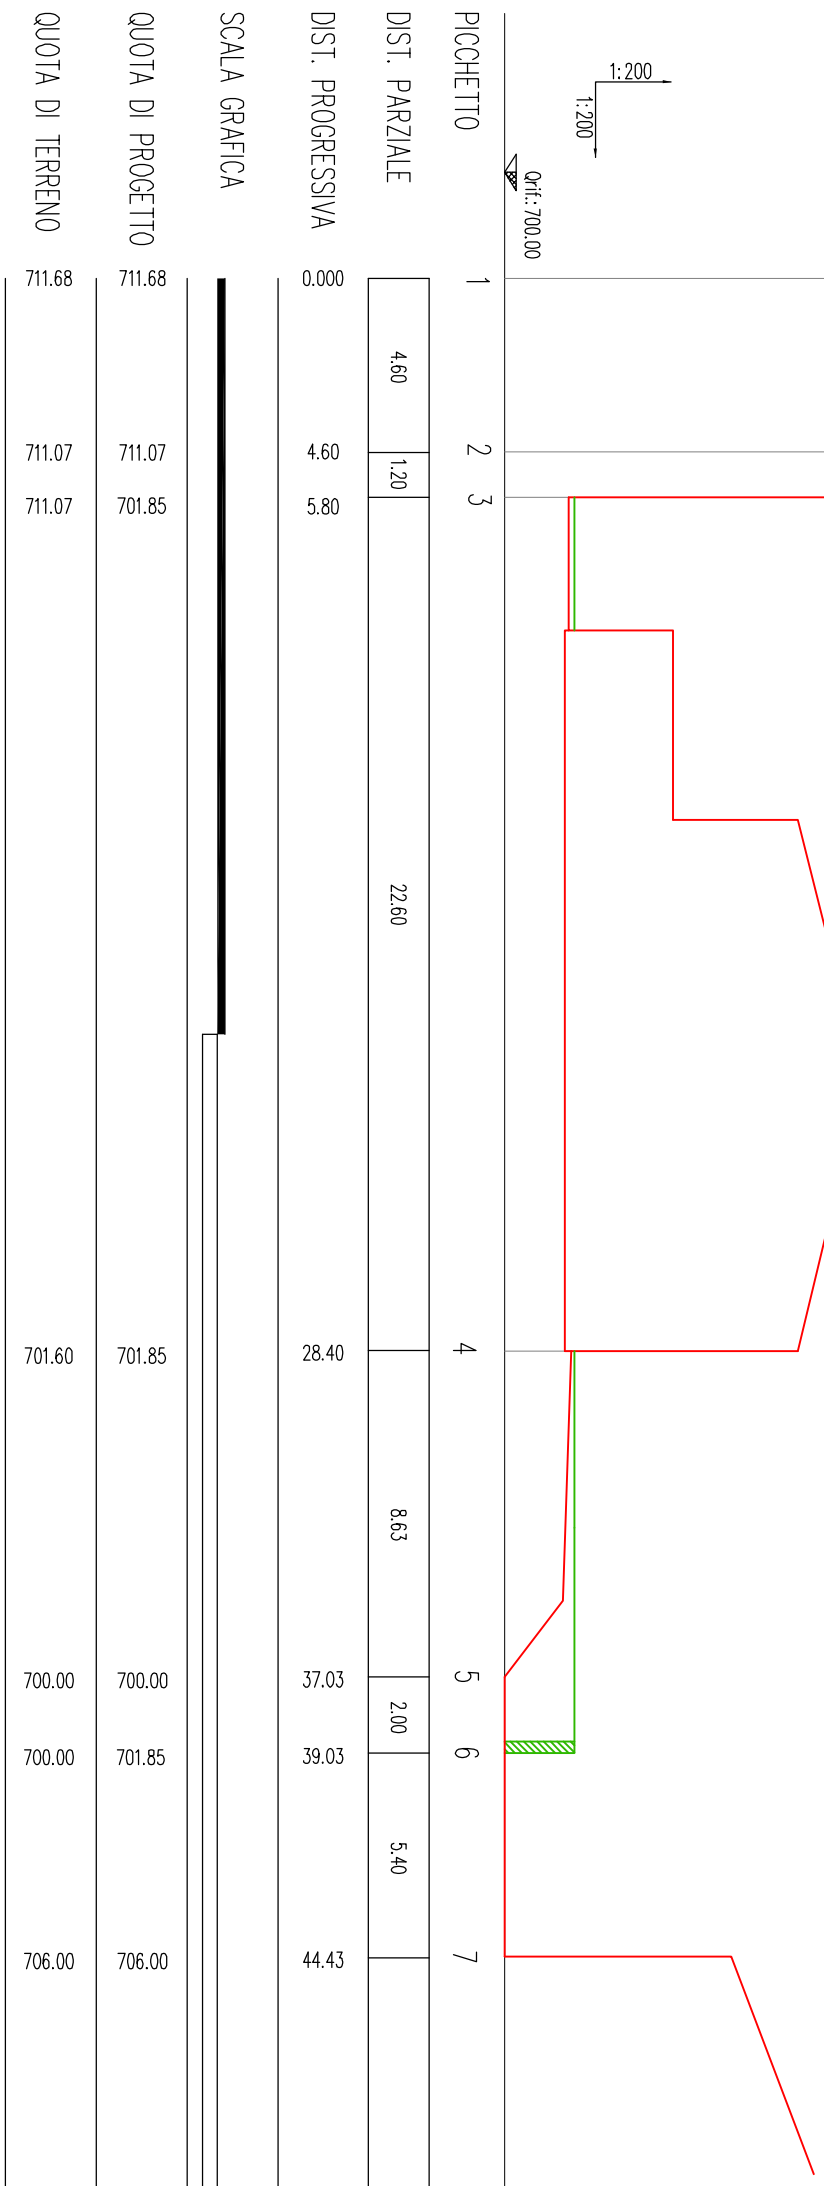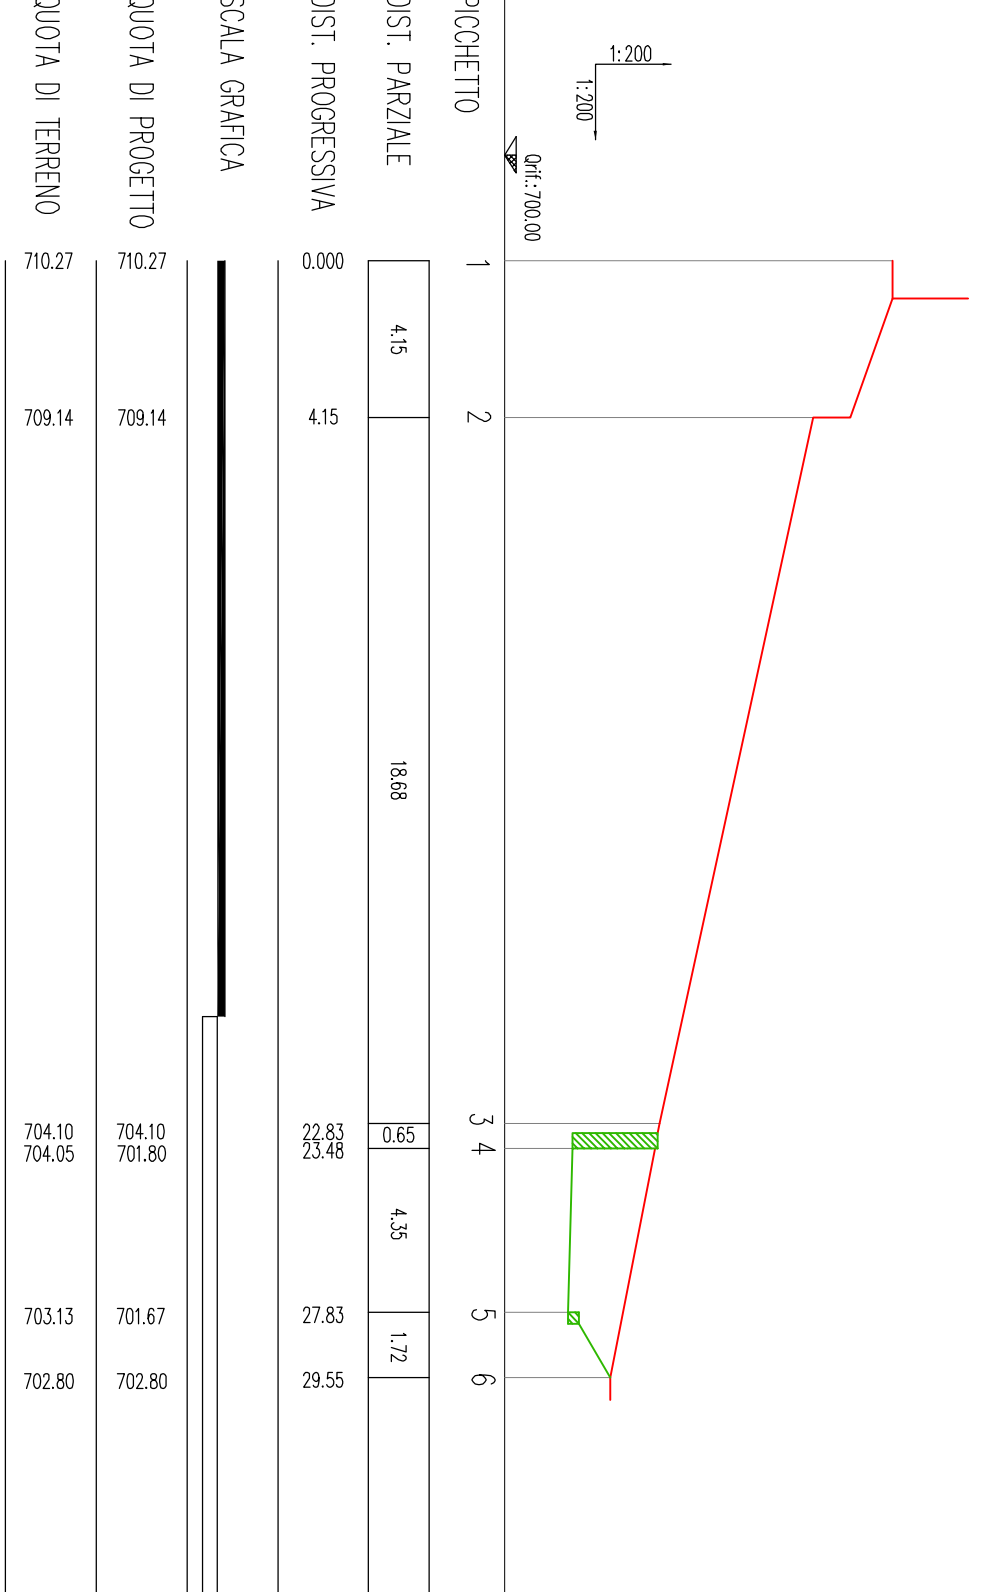


Lavori di completamento di una casa di riposo per anziani

-Progetto esecutivo-

COMUNE DI GRATTERI

Provincia di Palermo

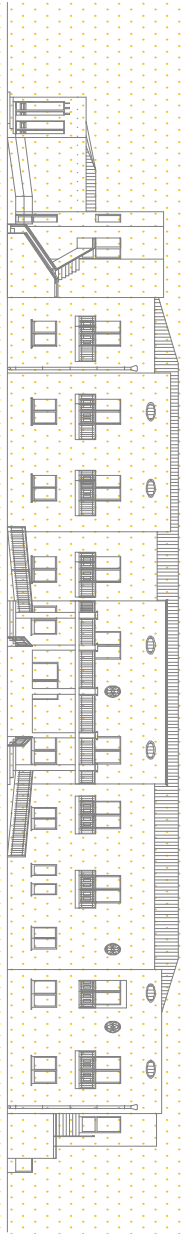

COMUNE DI GRATTERI

Attesto il veridico di veridico e validazione, a sensi degli artt. 53, 53, 54 e 55 del D.P.R. 207/2010, che il presente progetto, in quanto parte integrante, è stato approvato dal Consiglio Comunale (n. 1/1/2011) e dal Sindaco (n. 1/1/2011).

Gratteri il _____

Il Rapp.

Geom. Antonio Cicero

ELABORATO: Sezioni : stato di fatto/progetto

TAVOLA

6

UFFICIO DI PROGETTAZIONE
ESECUTIVA

IL SINDACO

IL R.U.P.


Ing. Giuseppe Castiglia

Geom. Francesco Di Majo

Ing. Giacomo Iardo

Geom. Antonio Cicero

Sezione F

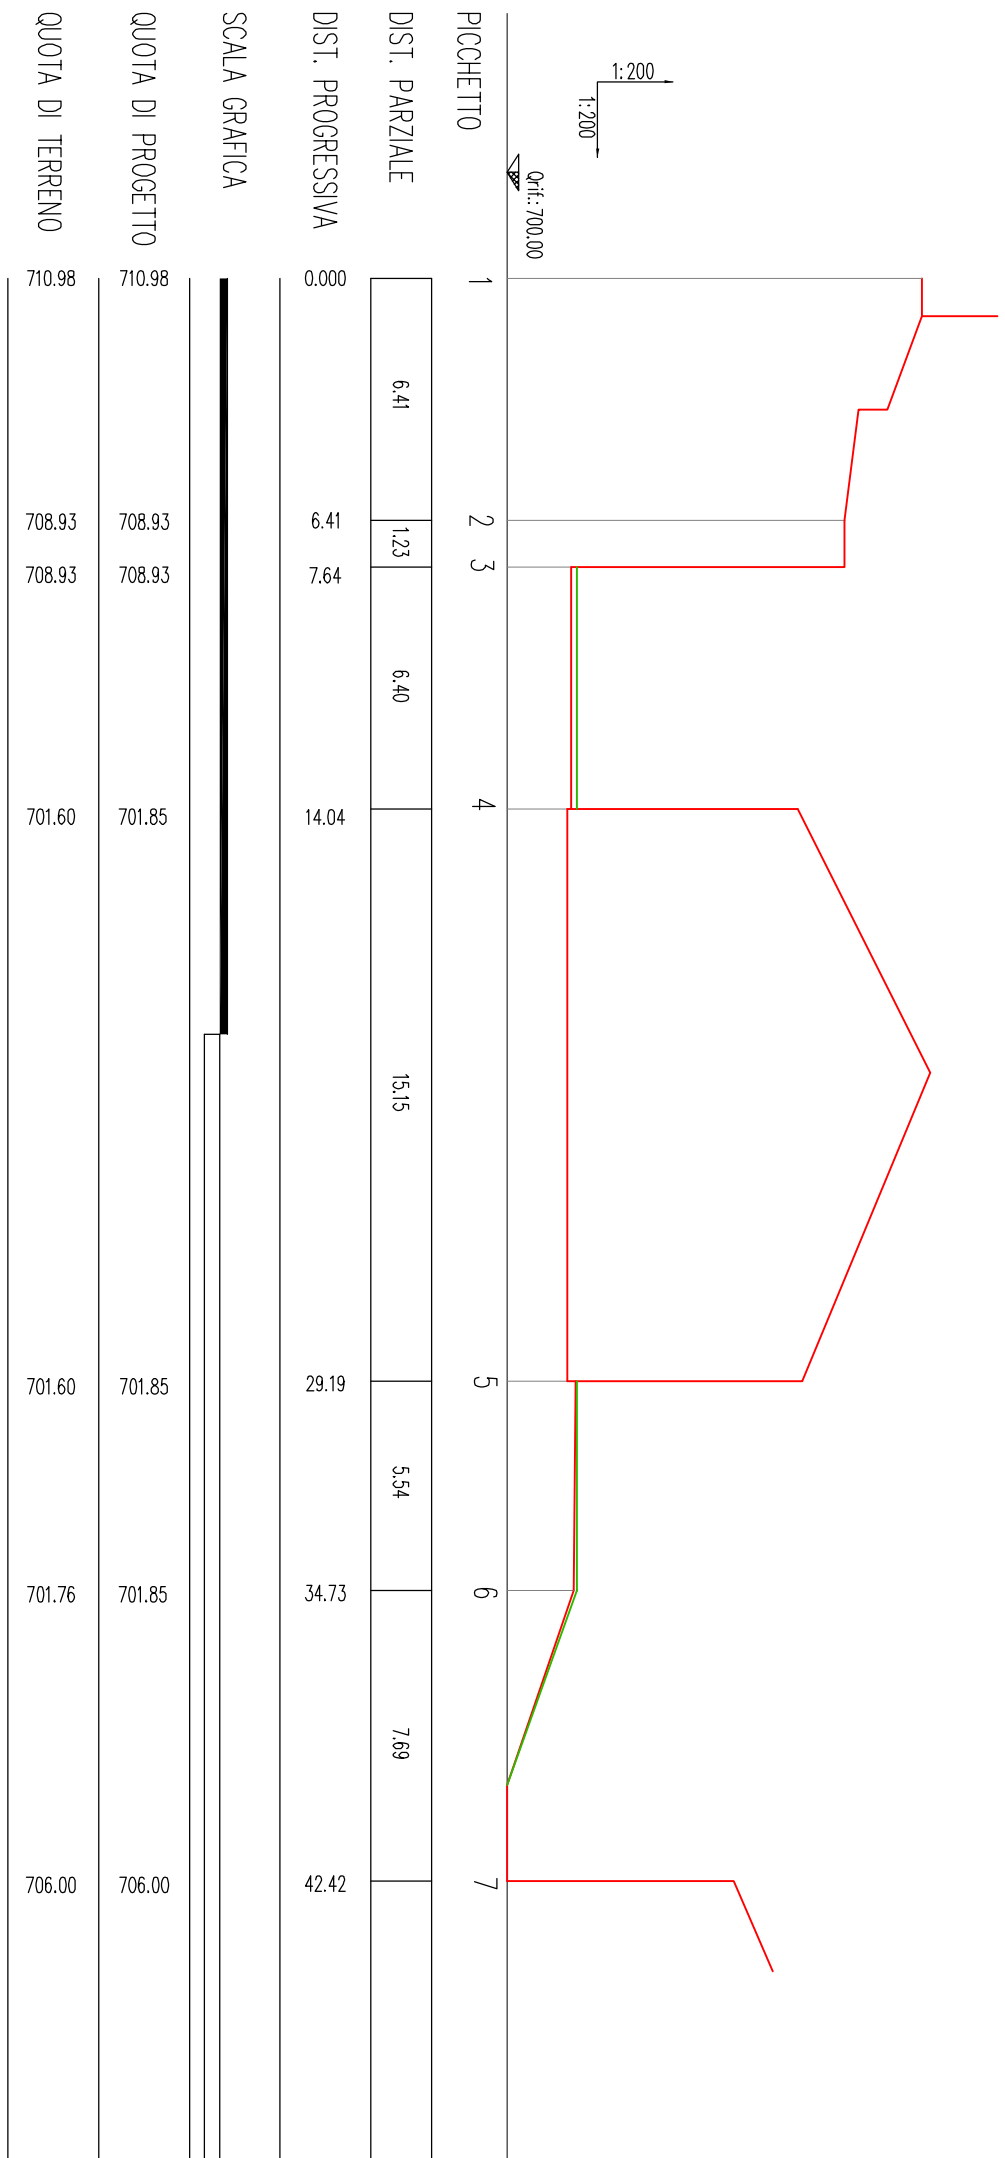

SEZIONI:
stato di fatto/progetto
Scala 1:200