

# COMUNE DI GRATTERI

Provincia di Palermo



Lavori di completamento di una casa di riposo per anziani  
*-Progetto esecutivo-*

## COMUNE DI GRATTERI

Ufficio Tecnico  
Via S. Maria, 20/21 - 91010 Gratteri (PA)  
tel. 091/24111 - telefax 091/24111  
dell'ing. S. Maria, 20/21 - 91010 Gratteri (PA)  
tel. 091/24111 - telefax 091/24111

Il Sup.

Geom. Antonio Greco

ELABORATO: Sezioni

TAVOLA  
12

DATA

UFFICIO DI PROGETTAZIONE  
ESECUTIVA

IL SINDACO


IL R.U.P.

Ing. Giuseppe Castiglione


Geom. Francesco Di Majo

Ing. Giacomo Iorio

Geom. Antonio Greco

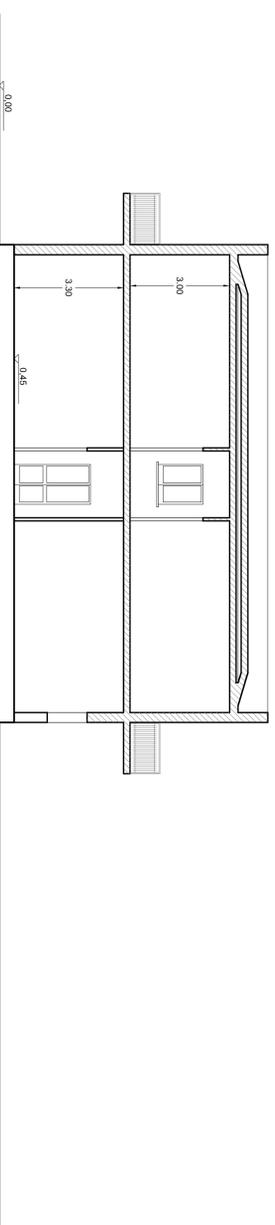

SEZIONE B-B  
scala 1:100

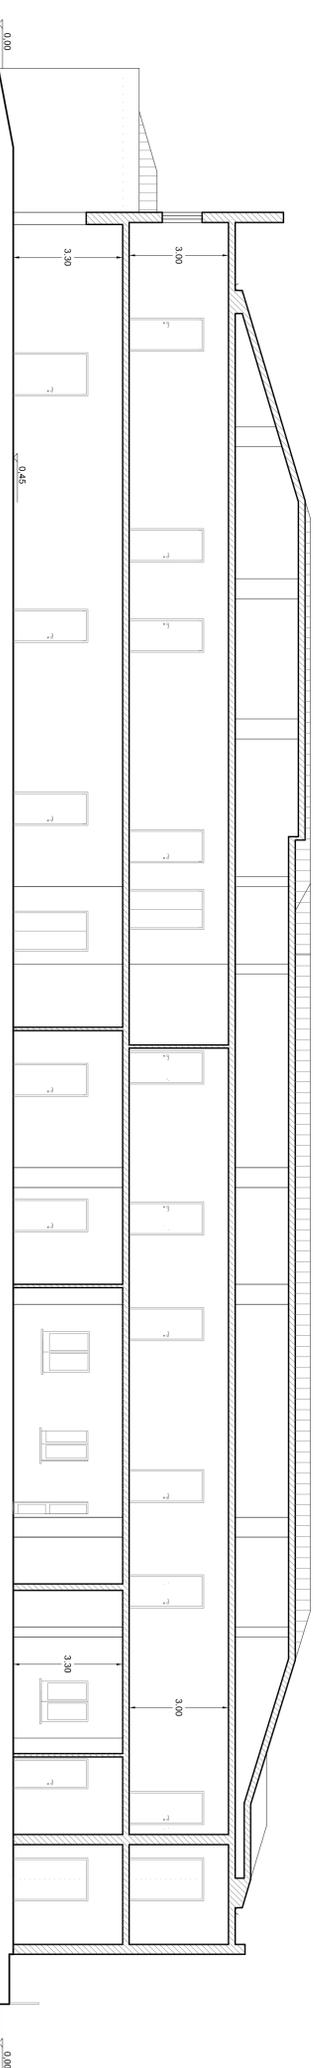

SEZIONE A-A  
scala 1:100