

*REGIONE SICILIANA
COMUNE DI GRATTERI*

*IMPIANTO DI DEPURAZIONE DELLE ACQUE REFLUE
STRALCIO DI COMPLETAMENTO*

PROGETTO ESECUTIVO

*IMPIANTO DI DEPURAZIONE
STATO ATTUALE*


B.2


AGG. MARZO 2014

*IL PROGETTISTA
ing. Salvatore Rubino*



*IL RESPONSABILE DEL PROCEDIMENTO
geom. Antonio Cicero*

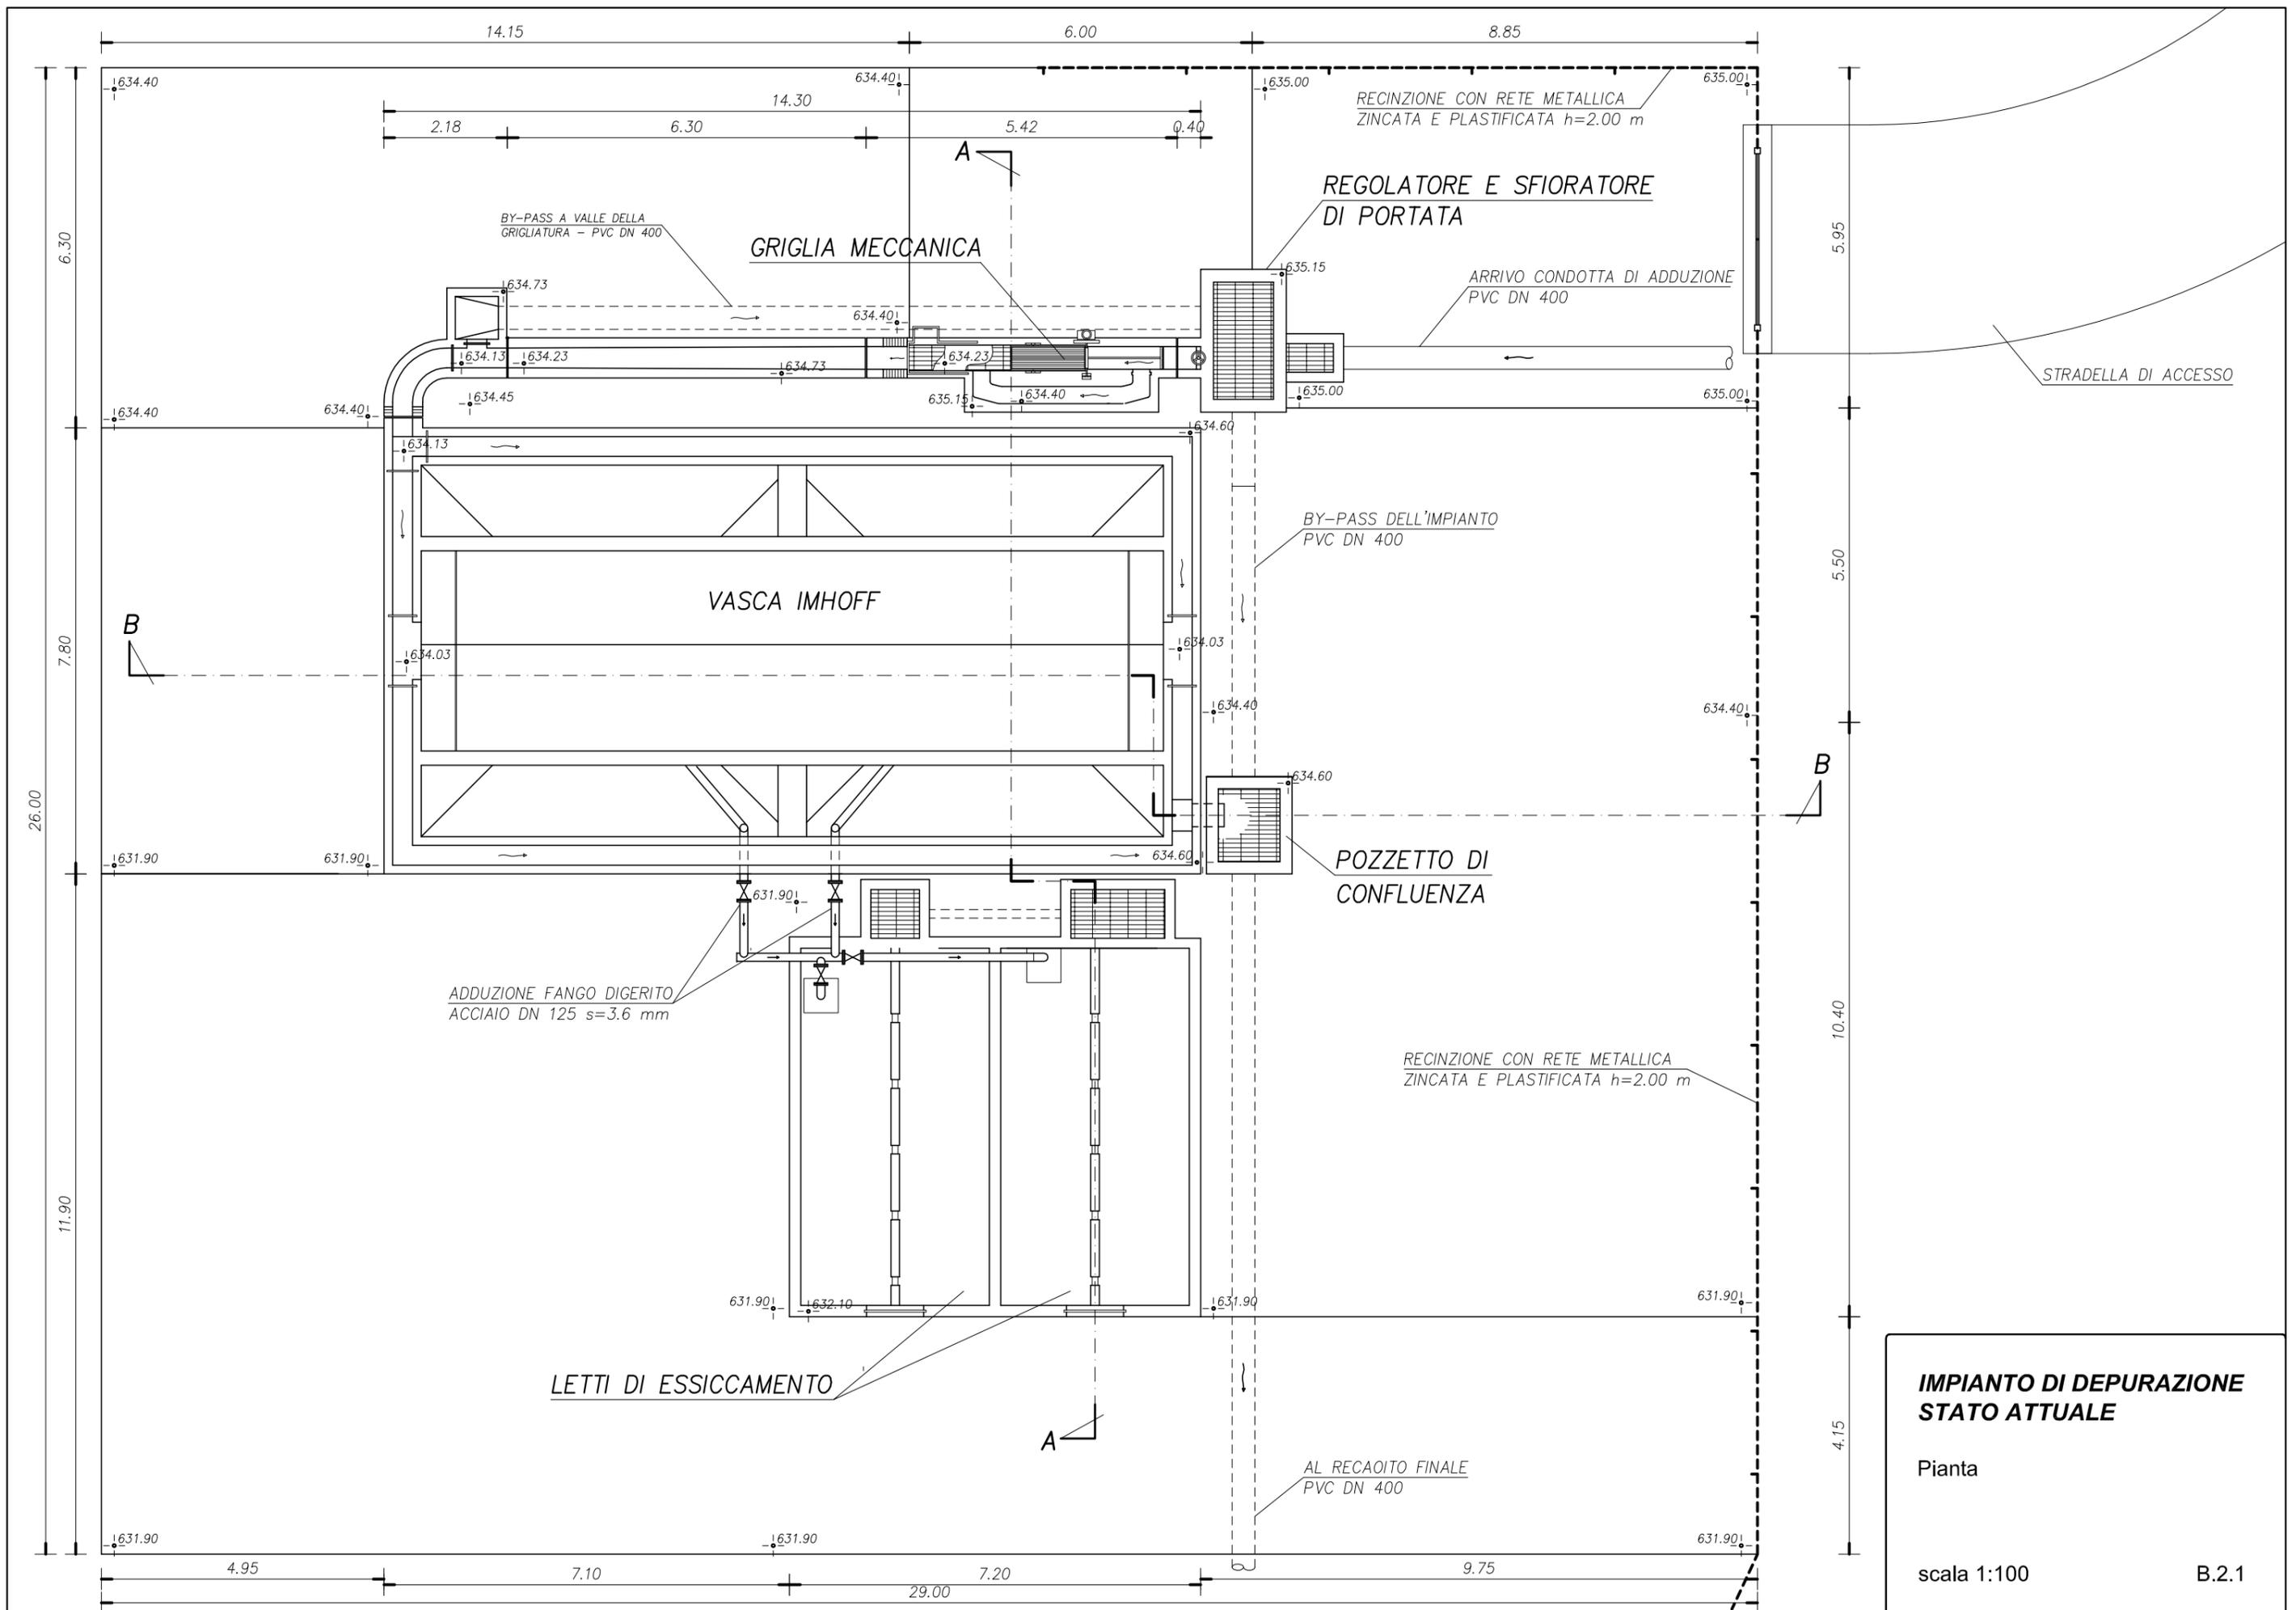

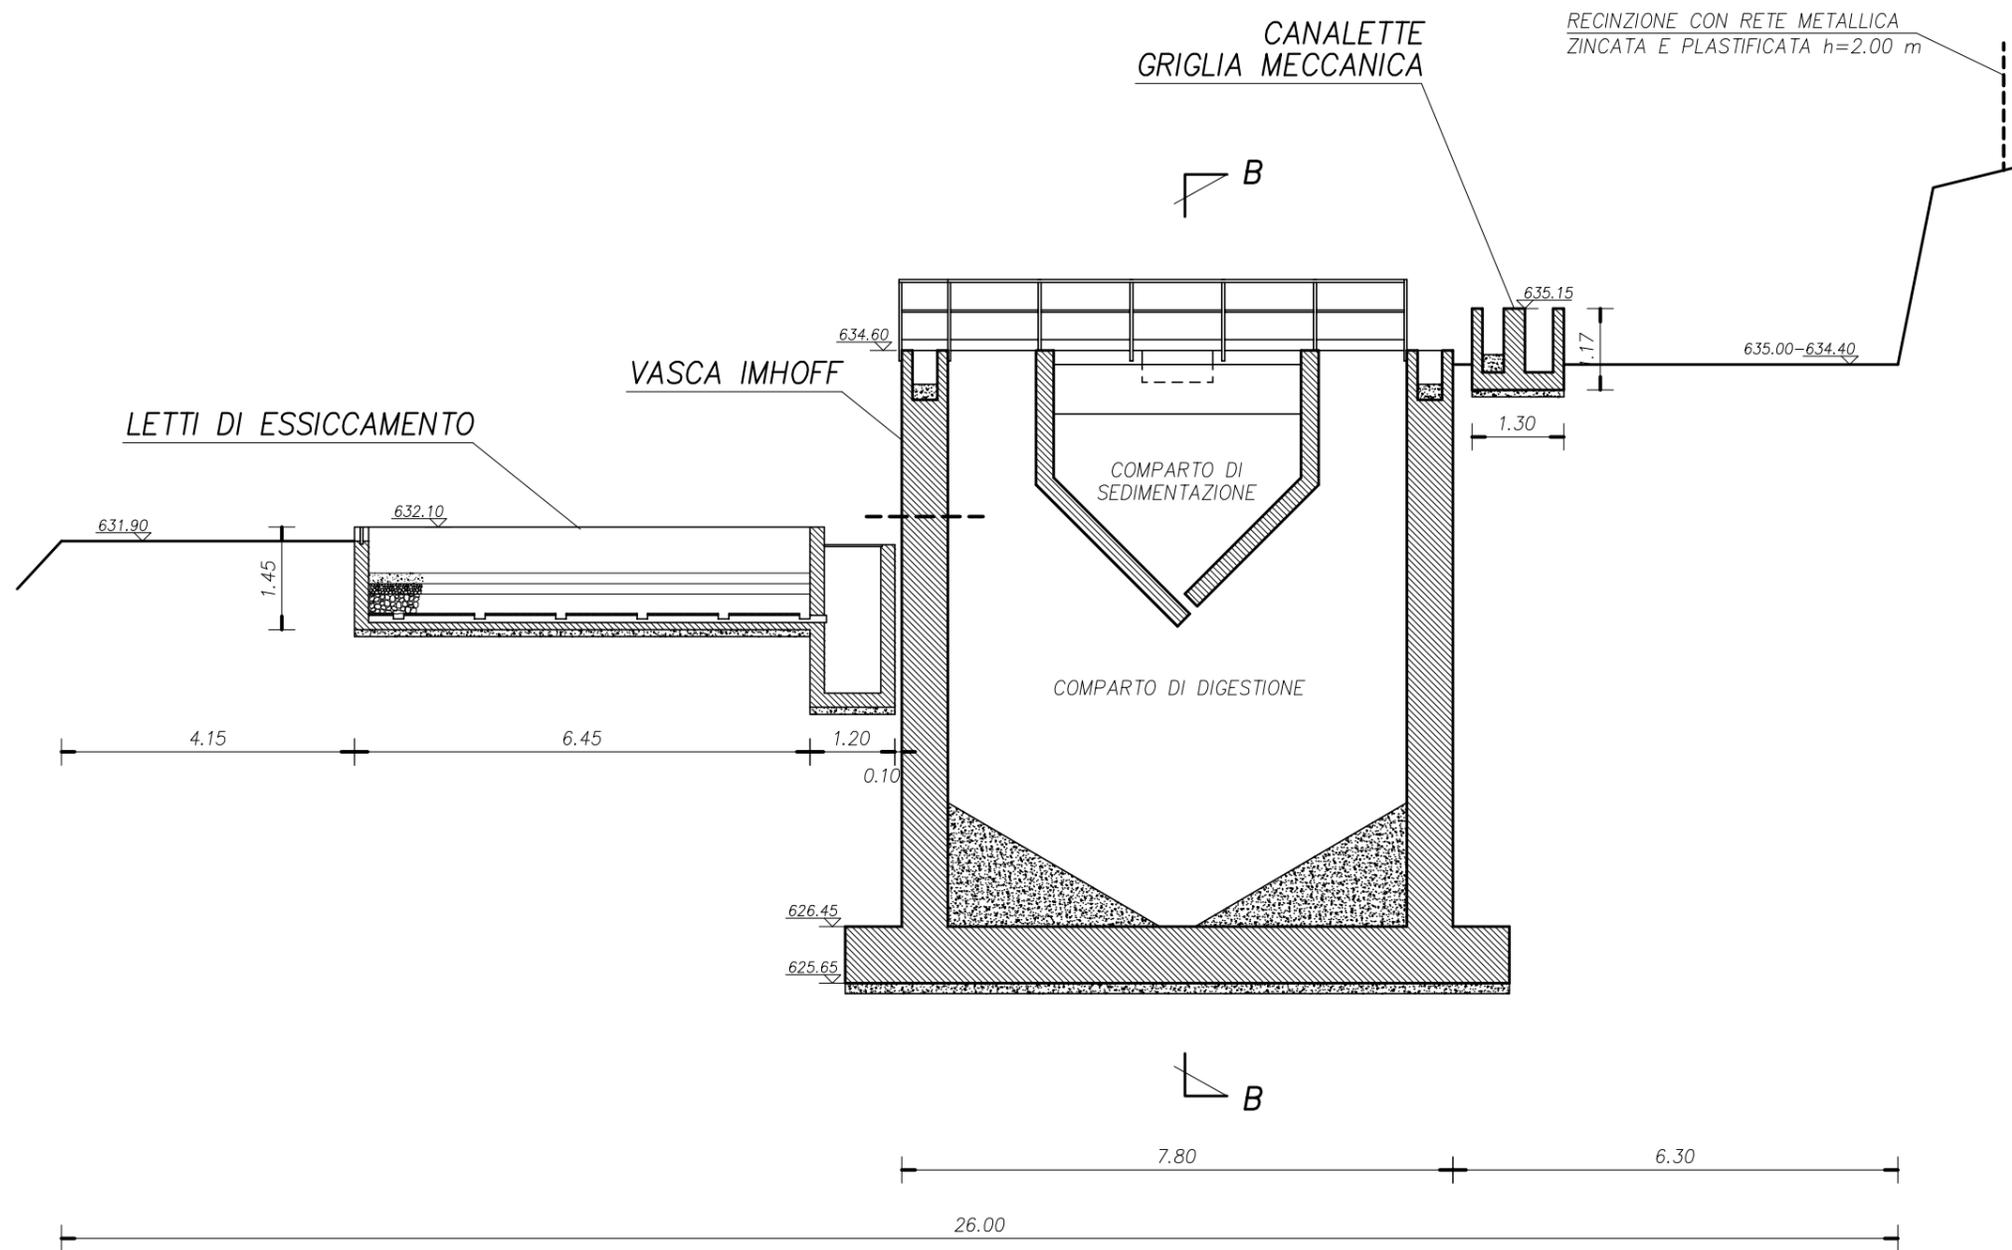


**IMPIANTO DI DEPURAZIONE
STATO ATTUALE**

Sezione A-A

scala 1:100

B.2.2

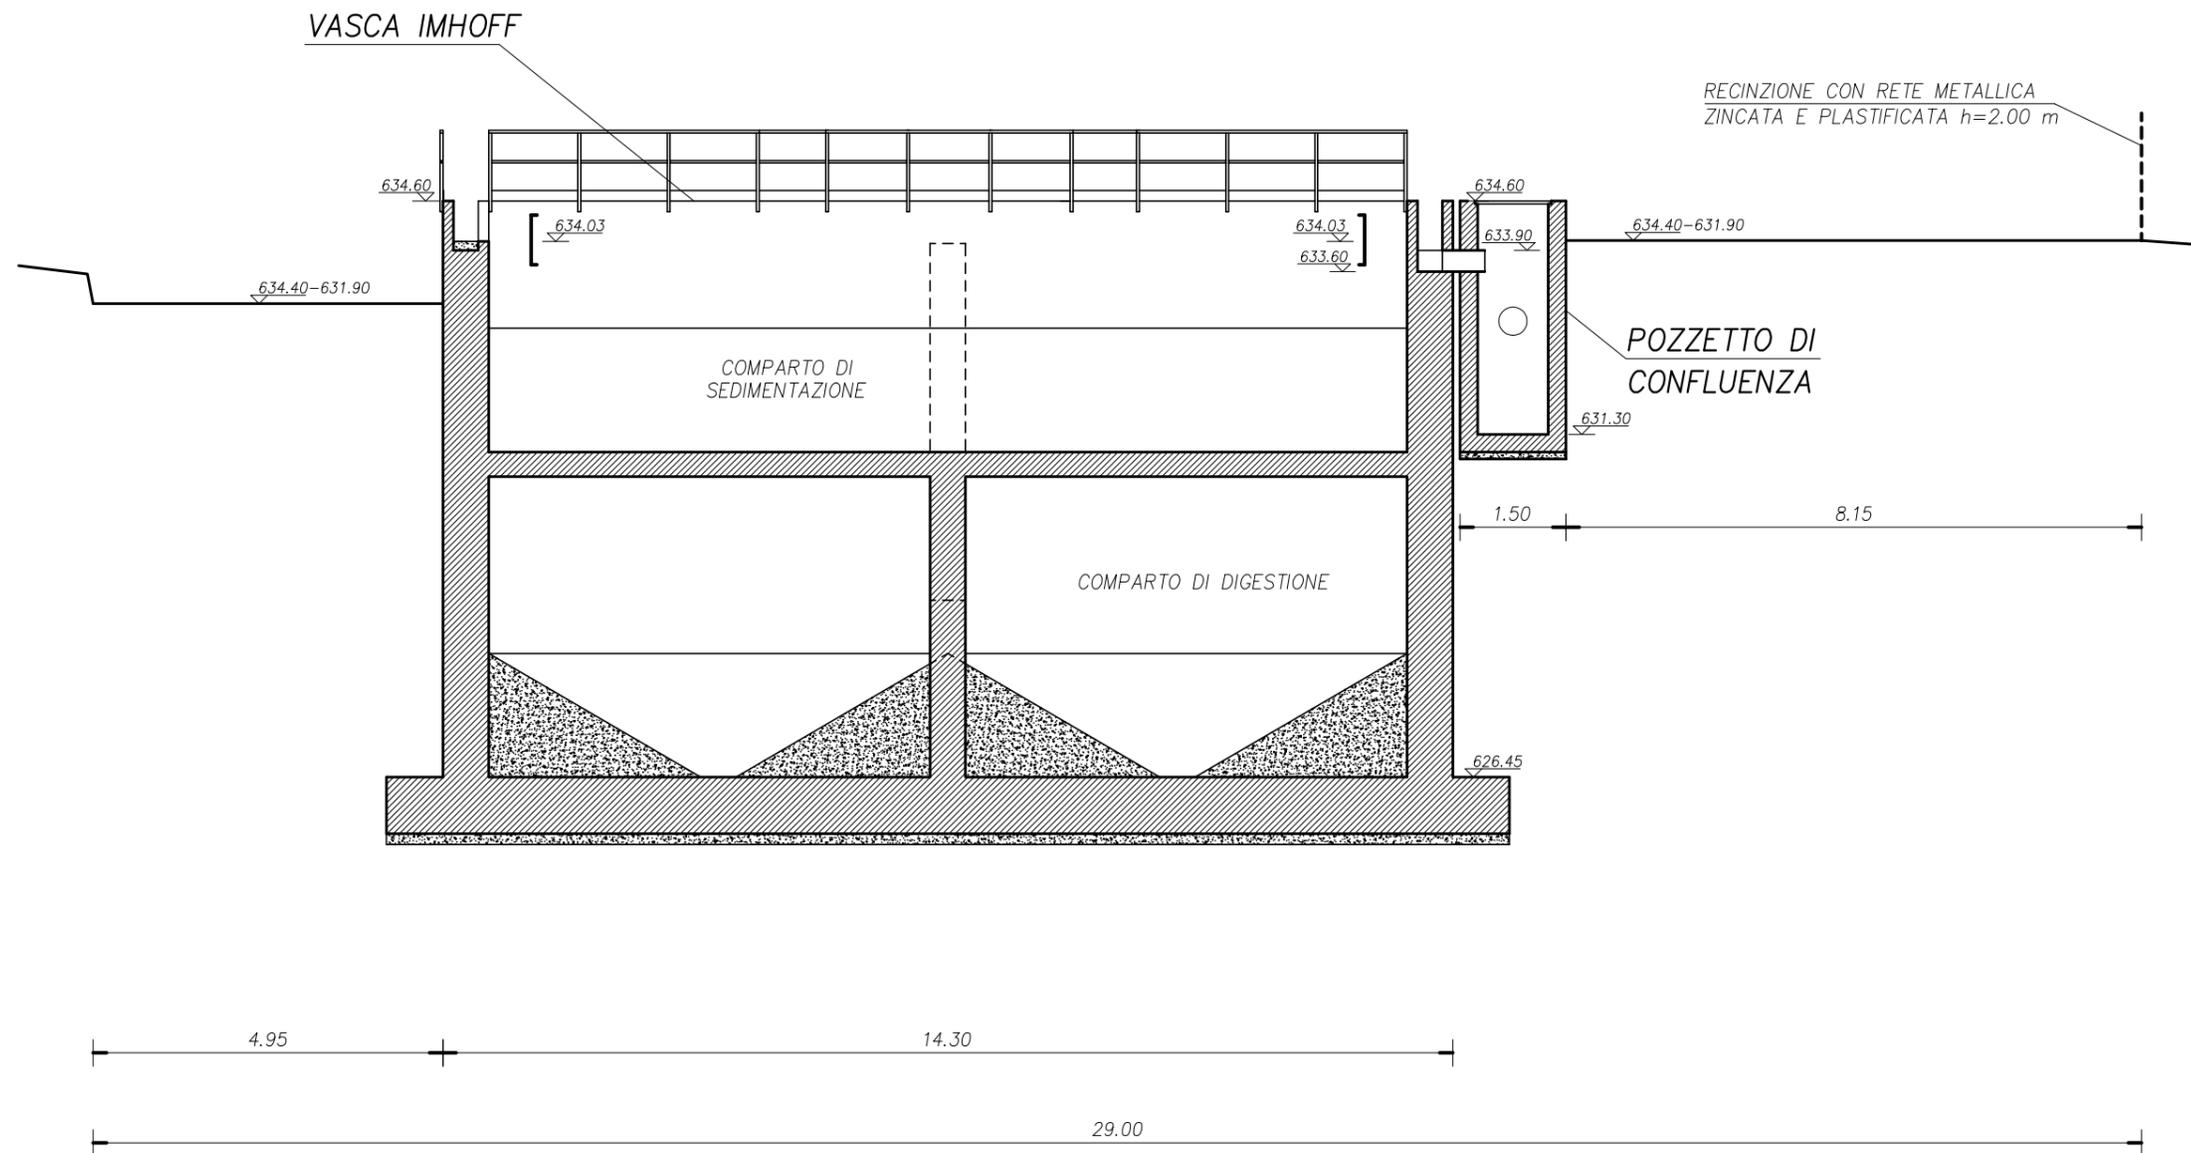

**IMPIANTO DI DEPURAZIONE
STATO ATTUALE**

Sezione B-B

scala 1:100

B.2.3