

*REGIONE SICILIANA
COMUNE DI GRATTERI*

*IMPIANTO DI DEPURAZIONE DELLE ACQUE REFLUE
STRALCIO DI COMPLETAMENTO*

PROGETTO ESECUTIVO

*IMPIANTO DI DEPURAZIONE
STATO DI PROGETTO*


B.3


AGG. MARZO 2014

*IL PROGETTISTA
ing. Salvatore Rubino*



*IL RESPONSABILE DEL PROCEDIMENTO
geom. Antonio Cicero*

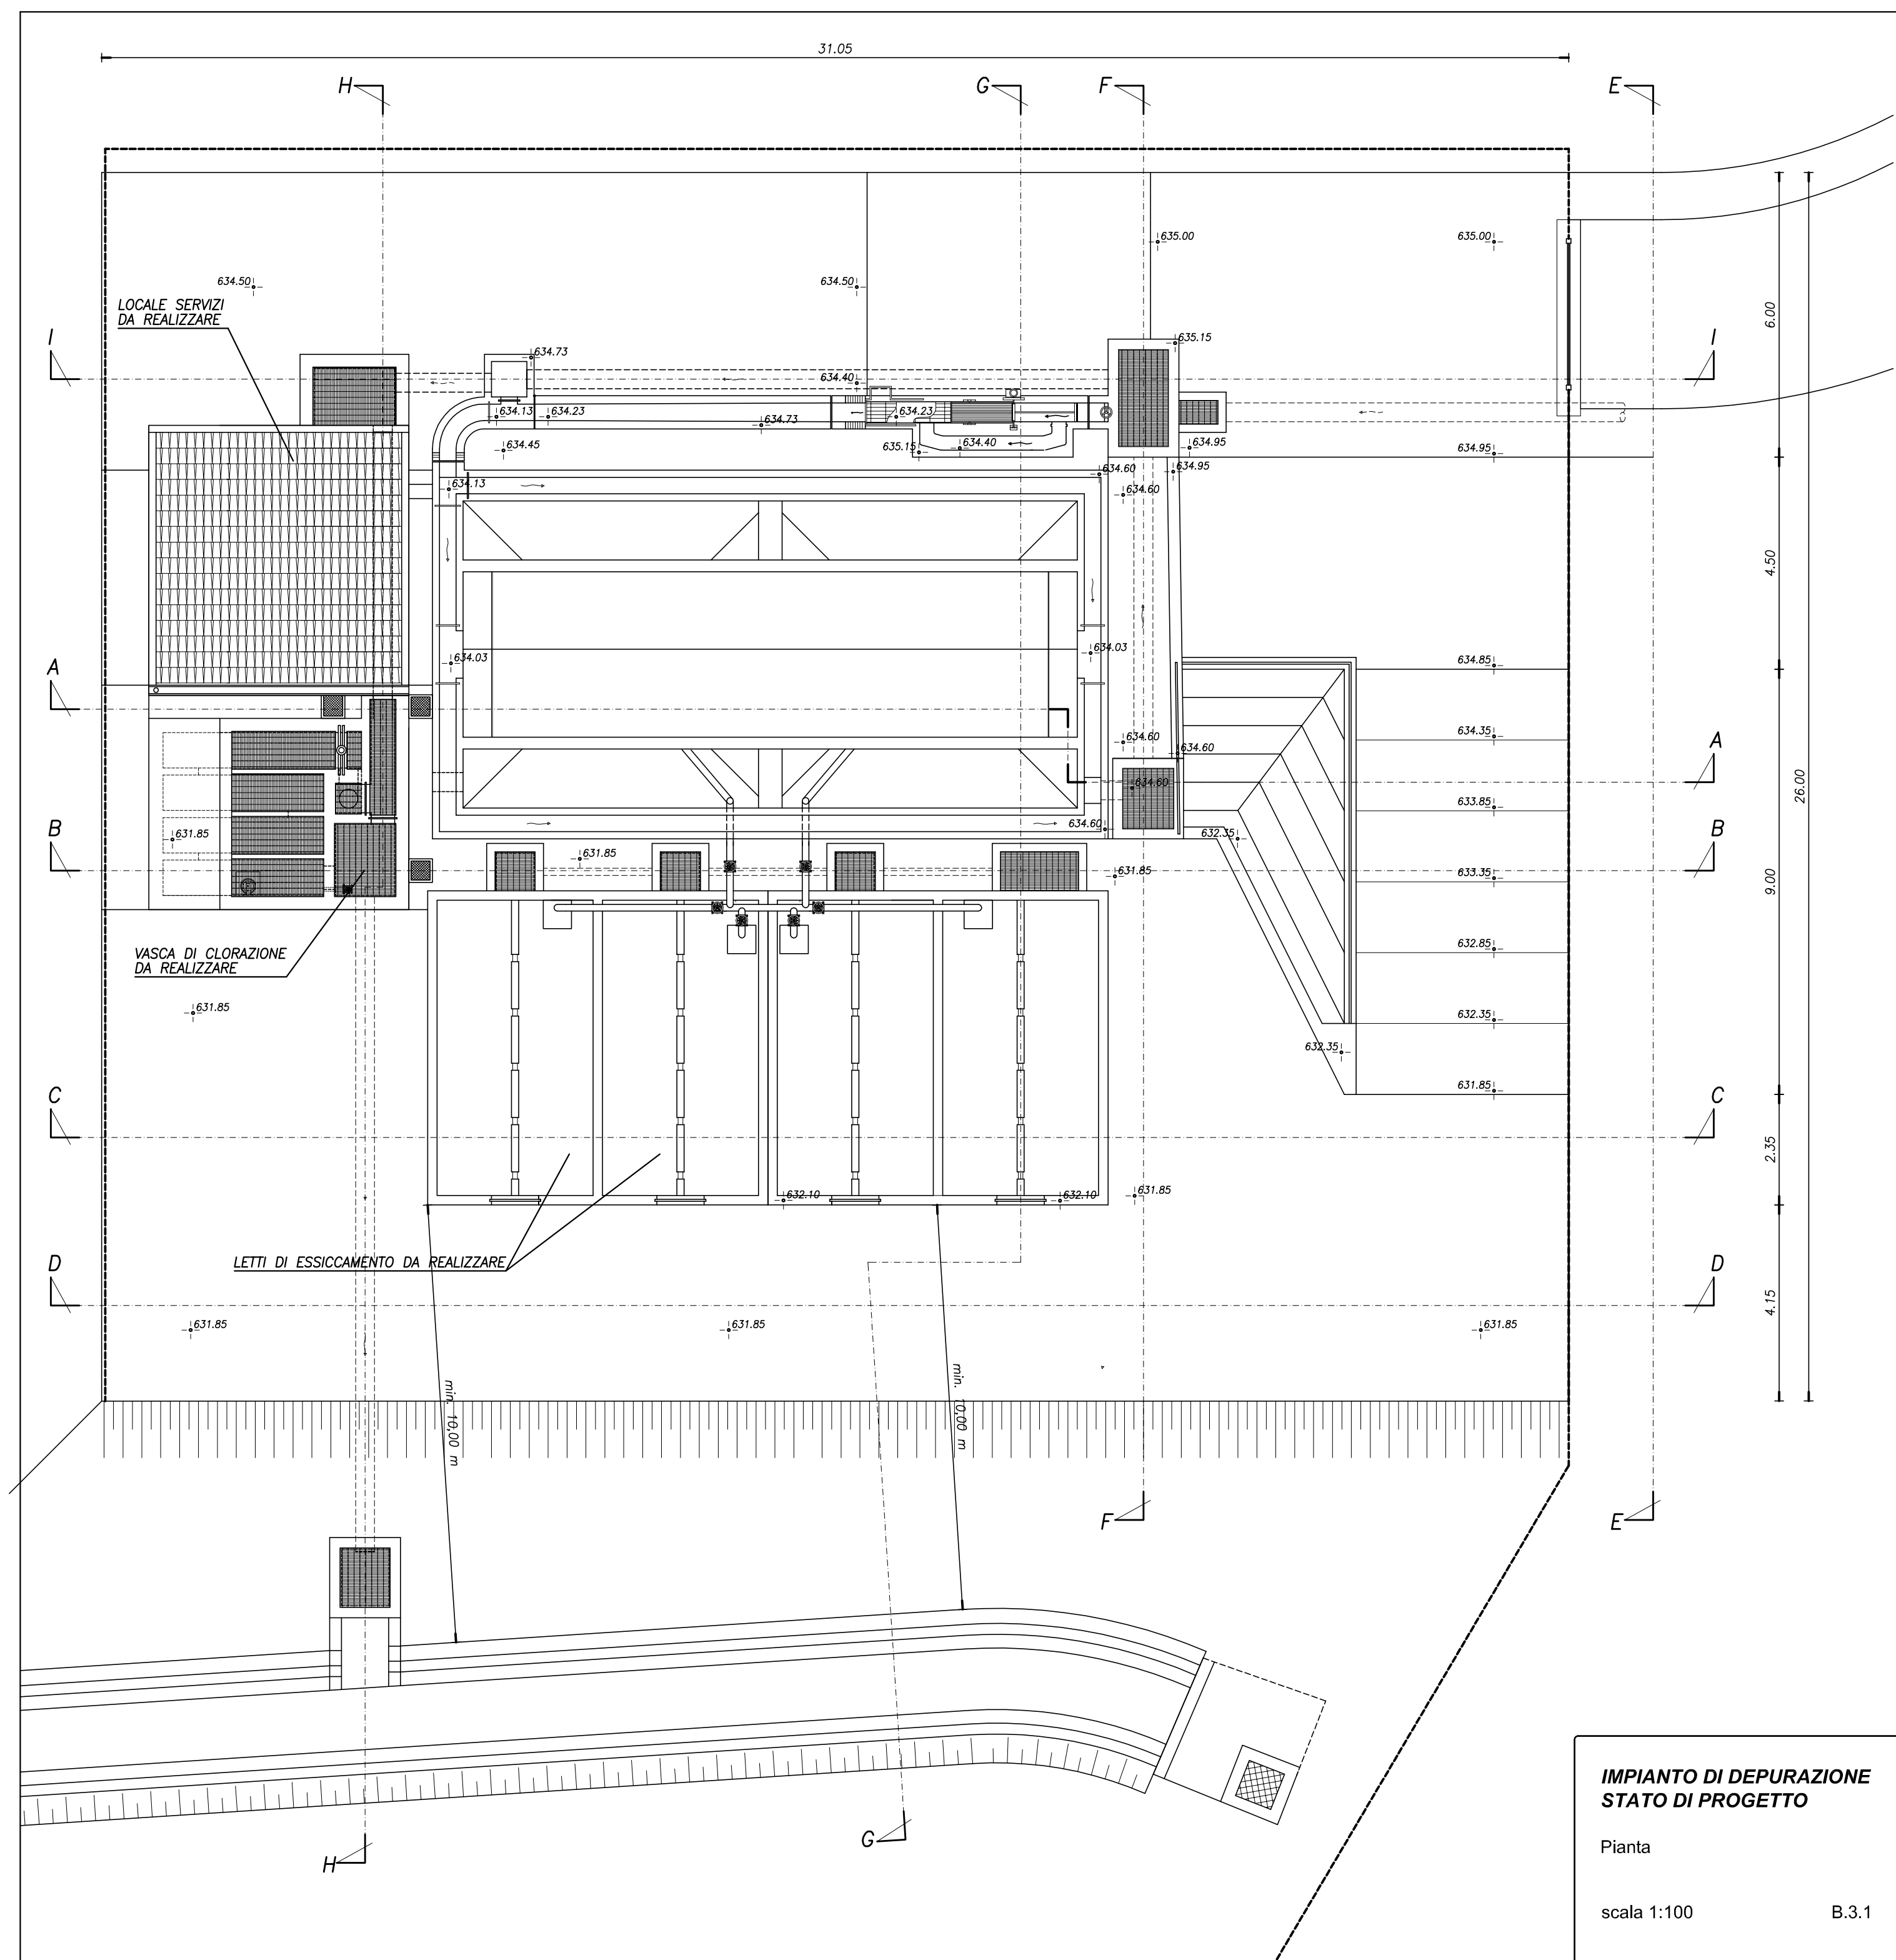

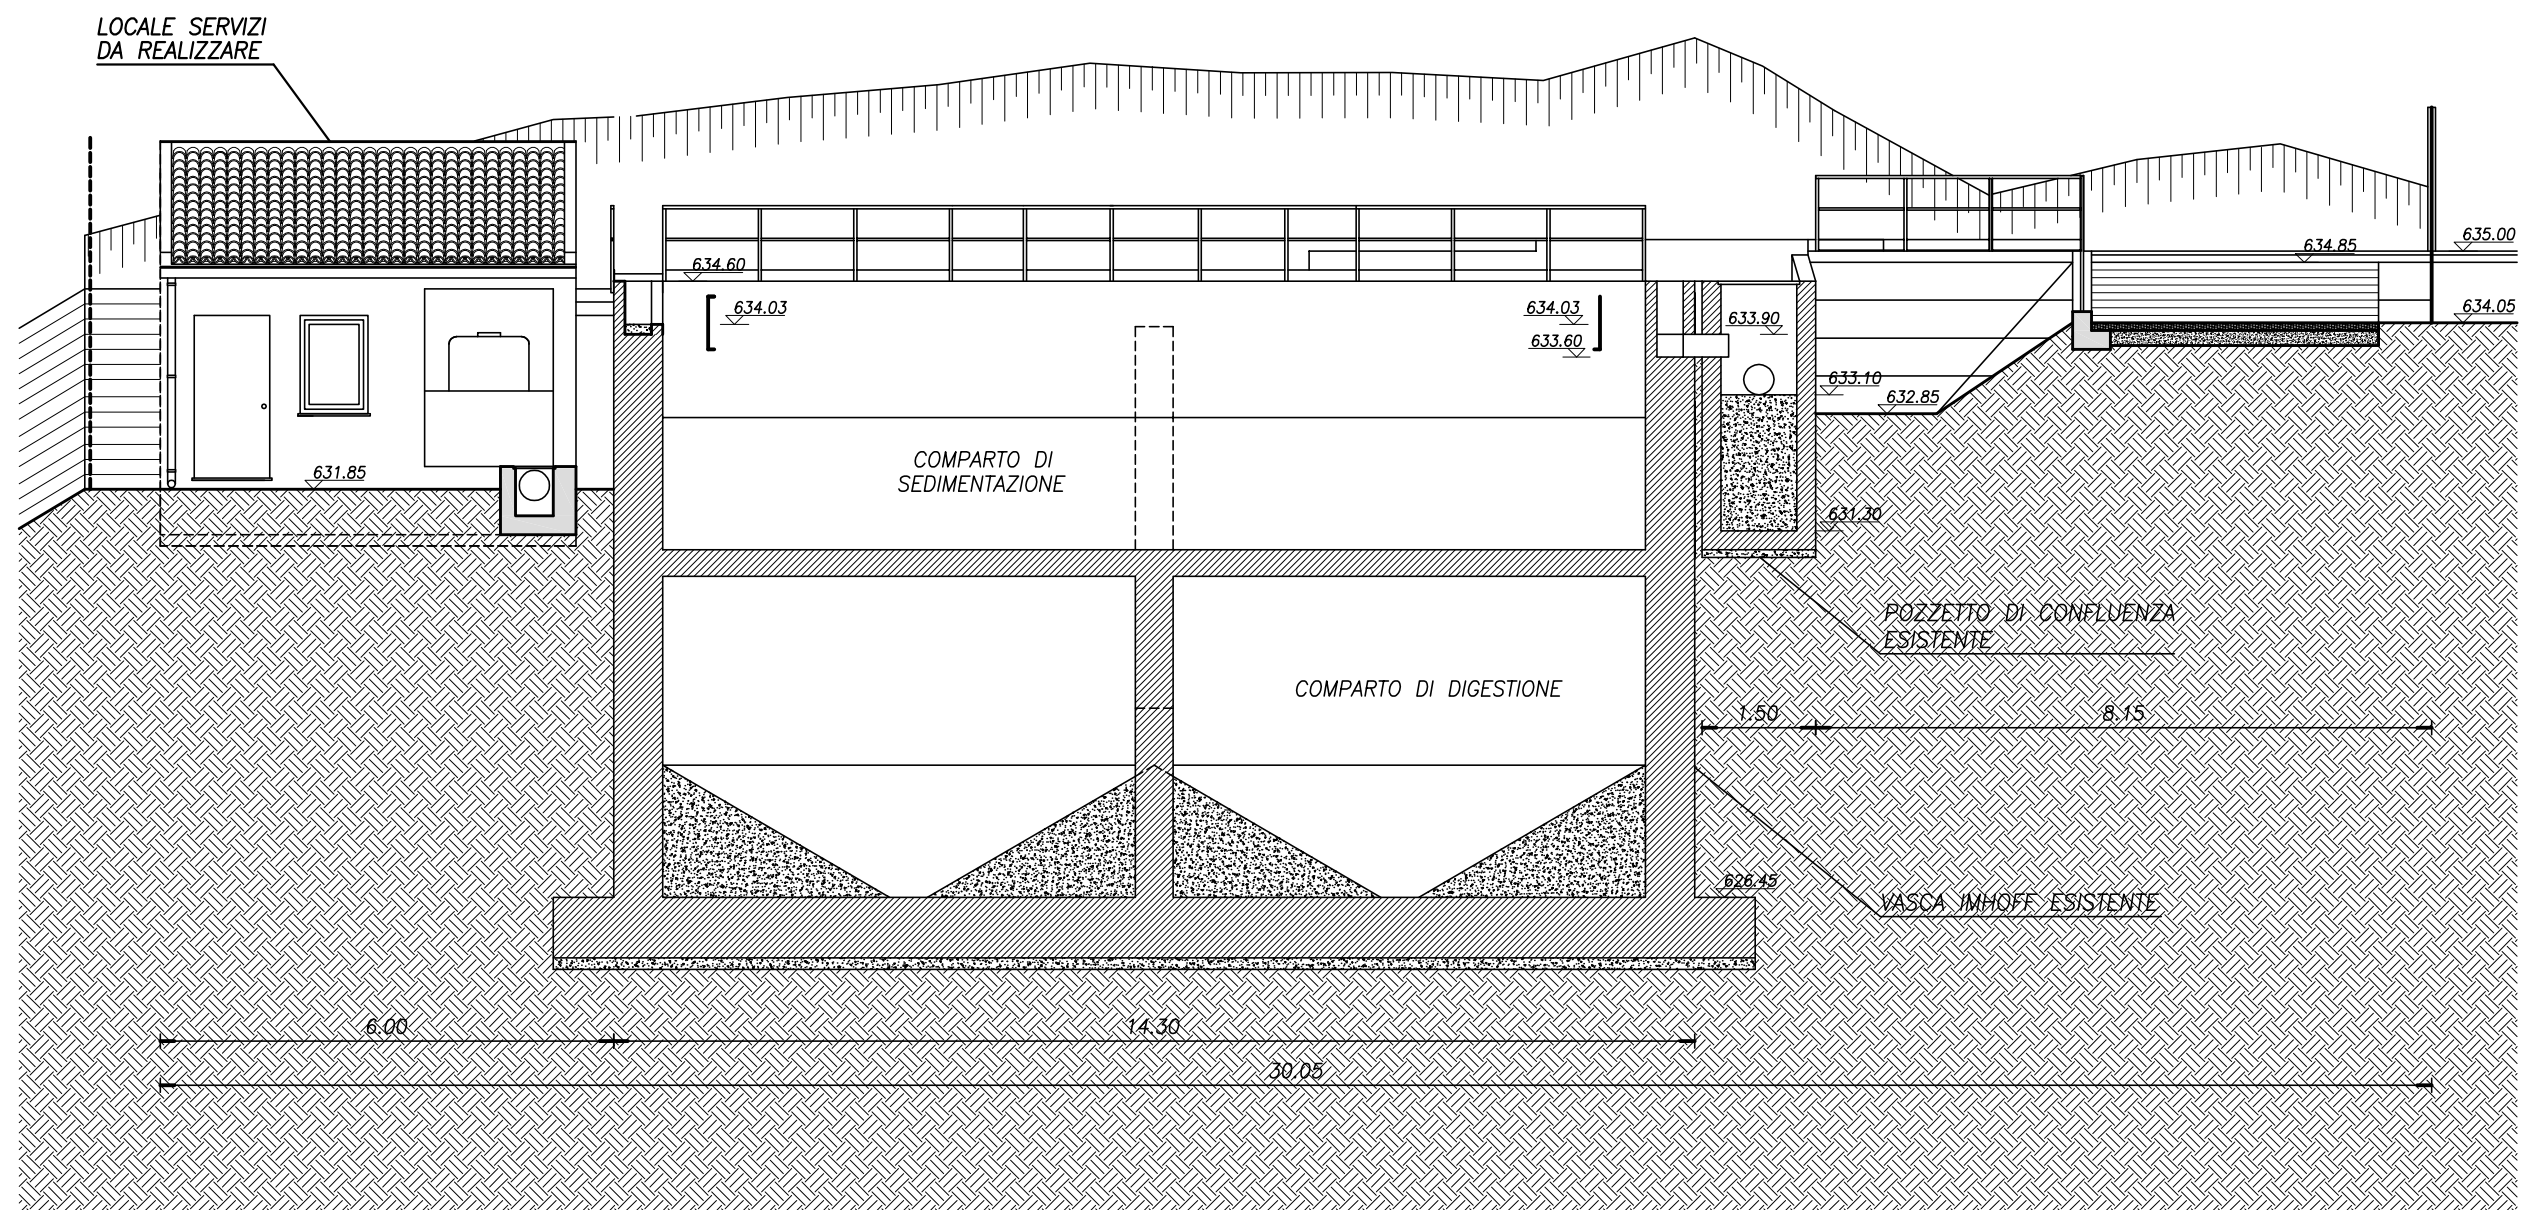


**IMPIANTO DI DEPURAZIONE
STATO DI PROGETTO**

Sezione A-A

scala 1:100

B.3.2

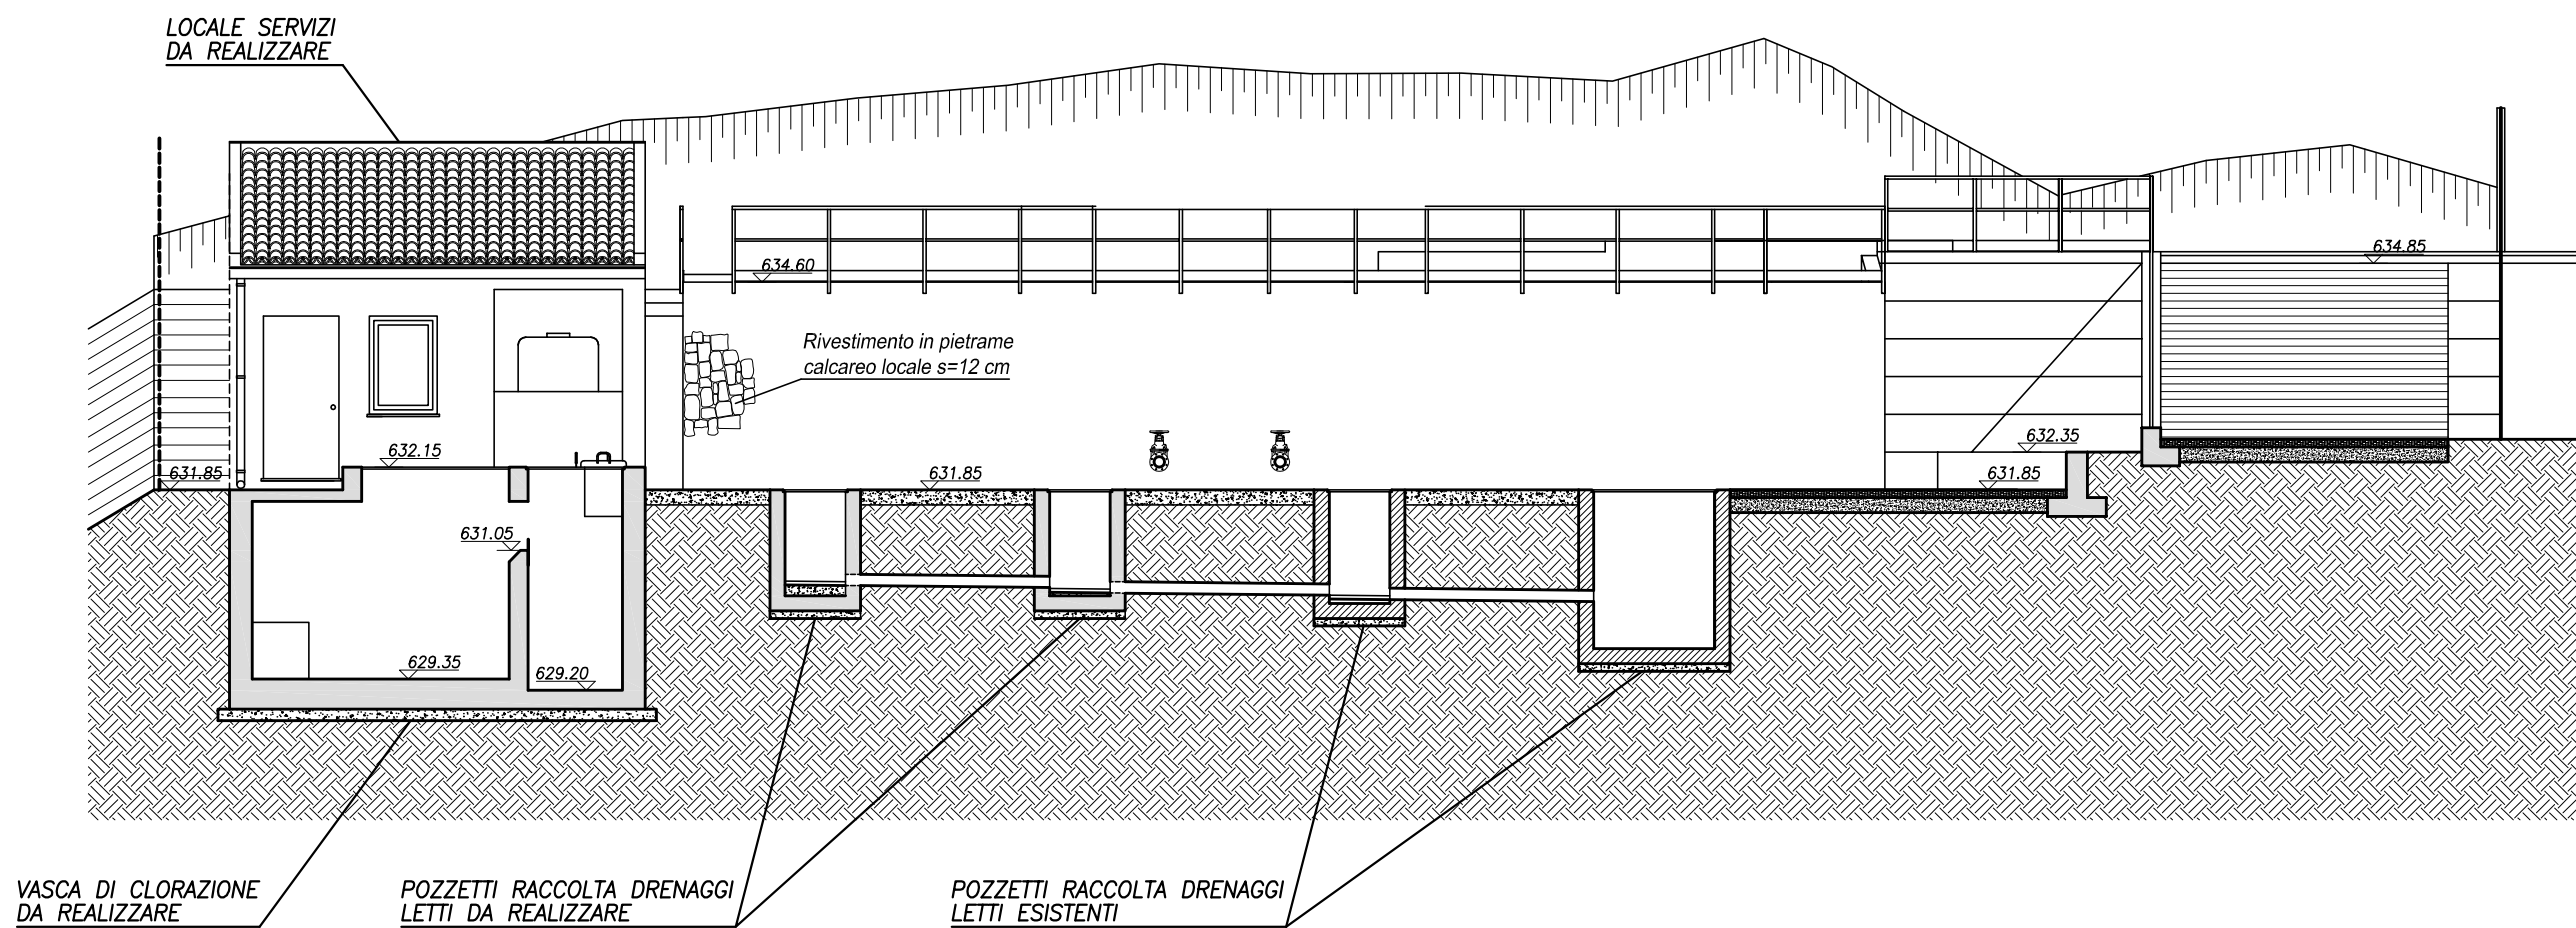


**IMPIANTO DI DEPURAZIONE
STATO DI PROGETTO**

Sezione B-B

scala 1:100

B.3.3

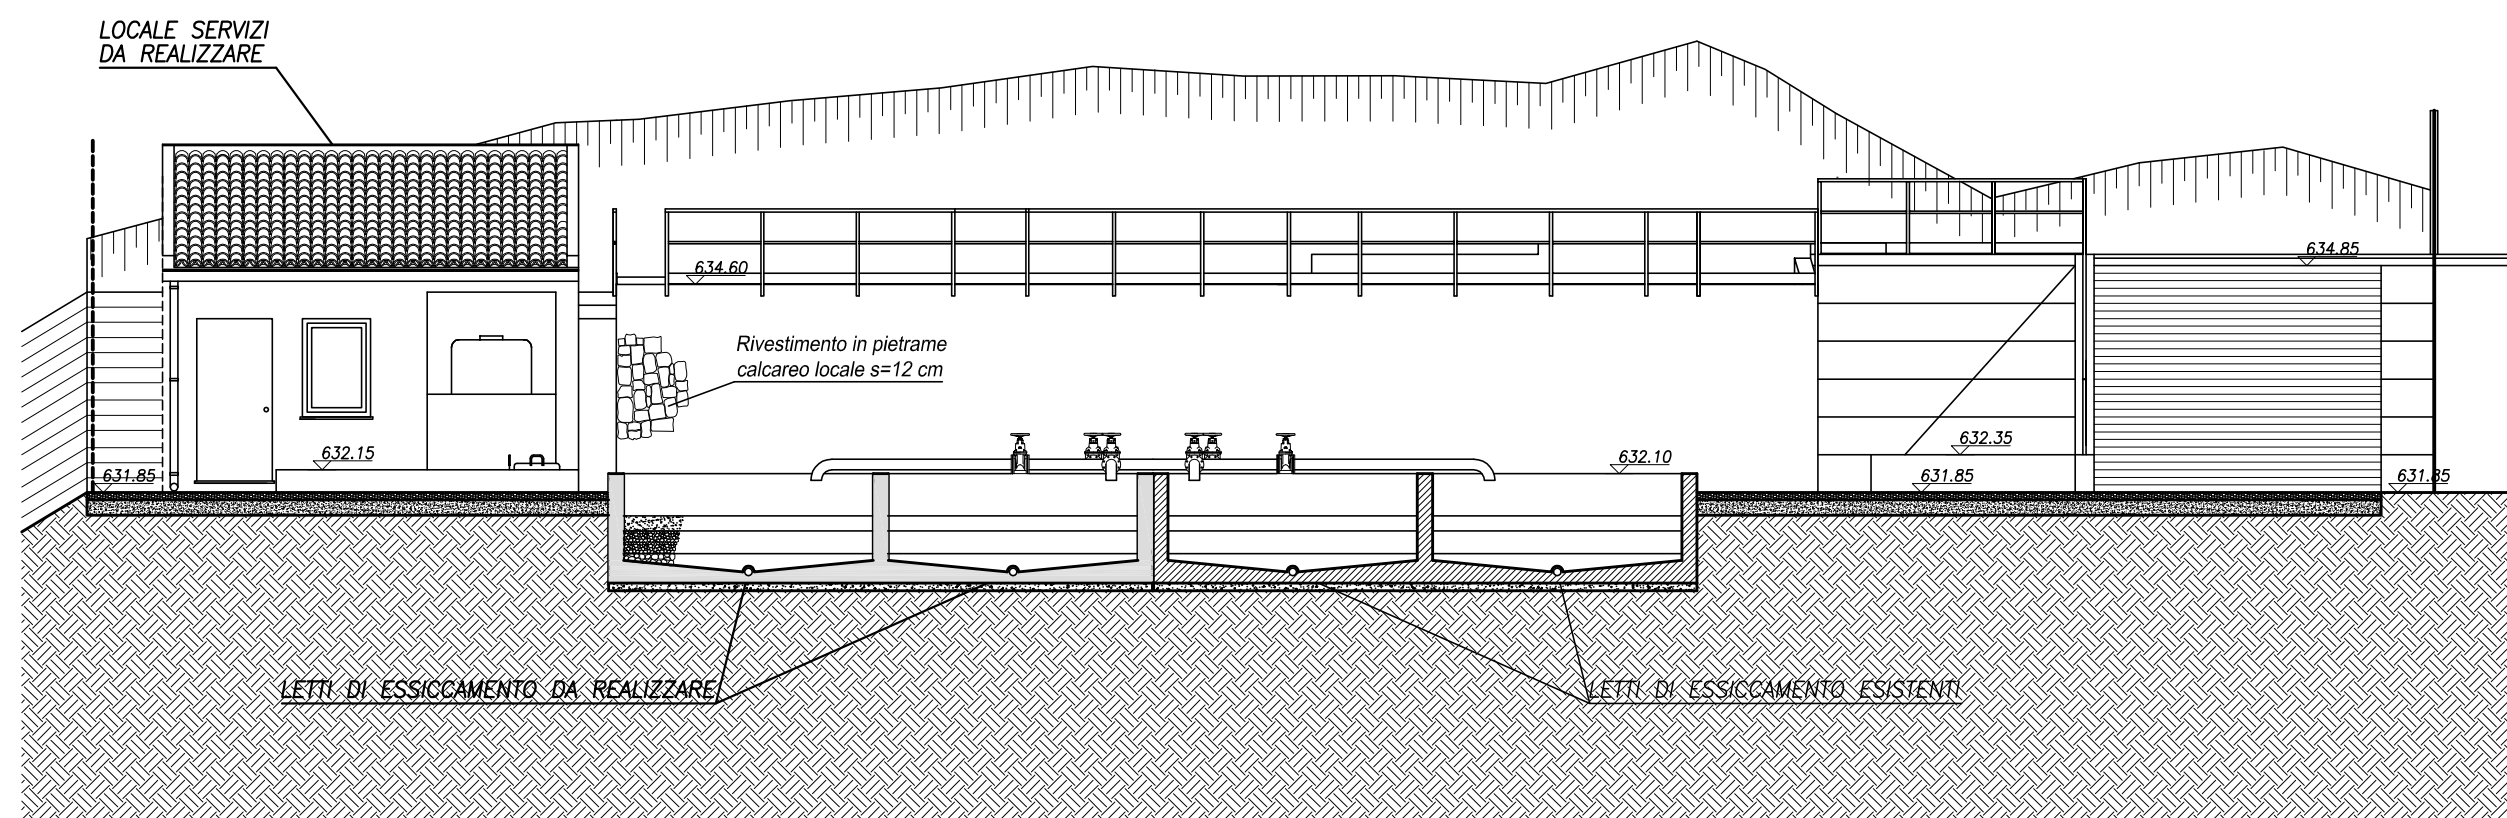


**IMPIANTO DI DEPURAZIONE
STATO DI PROGETTO**

Sezione C-C

scala 1:100

B.3.4

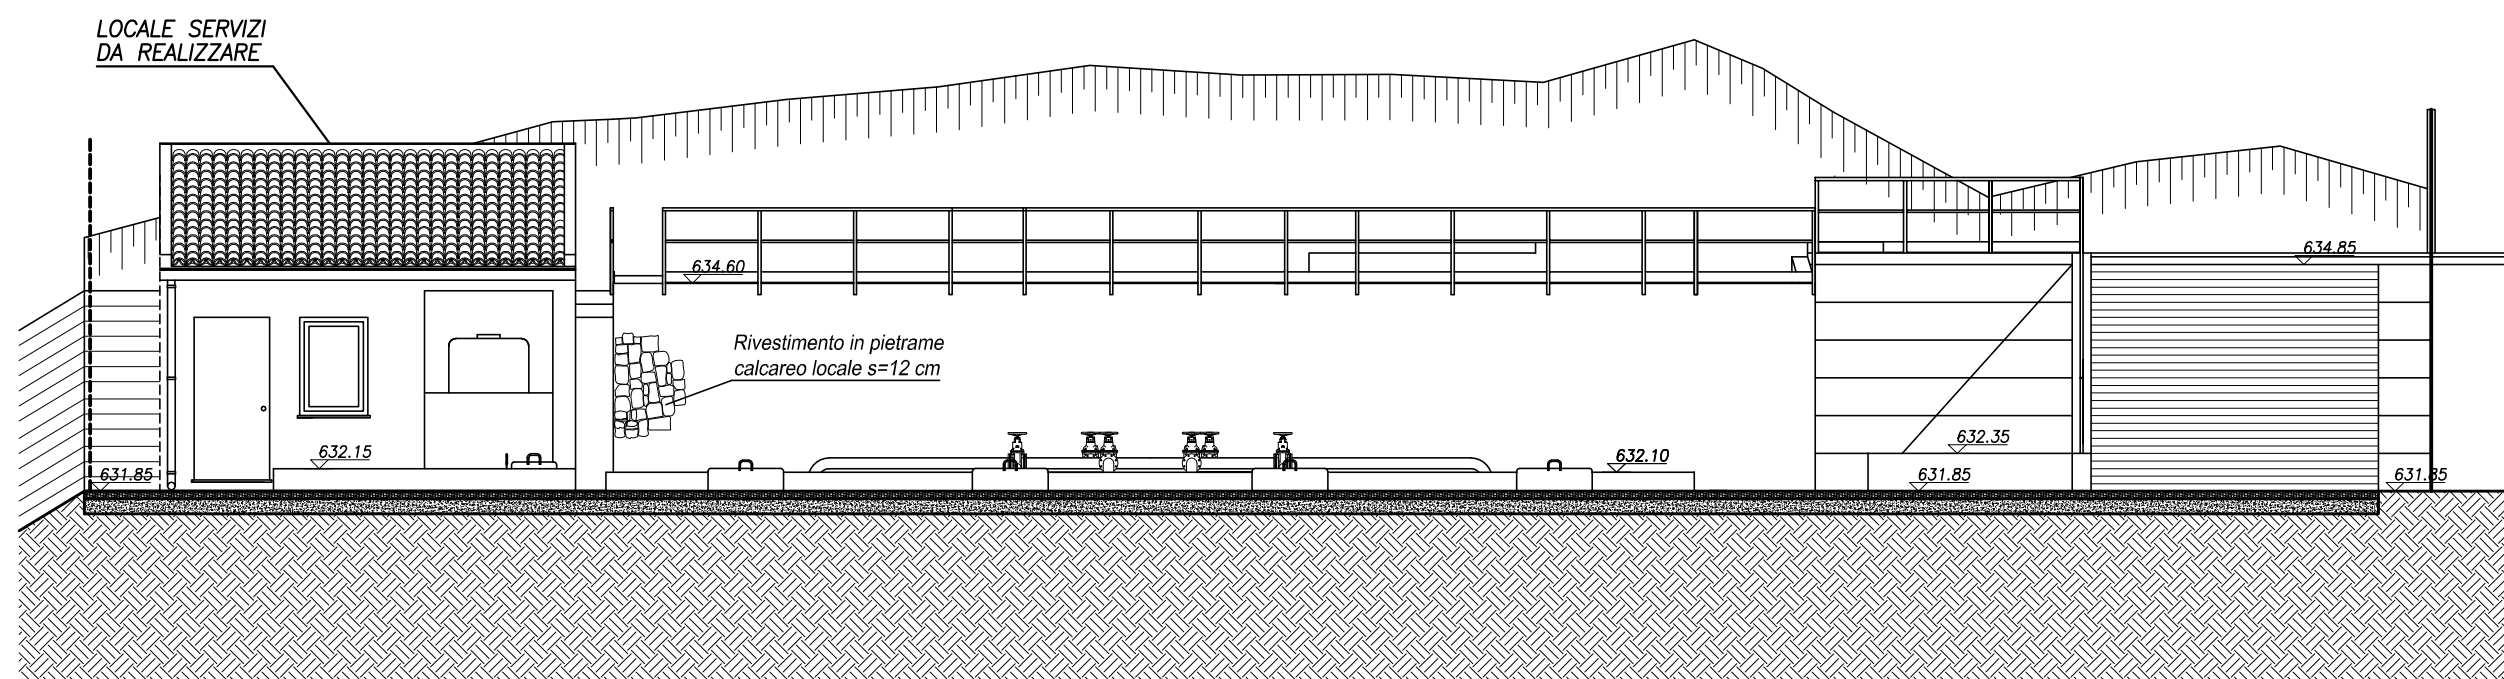


**IMPIANTO DI DEPURAZIONE
STATO DI PROGETTO**

Sezione D-D

scala 1:100

B.3.5

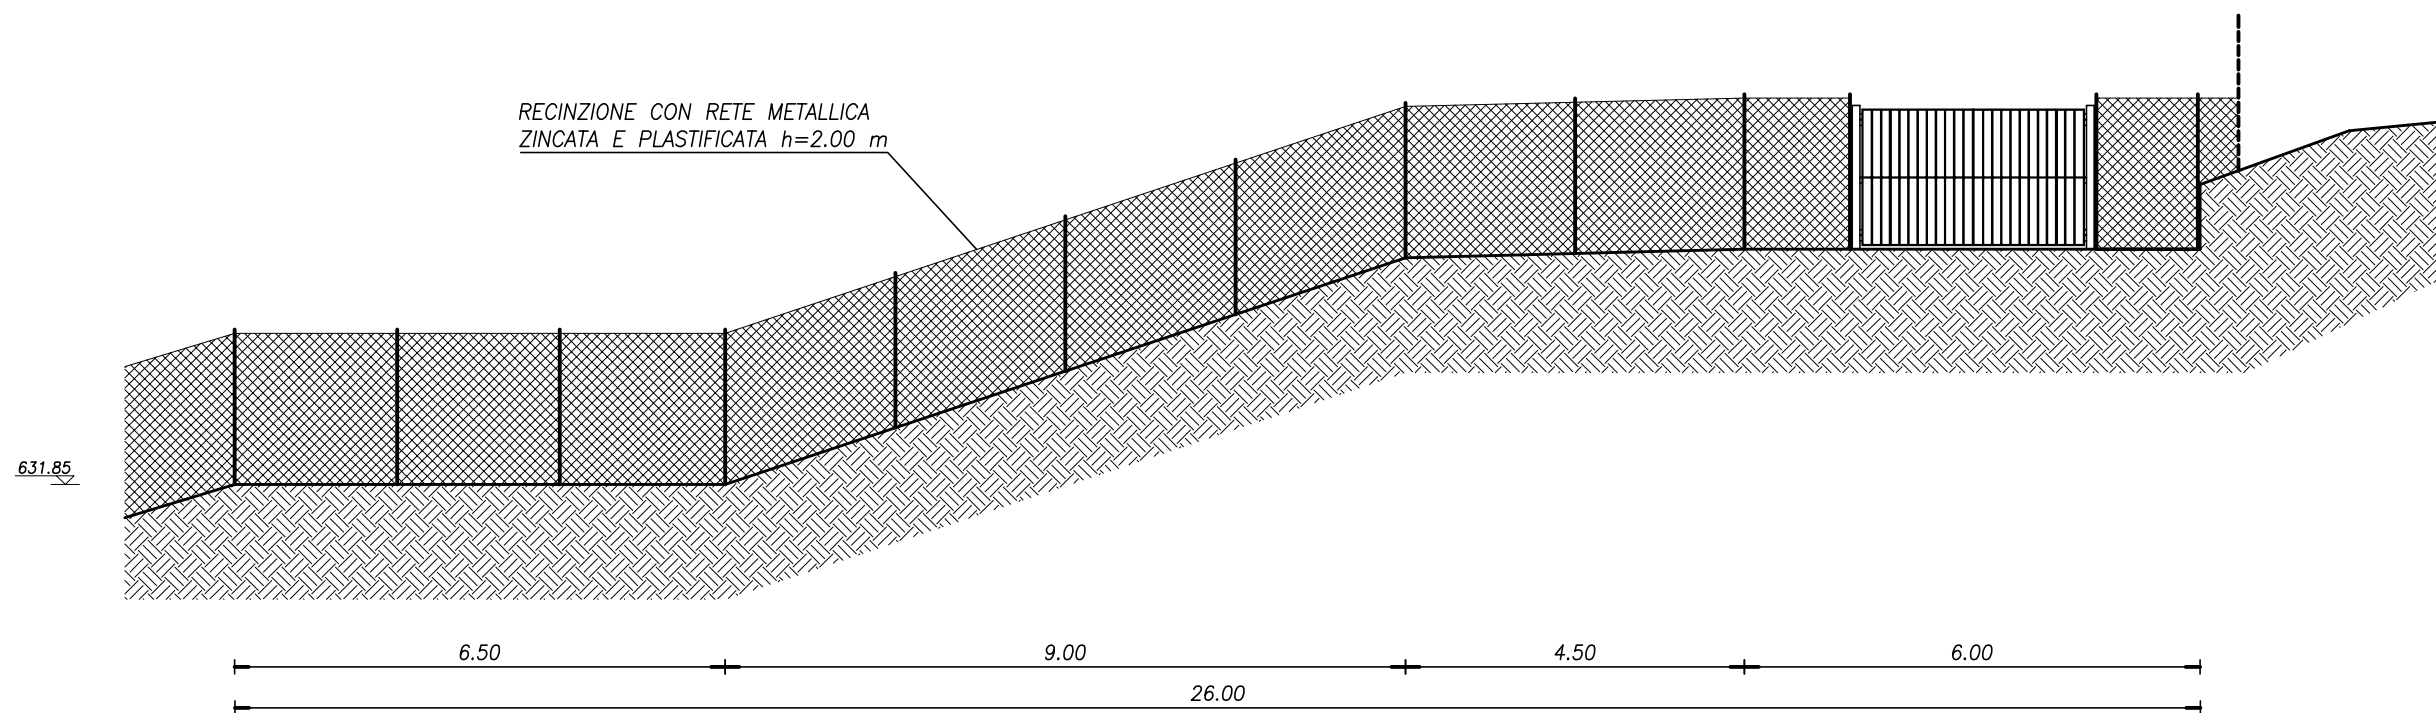

**IMPIANTO DI DEPURAZIONE
STATO DI PROGETTO**


Sezione E-E

scala 1:100


B.3.6

SEZIONE F-F

RECINZIONE ESISTENTE REALIZZATA CON RETE
METALLICA ZINCATA E PLASTIFICATA h=2.00 m

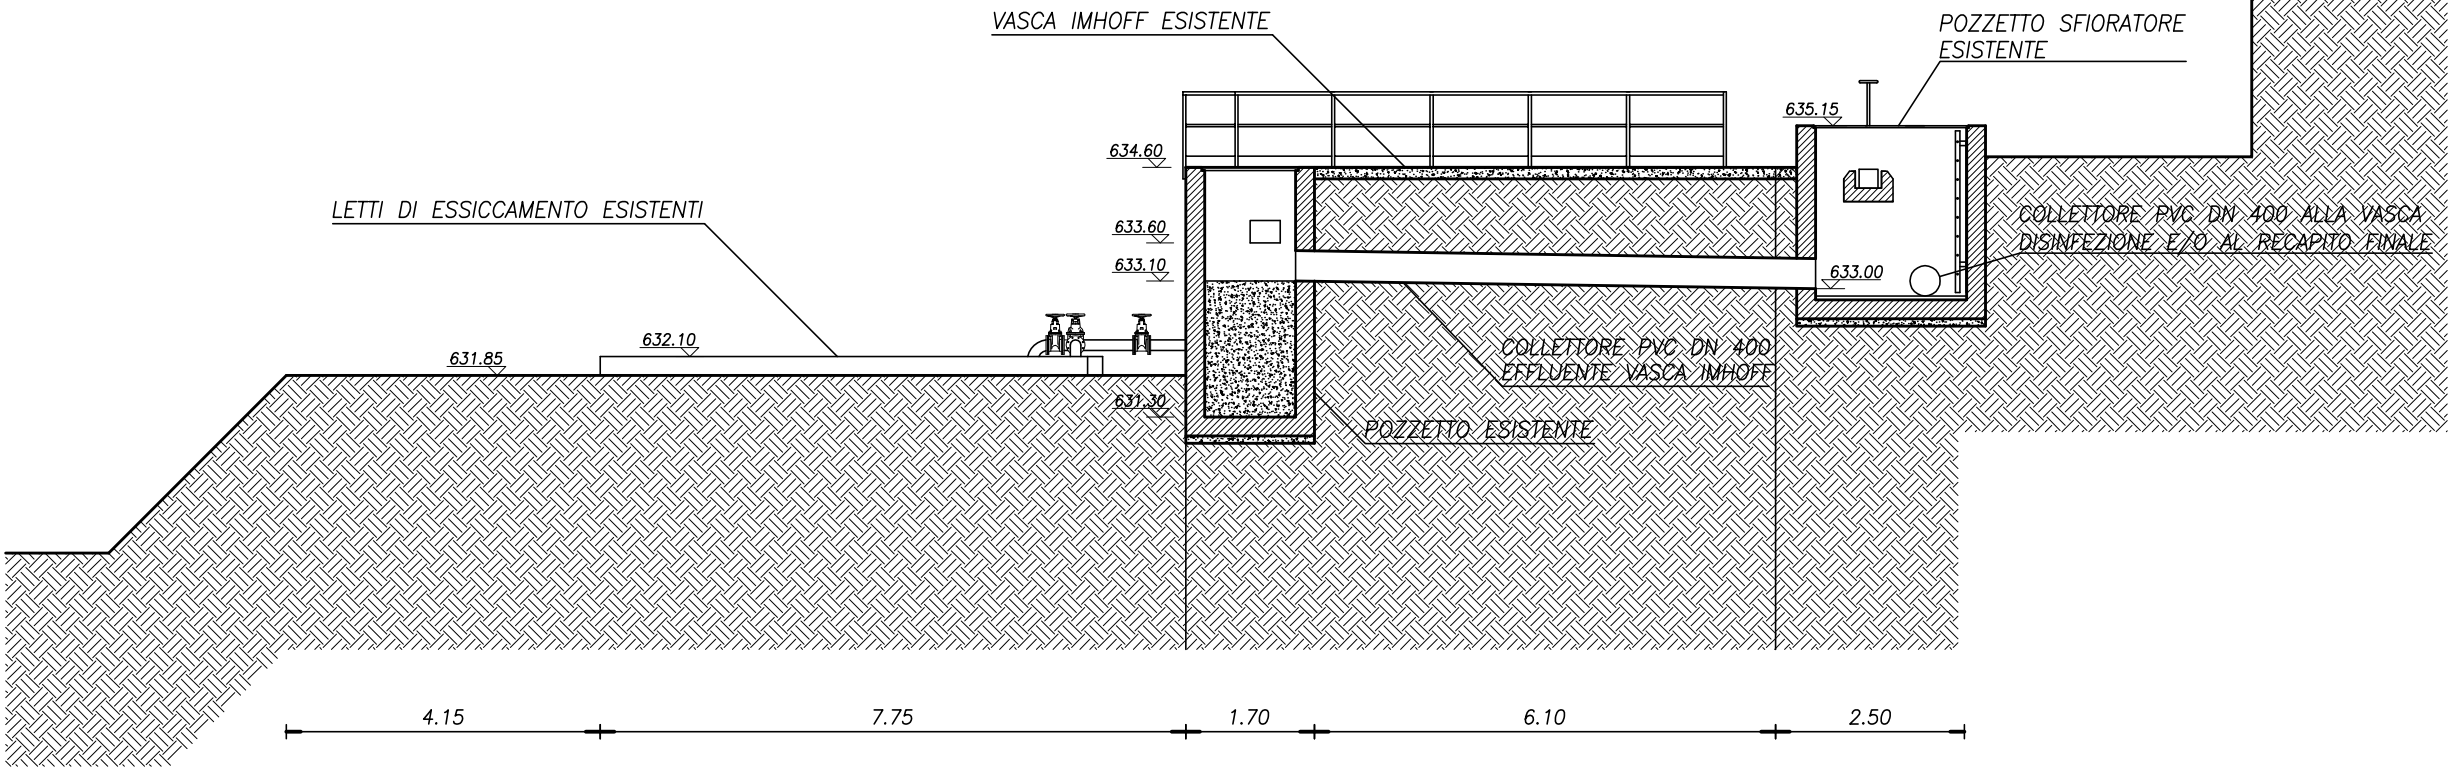

SEZIONE I-I

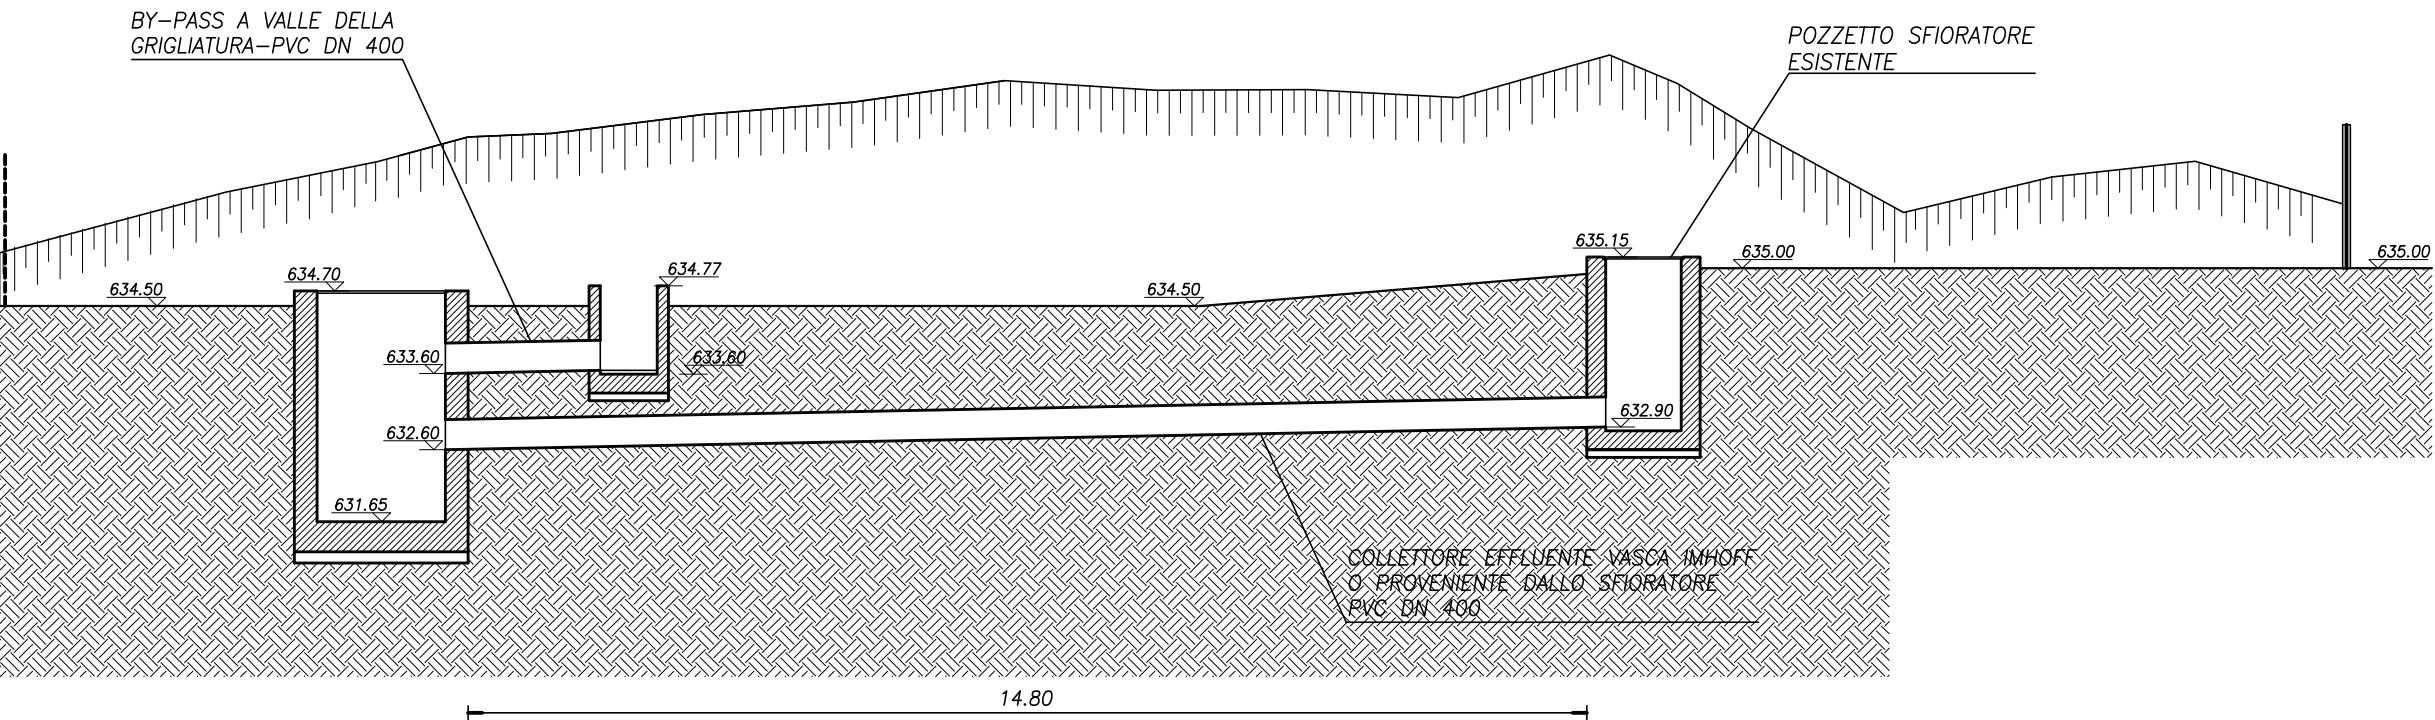


**IMPIANTO DI DEPURAZIONE
STATO DI PROGETTO**

Sezioni F-F e I-I

scala 1:100

B.3.7

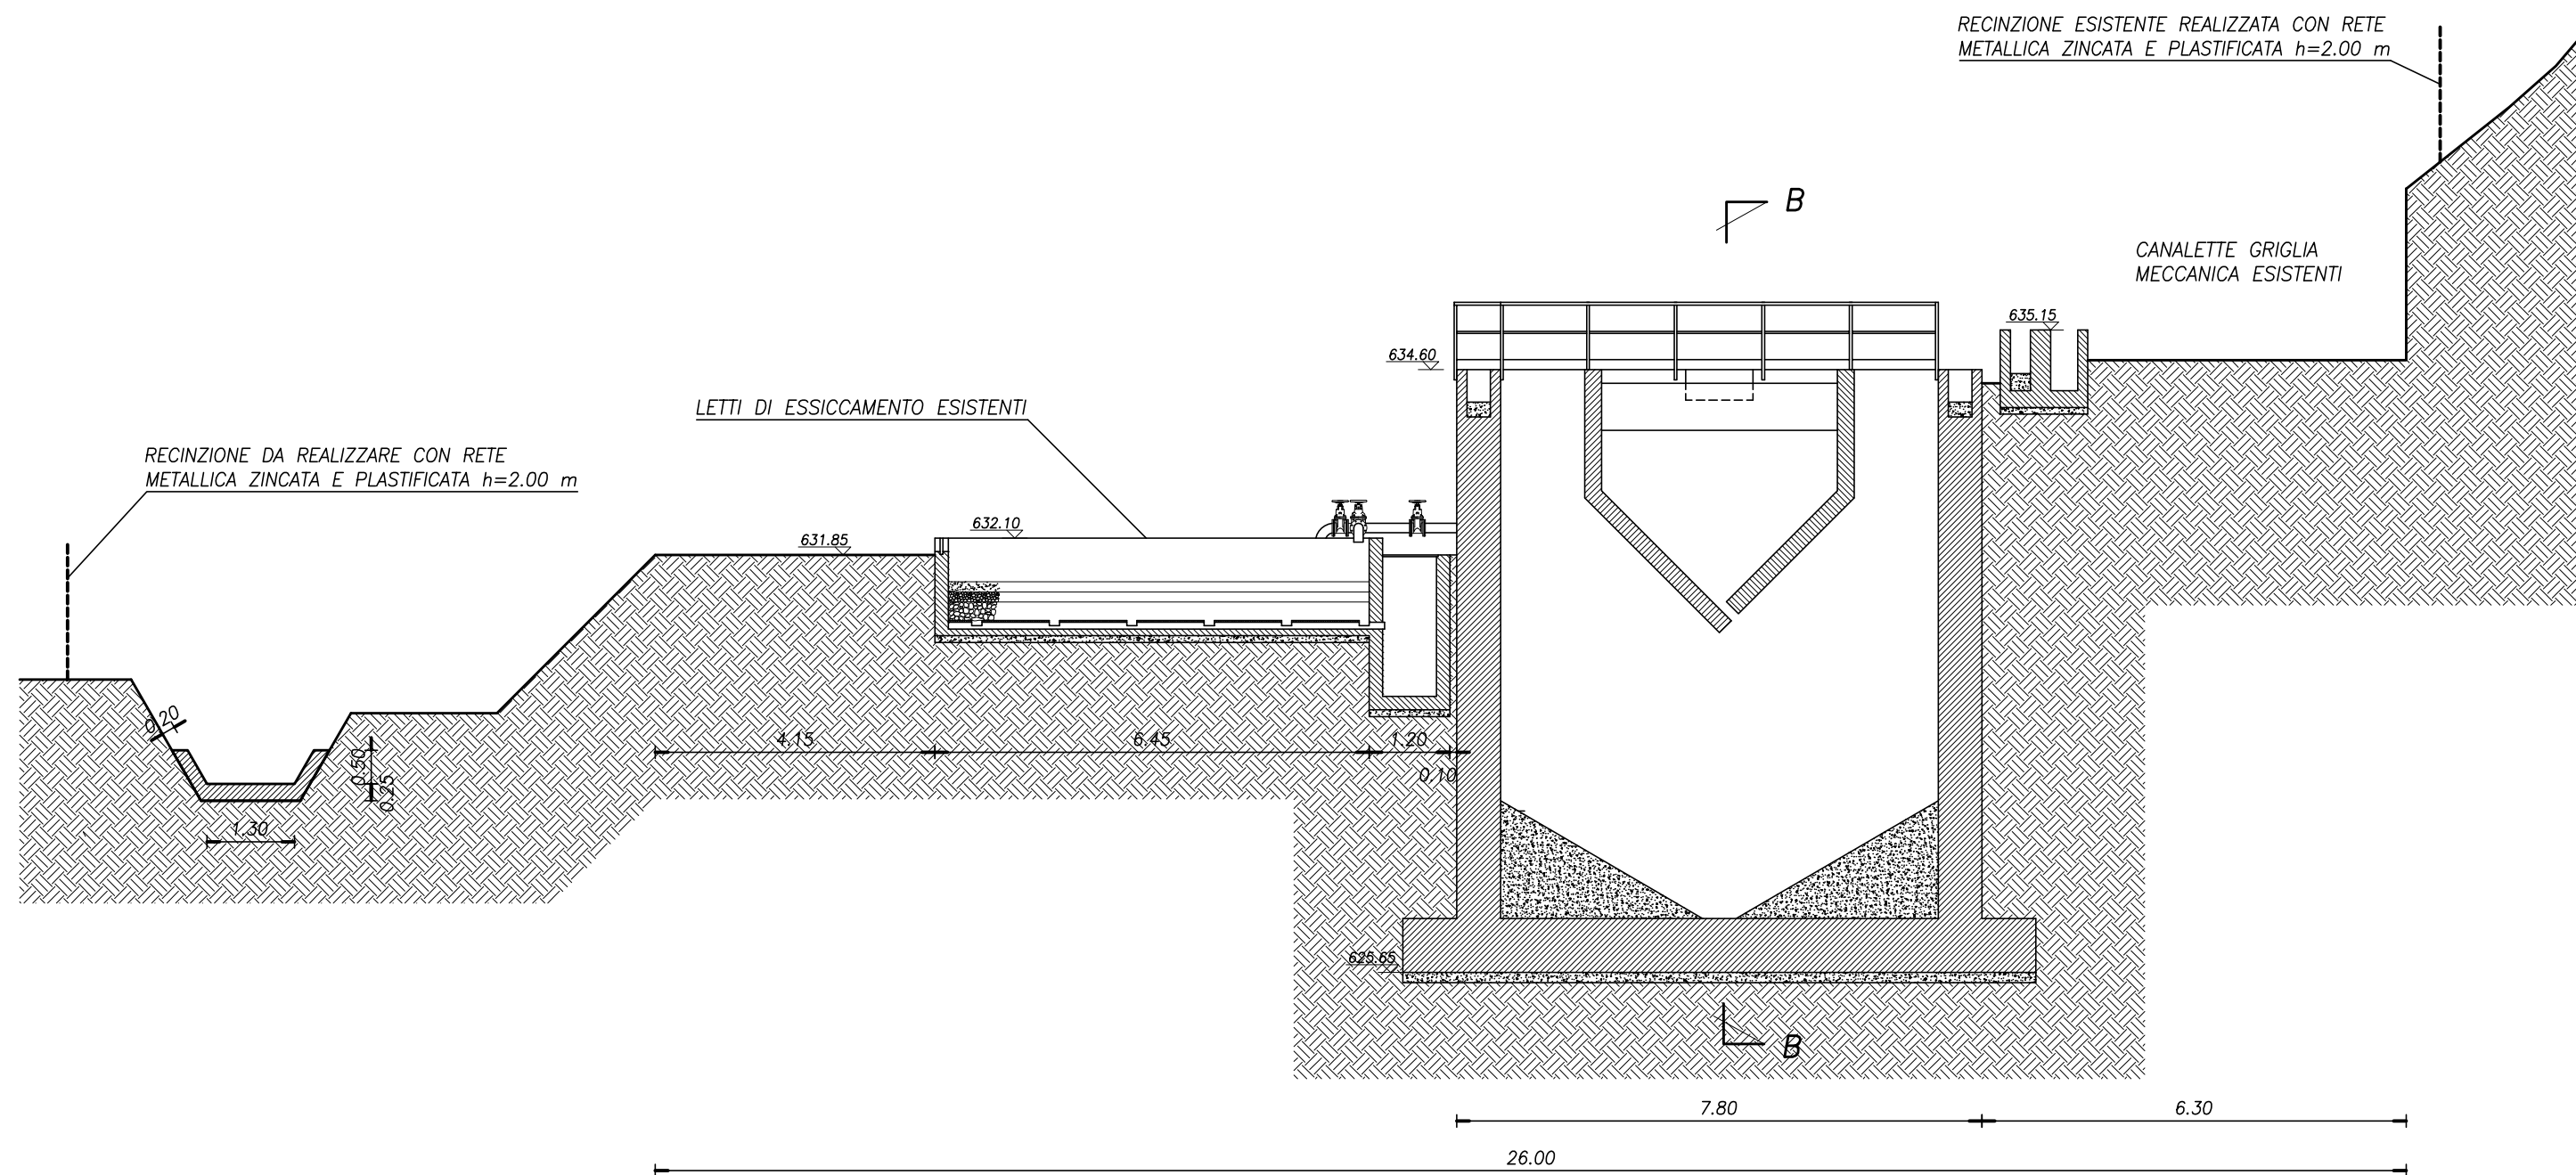


**IMPIANTO DI DEPURAZIONE
STATO DI PROGETTO**

Sezione G-G

scala 1:100

B.3.8

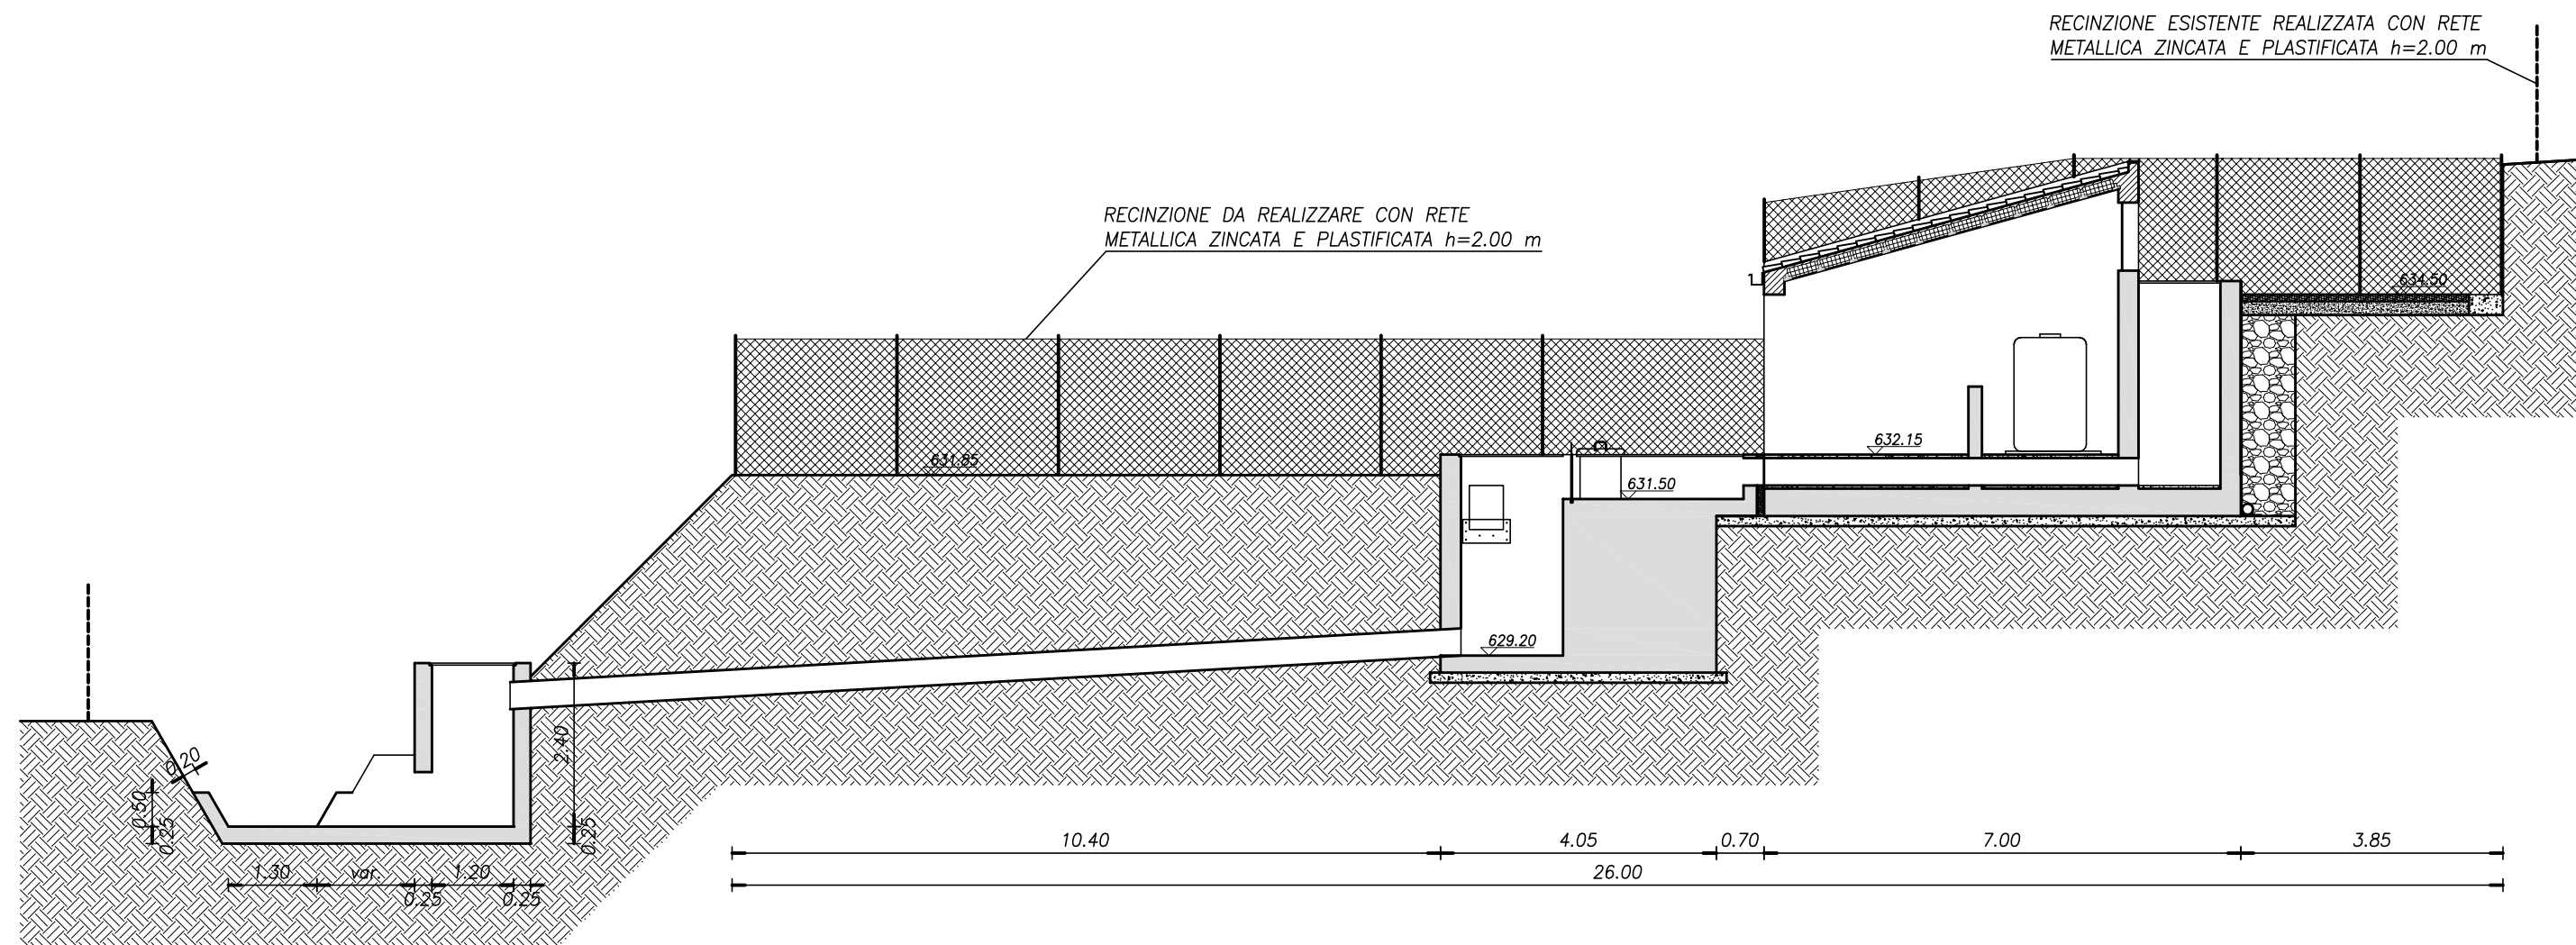

**IMPIANTO DI DEPURAZIONE
STATO DI PROGETTO**

Sezione H-H

scala 1:100

B.3.9