

*REGIONE SICILIANA
COMUNE DI GRATTERI*

*IMPIANTO DI DEPURAZIONE DELLE ACQUE REFLUE
STRALCIO DI COMPLETAMENTO*

PROGETTO ESECUTIVO

LOCALE SERVIZI


D

AGG. MARZO 2014

*IL PROGETTISTA
ing. Salvatore Rubino*



*IL RESPONSABILE DEL PROCEDIMENTO
geom. Antonio Cicero*

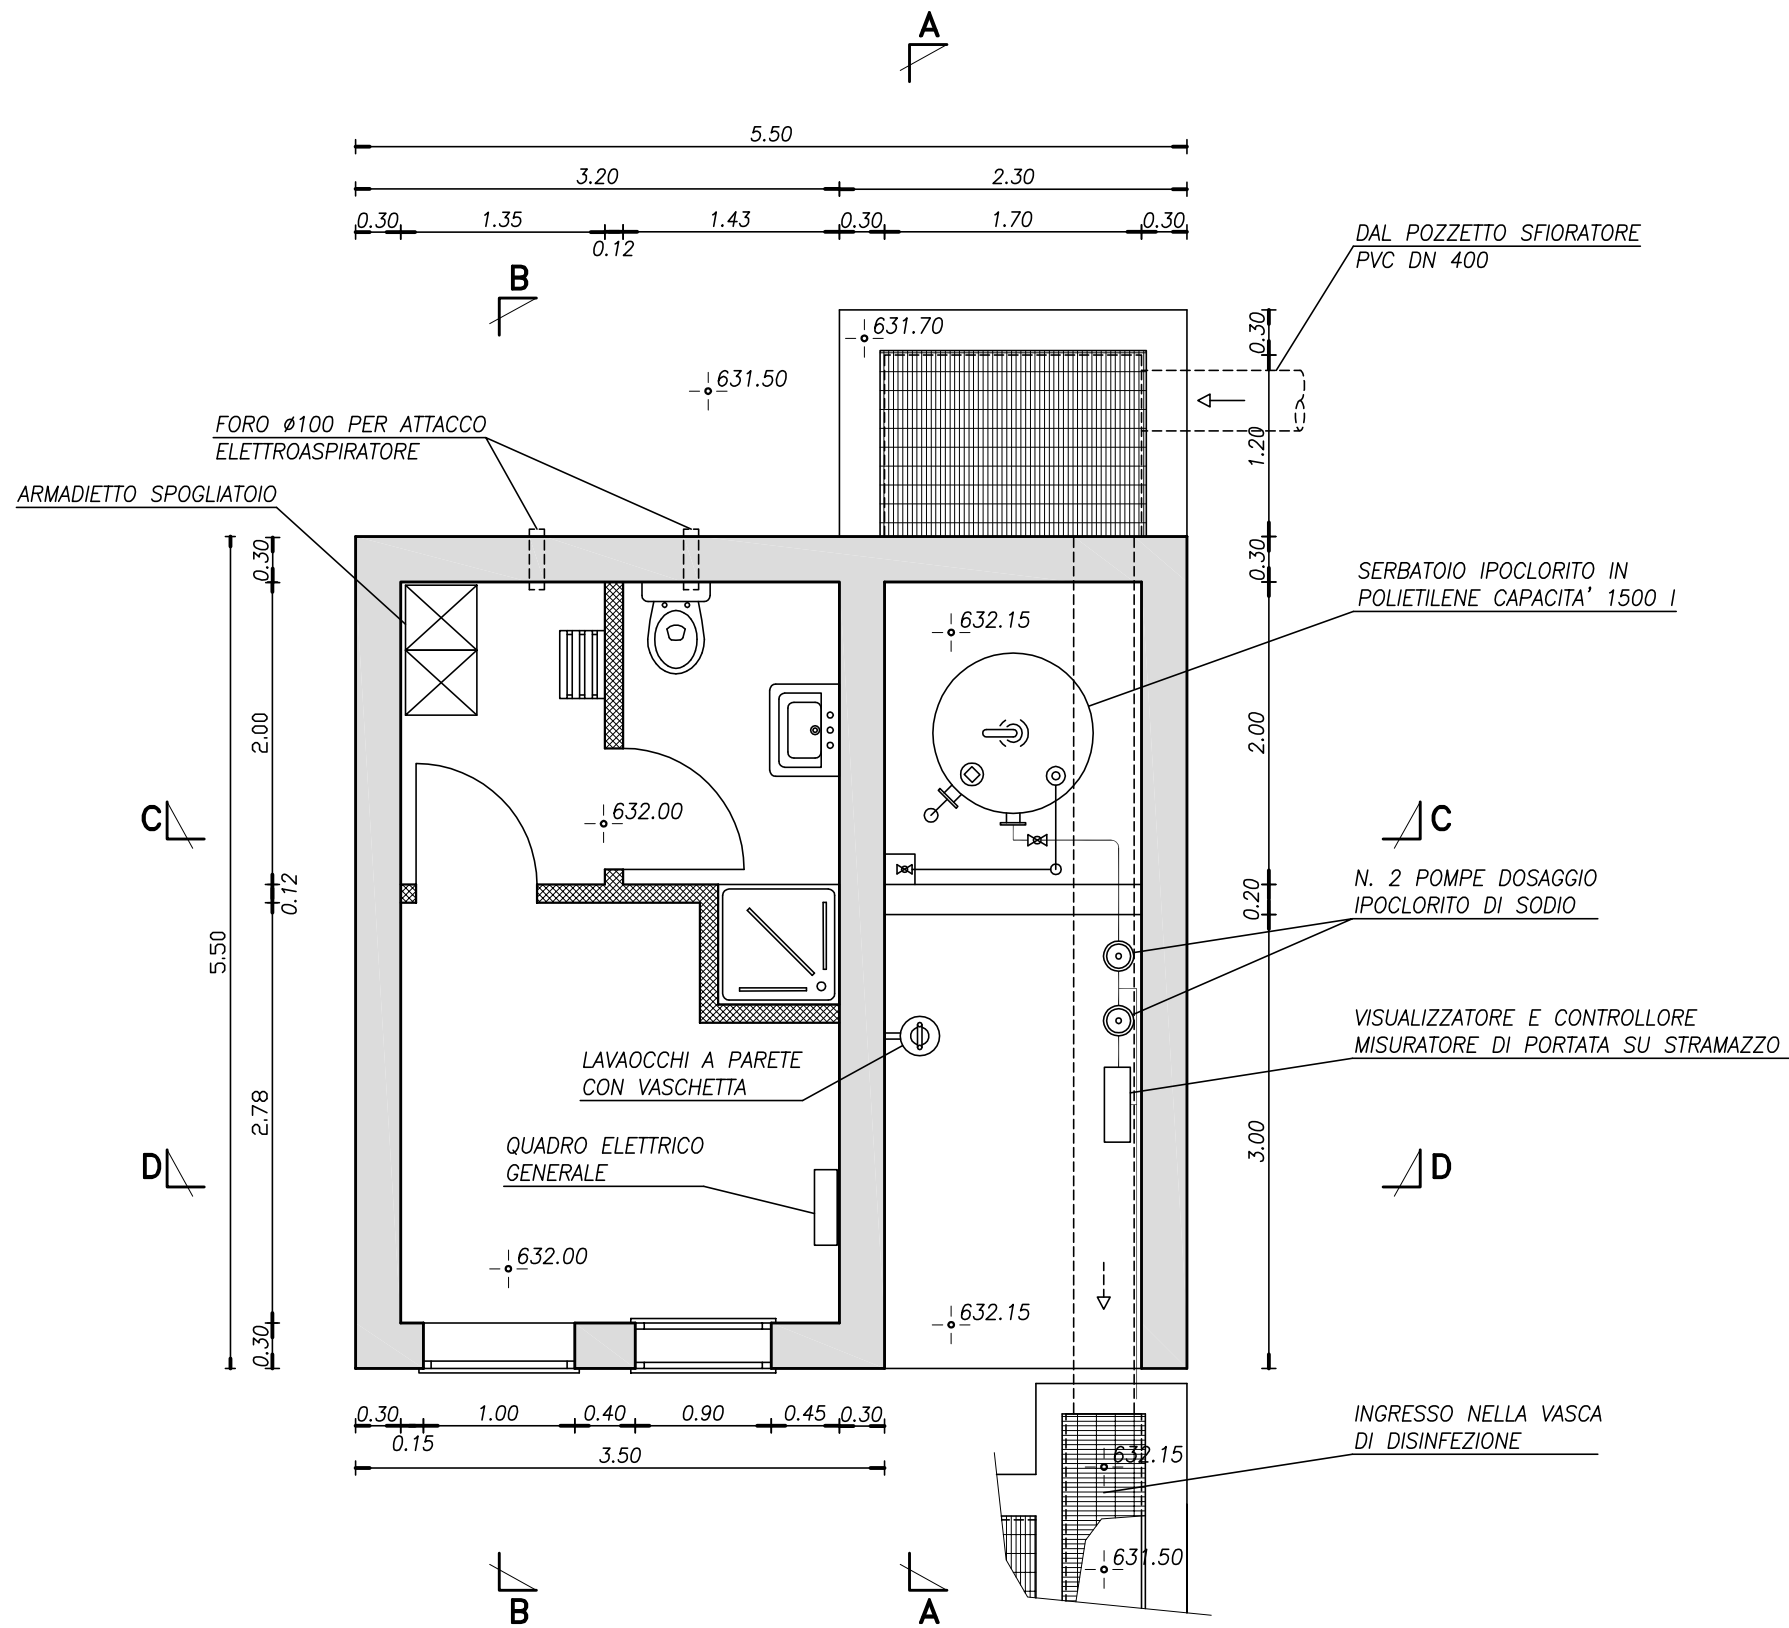



MATERIALI
Conglomerato cementizio C32/40 - Rck 40 N/mm²
classe di esposizione XC4
Acciaio tipo B 450 C ad adherenza migliorata
controllato in stabilimento

LOCALE SERVIZI

Pianta

scala 1:50

D.1

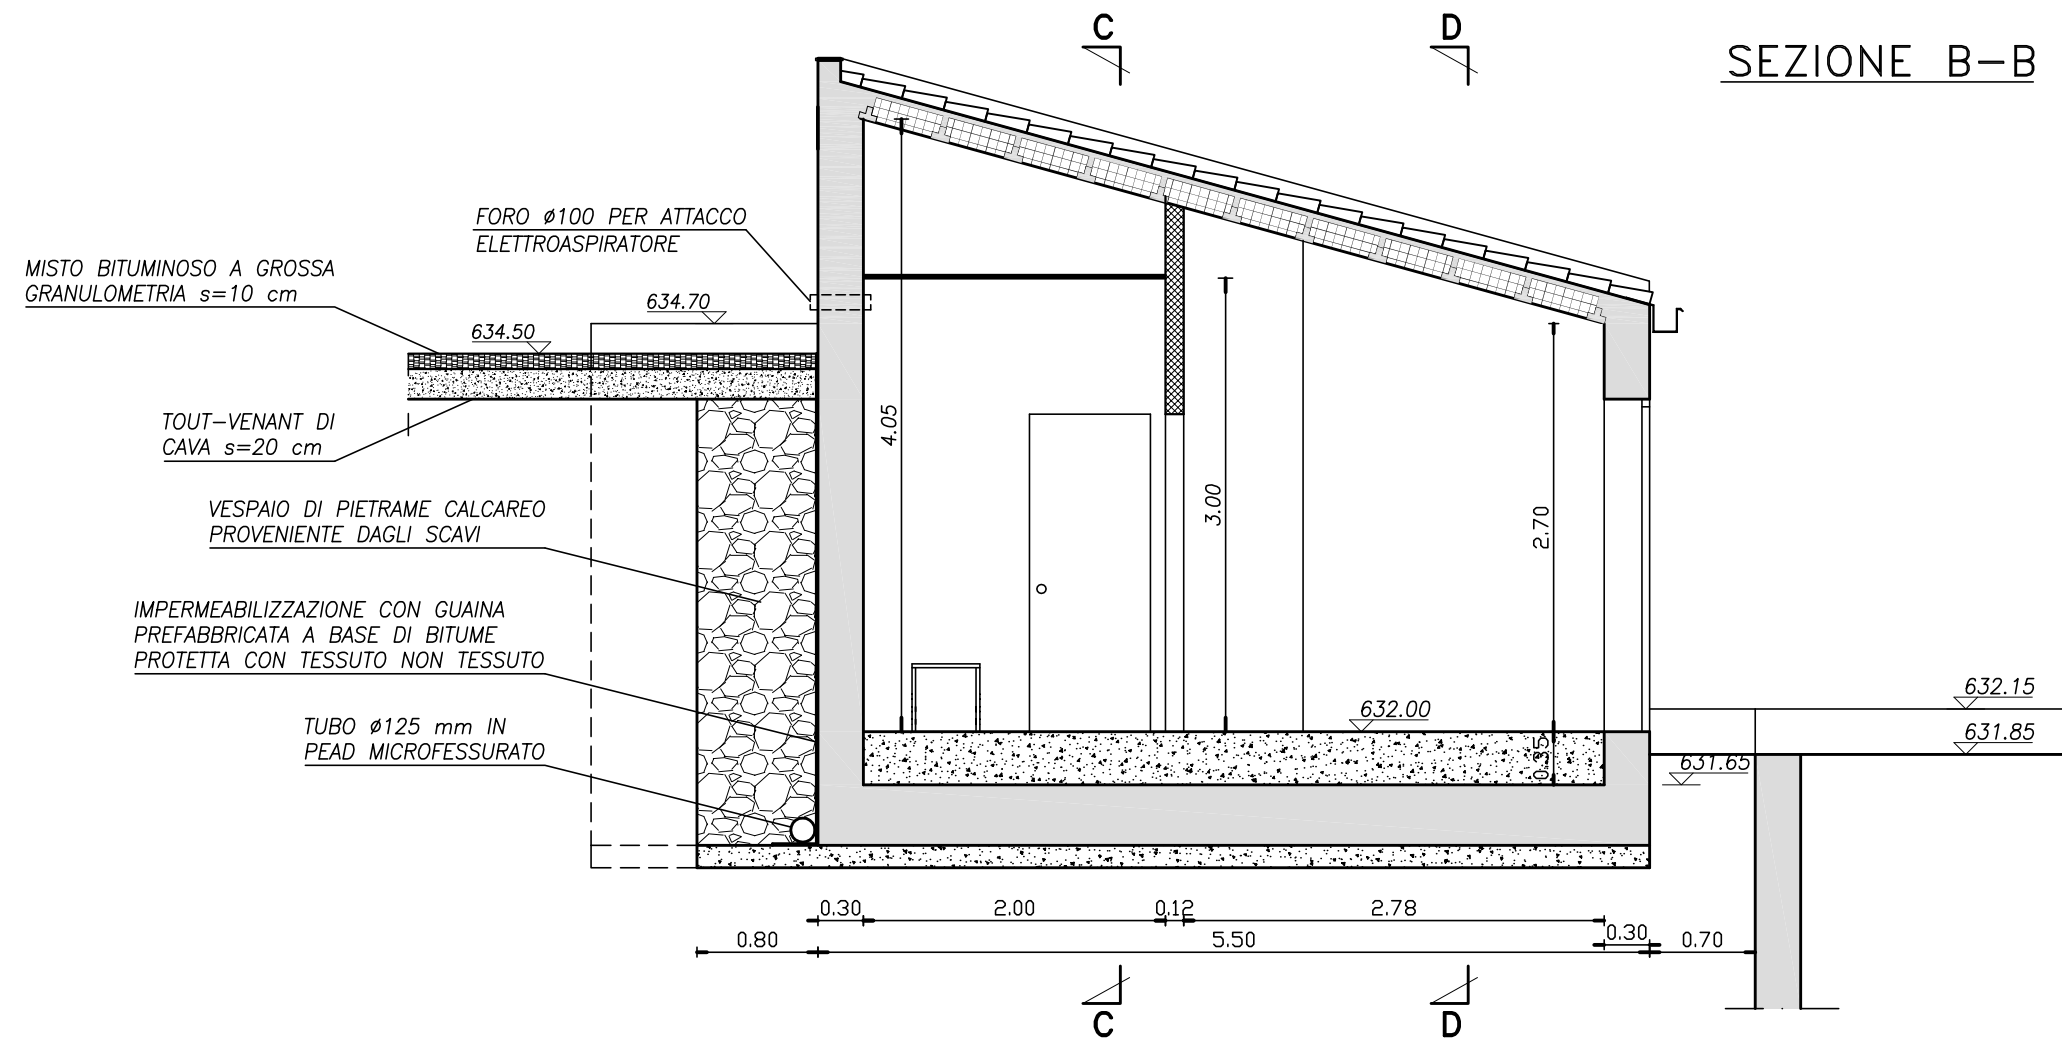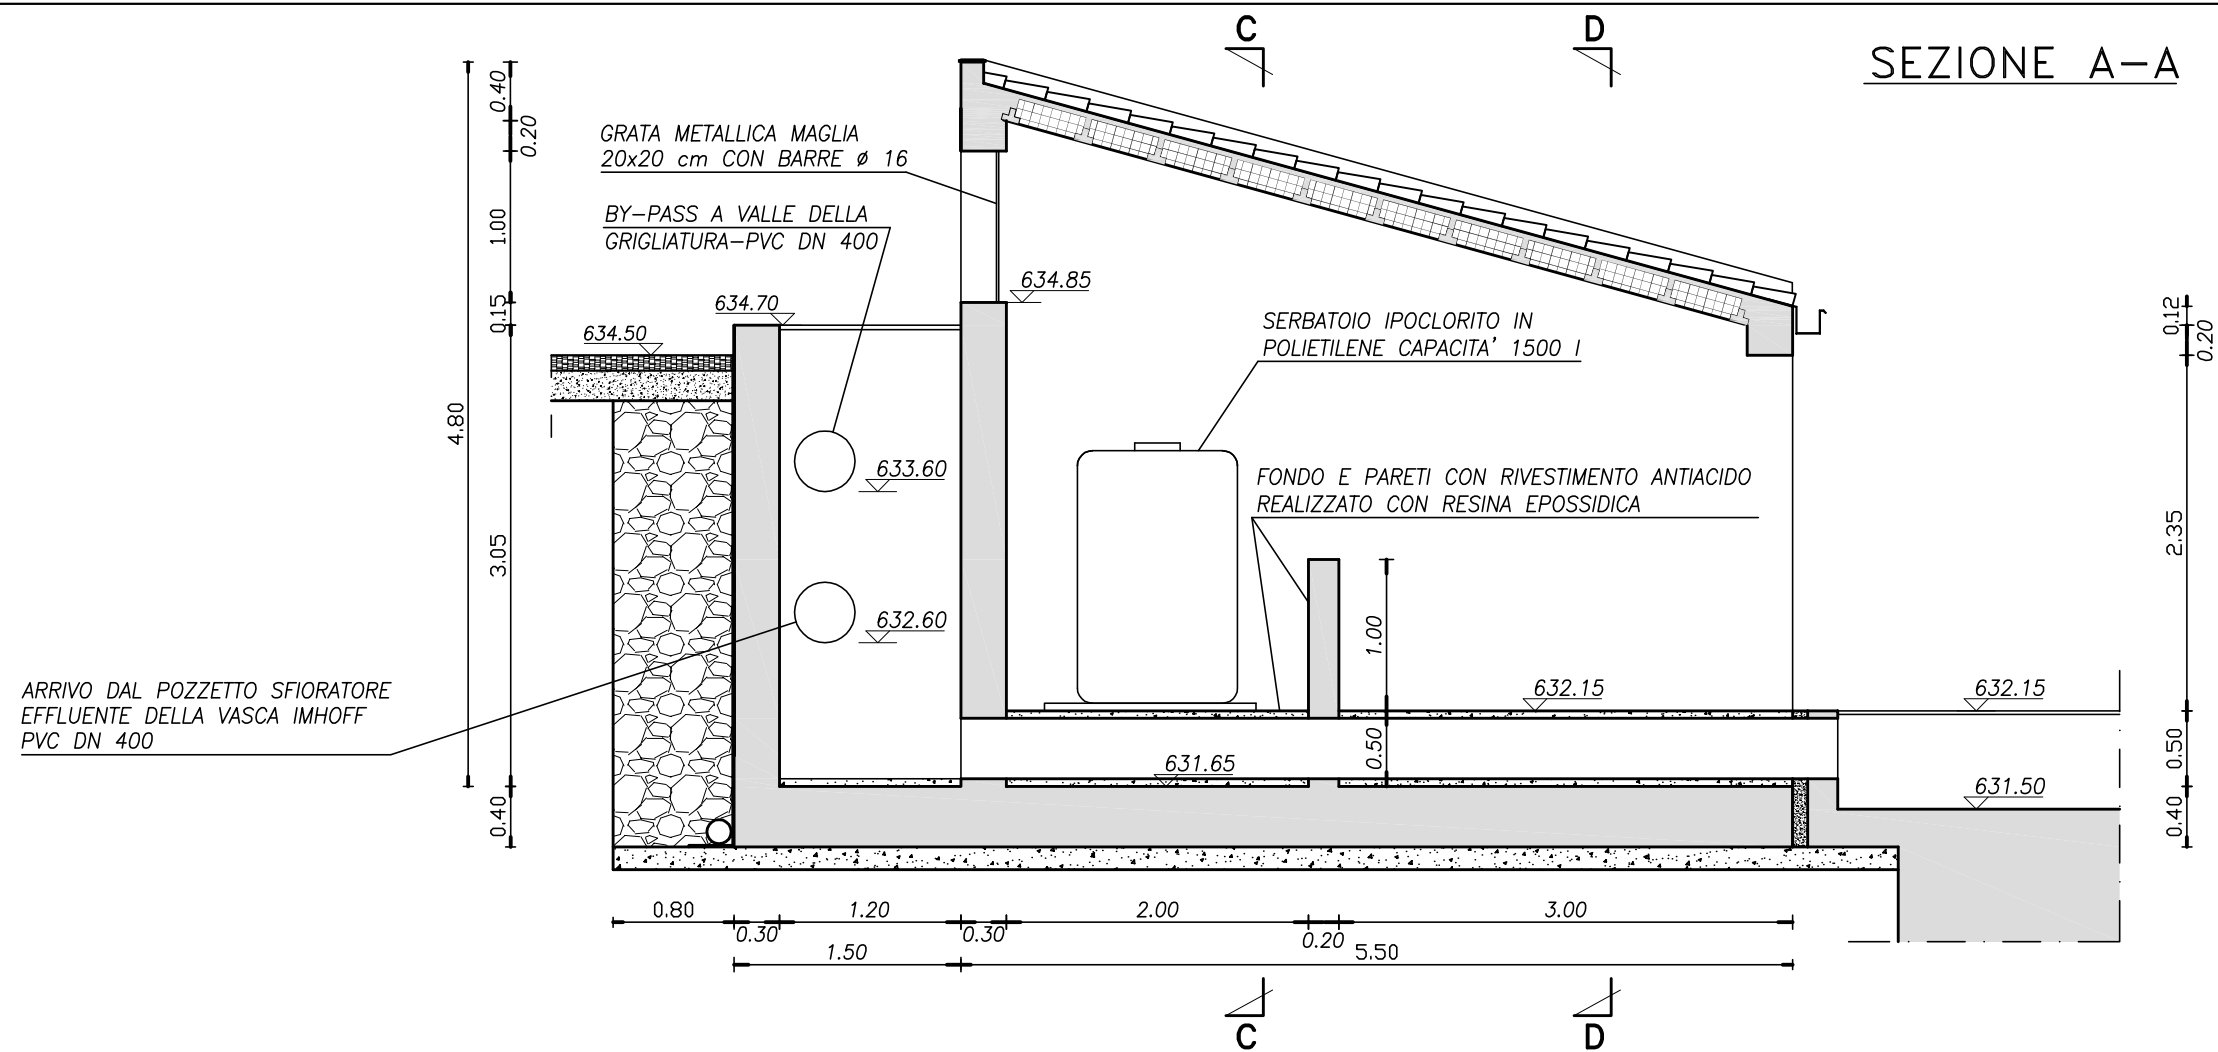

MATERIALI
Conglomerato cementizio C32/40 - Rck 40 N/mm²
classe di esposizione XC4
Acciaio tipo B 450 C ad aderenza migliorata
controllato in stabilimento


LOCALE SERVIZI

Sezioni A-A e B-B


scala 1:50

D.2



SEZIONE C-C

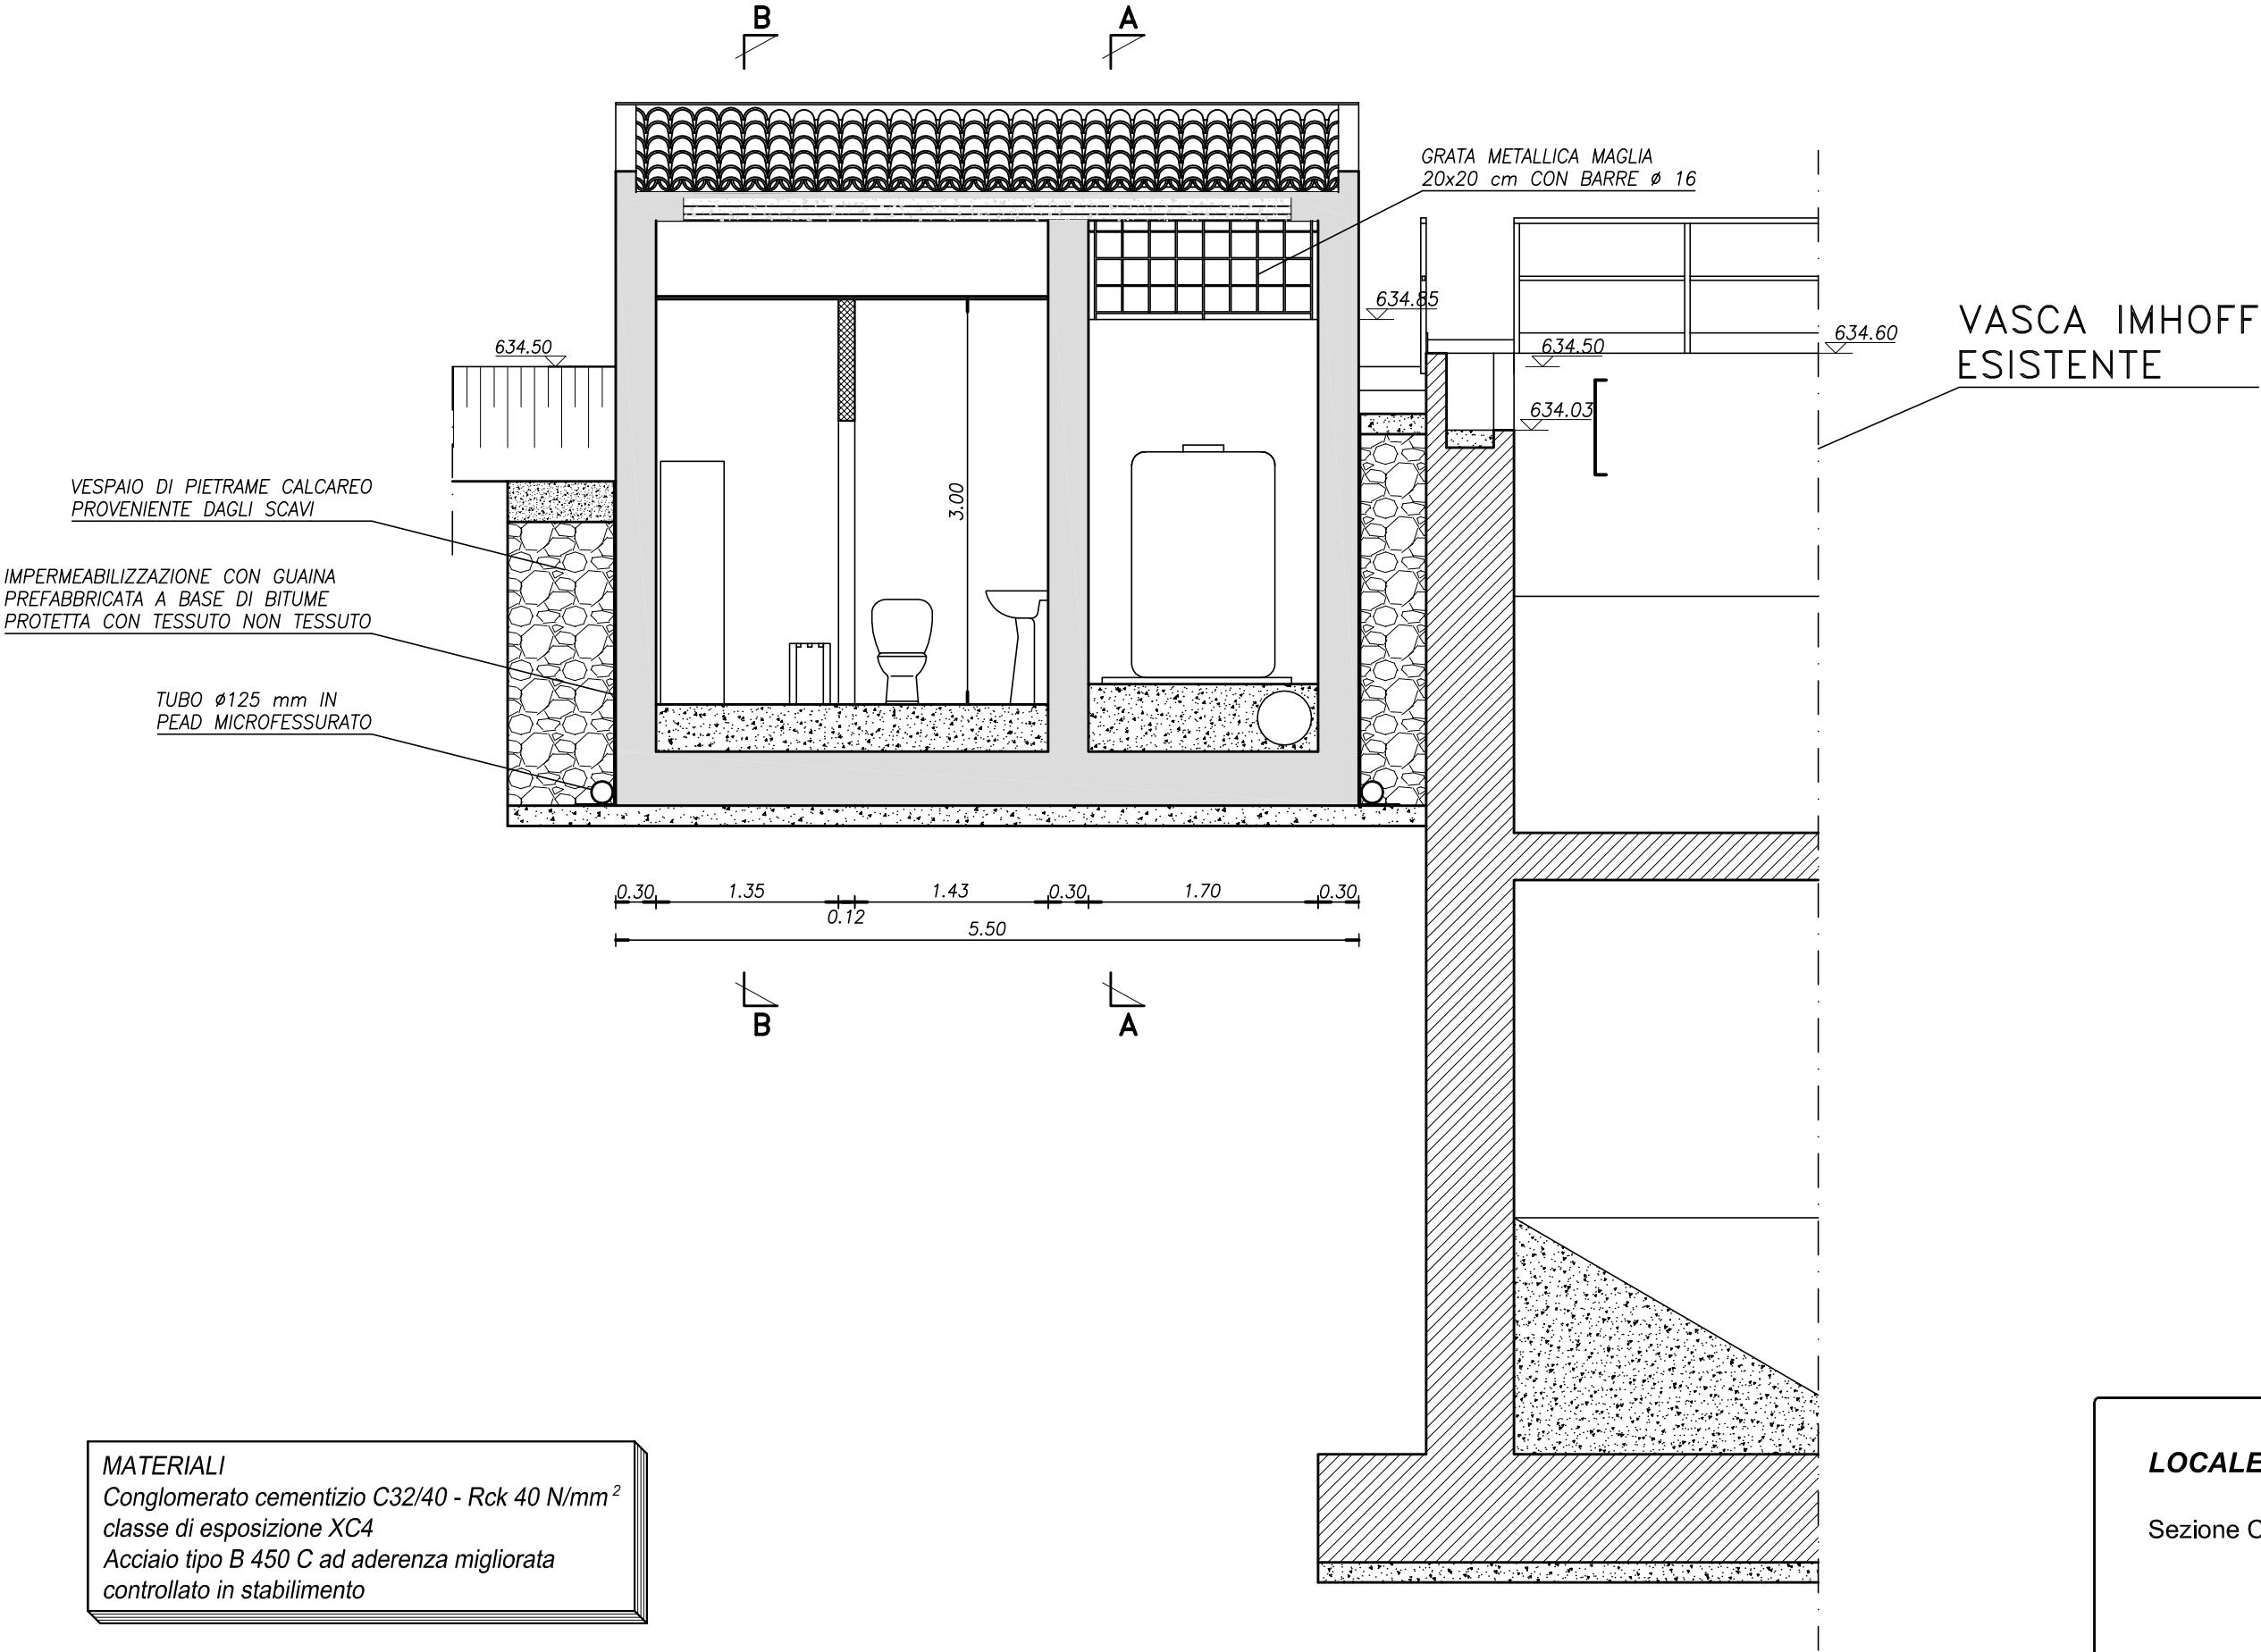


SEZIONE D-D

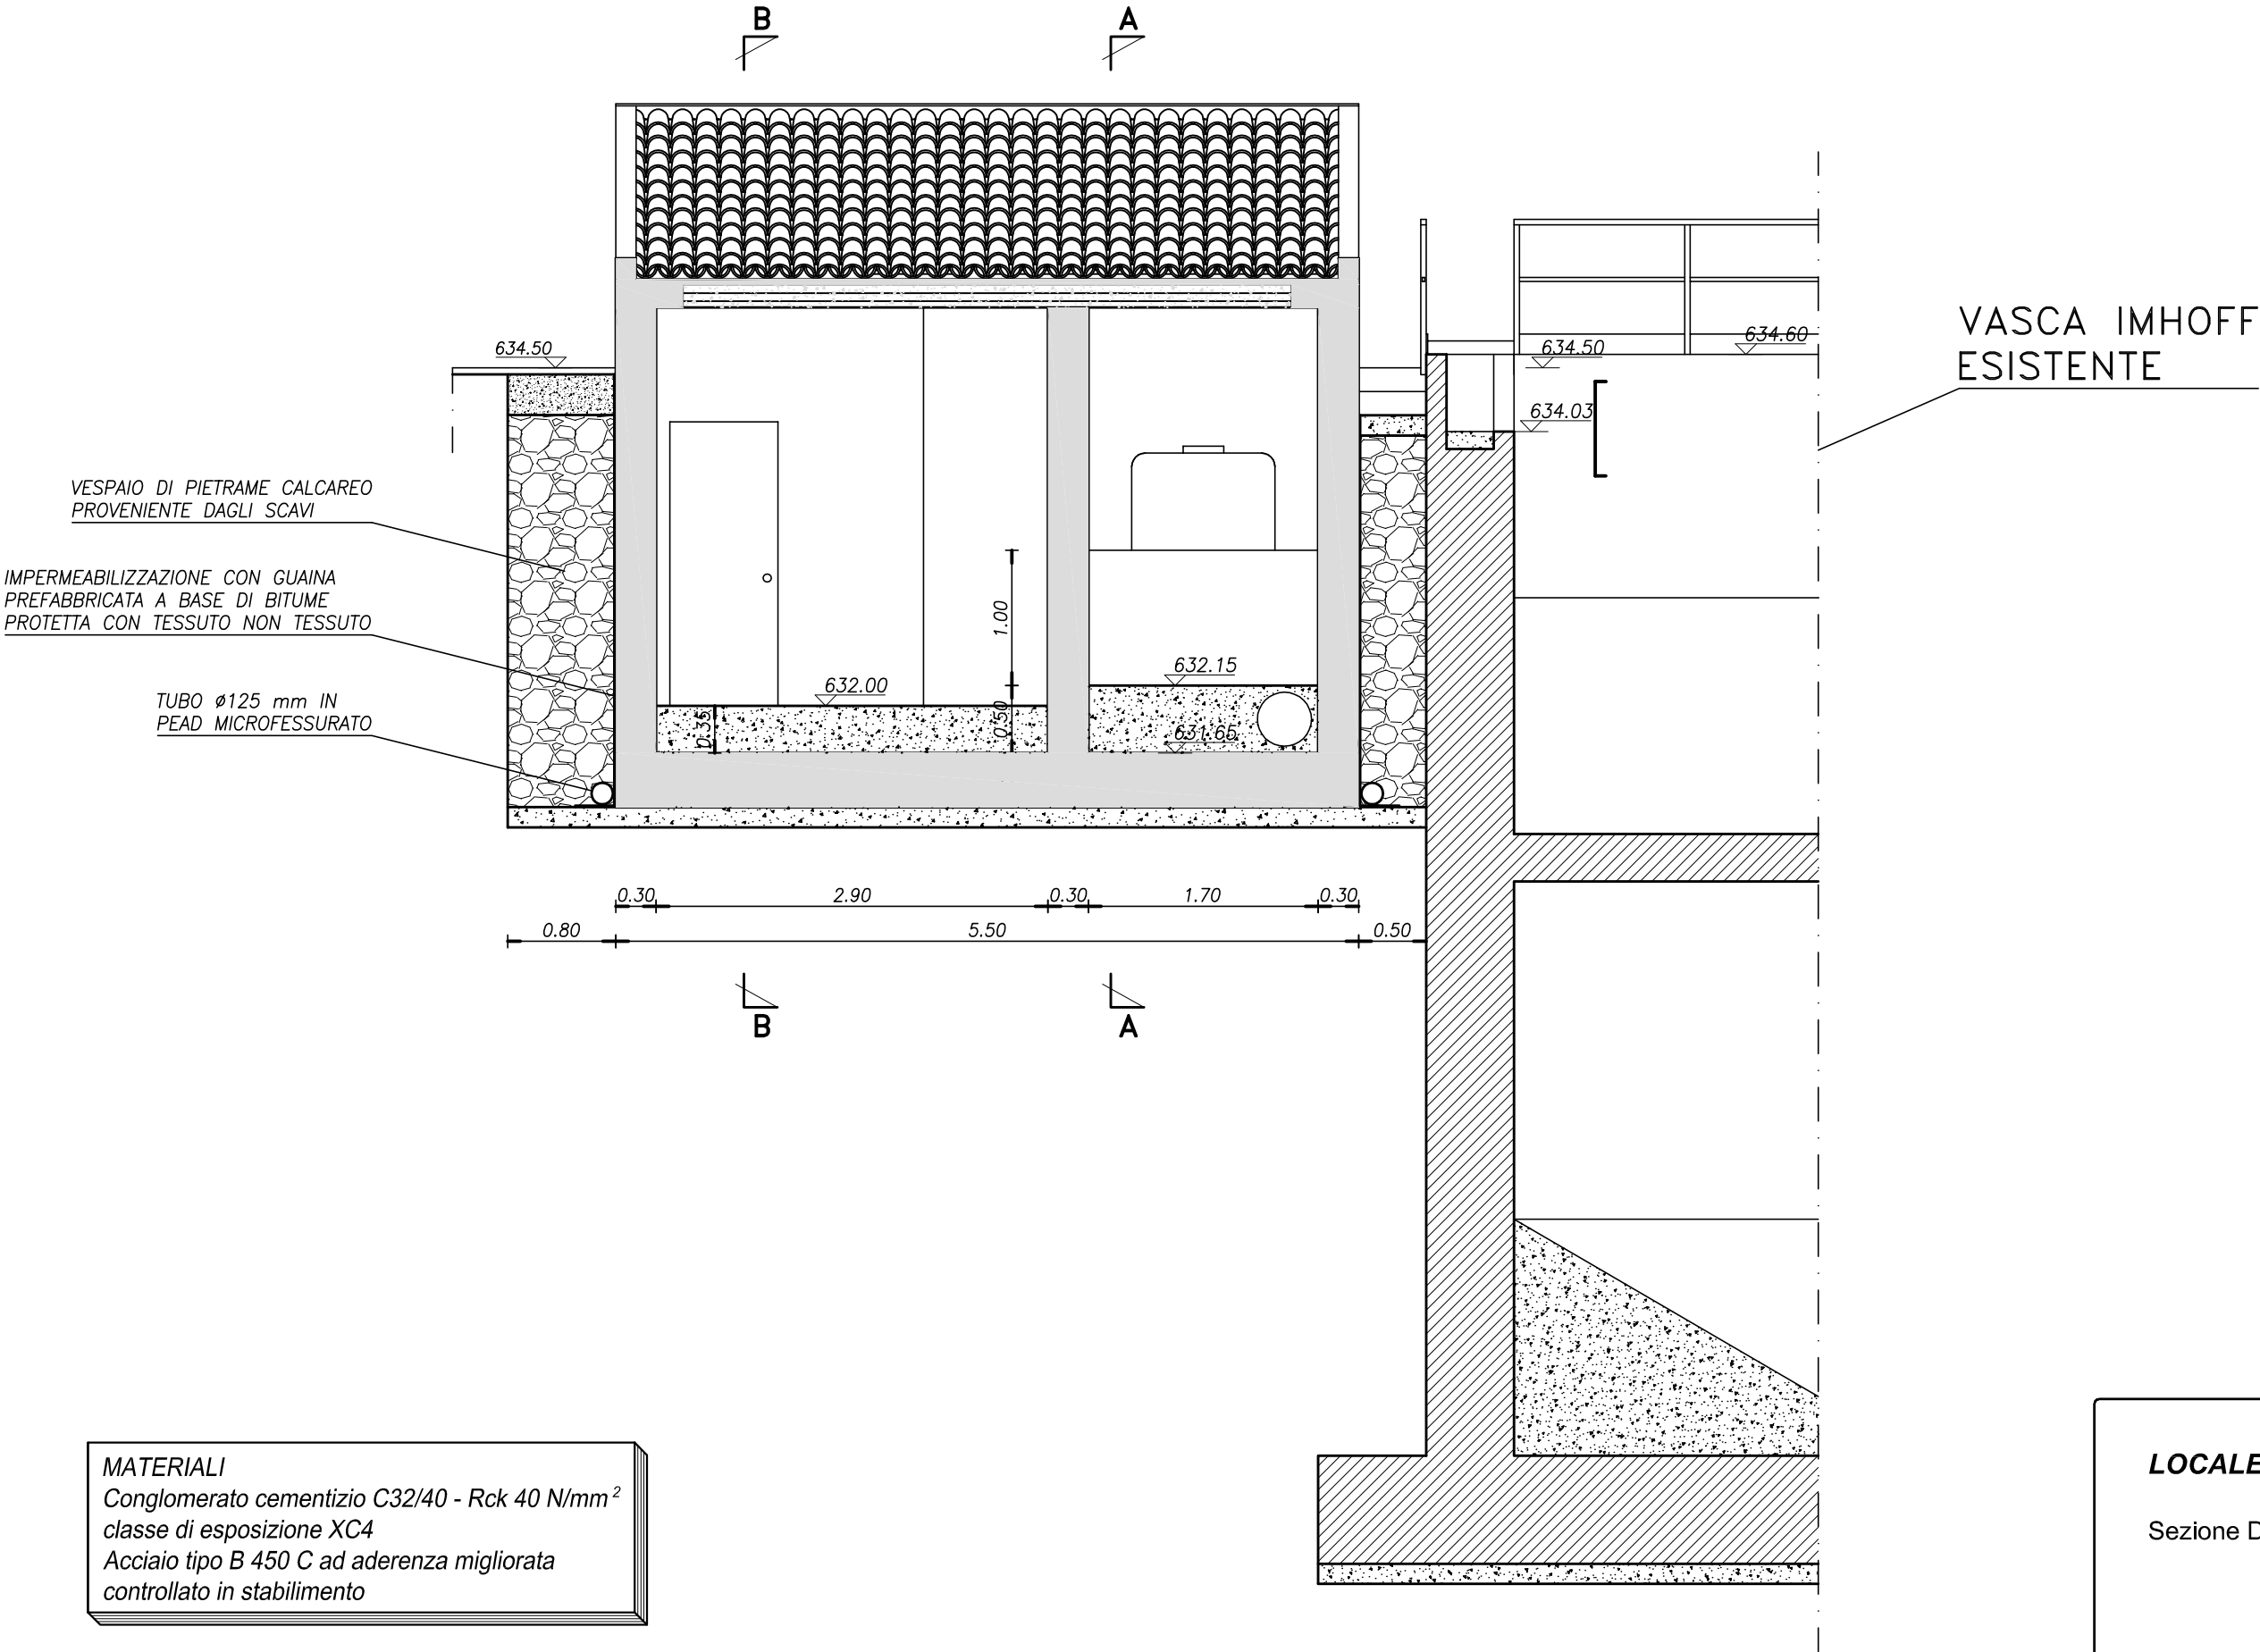

MATERIALI
Conglomerato cementizio C32/40 - Rck 40 N/mm²
classe di esposizione XC4
Acciaio tipo B 450 C ad aderenza migliorata
controllato in stabilimento

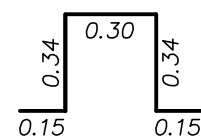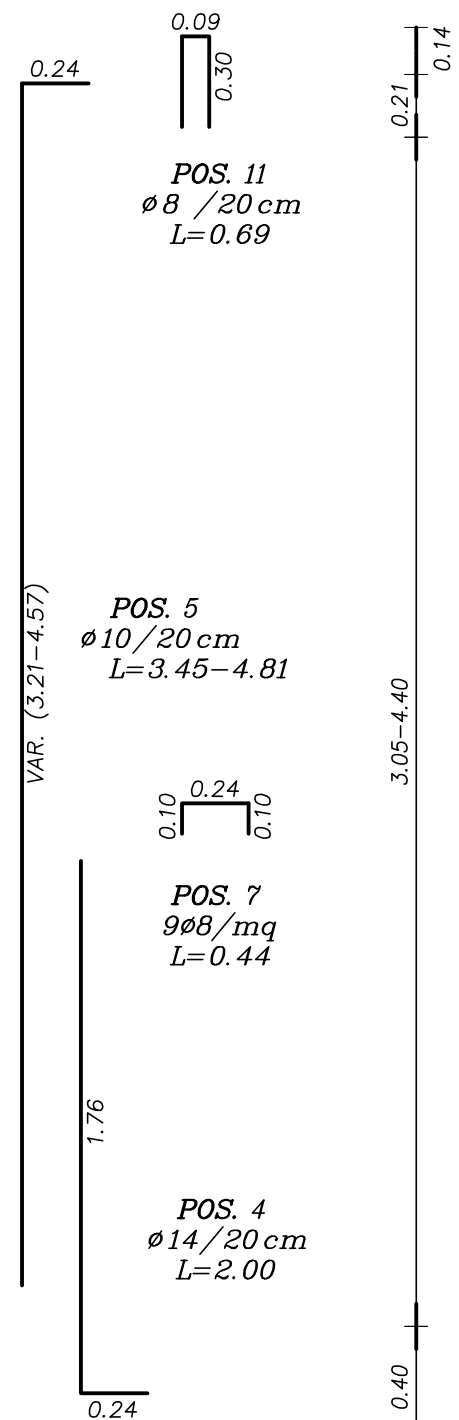

POS. 3
4ø14
L=1.28

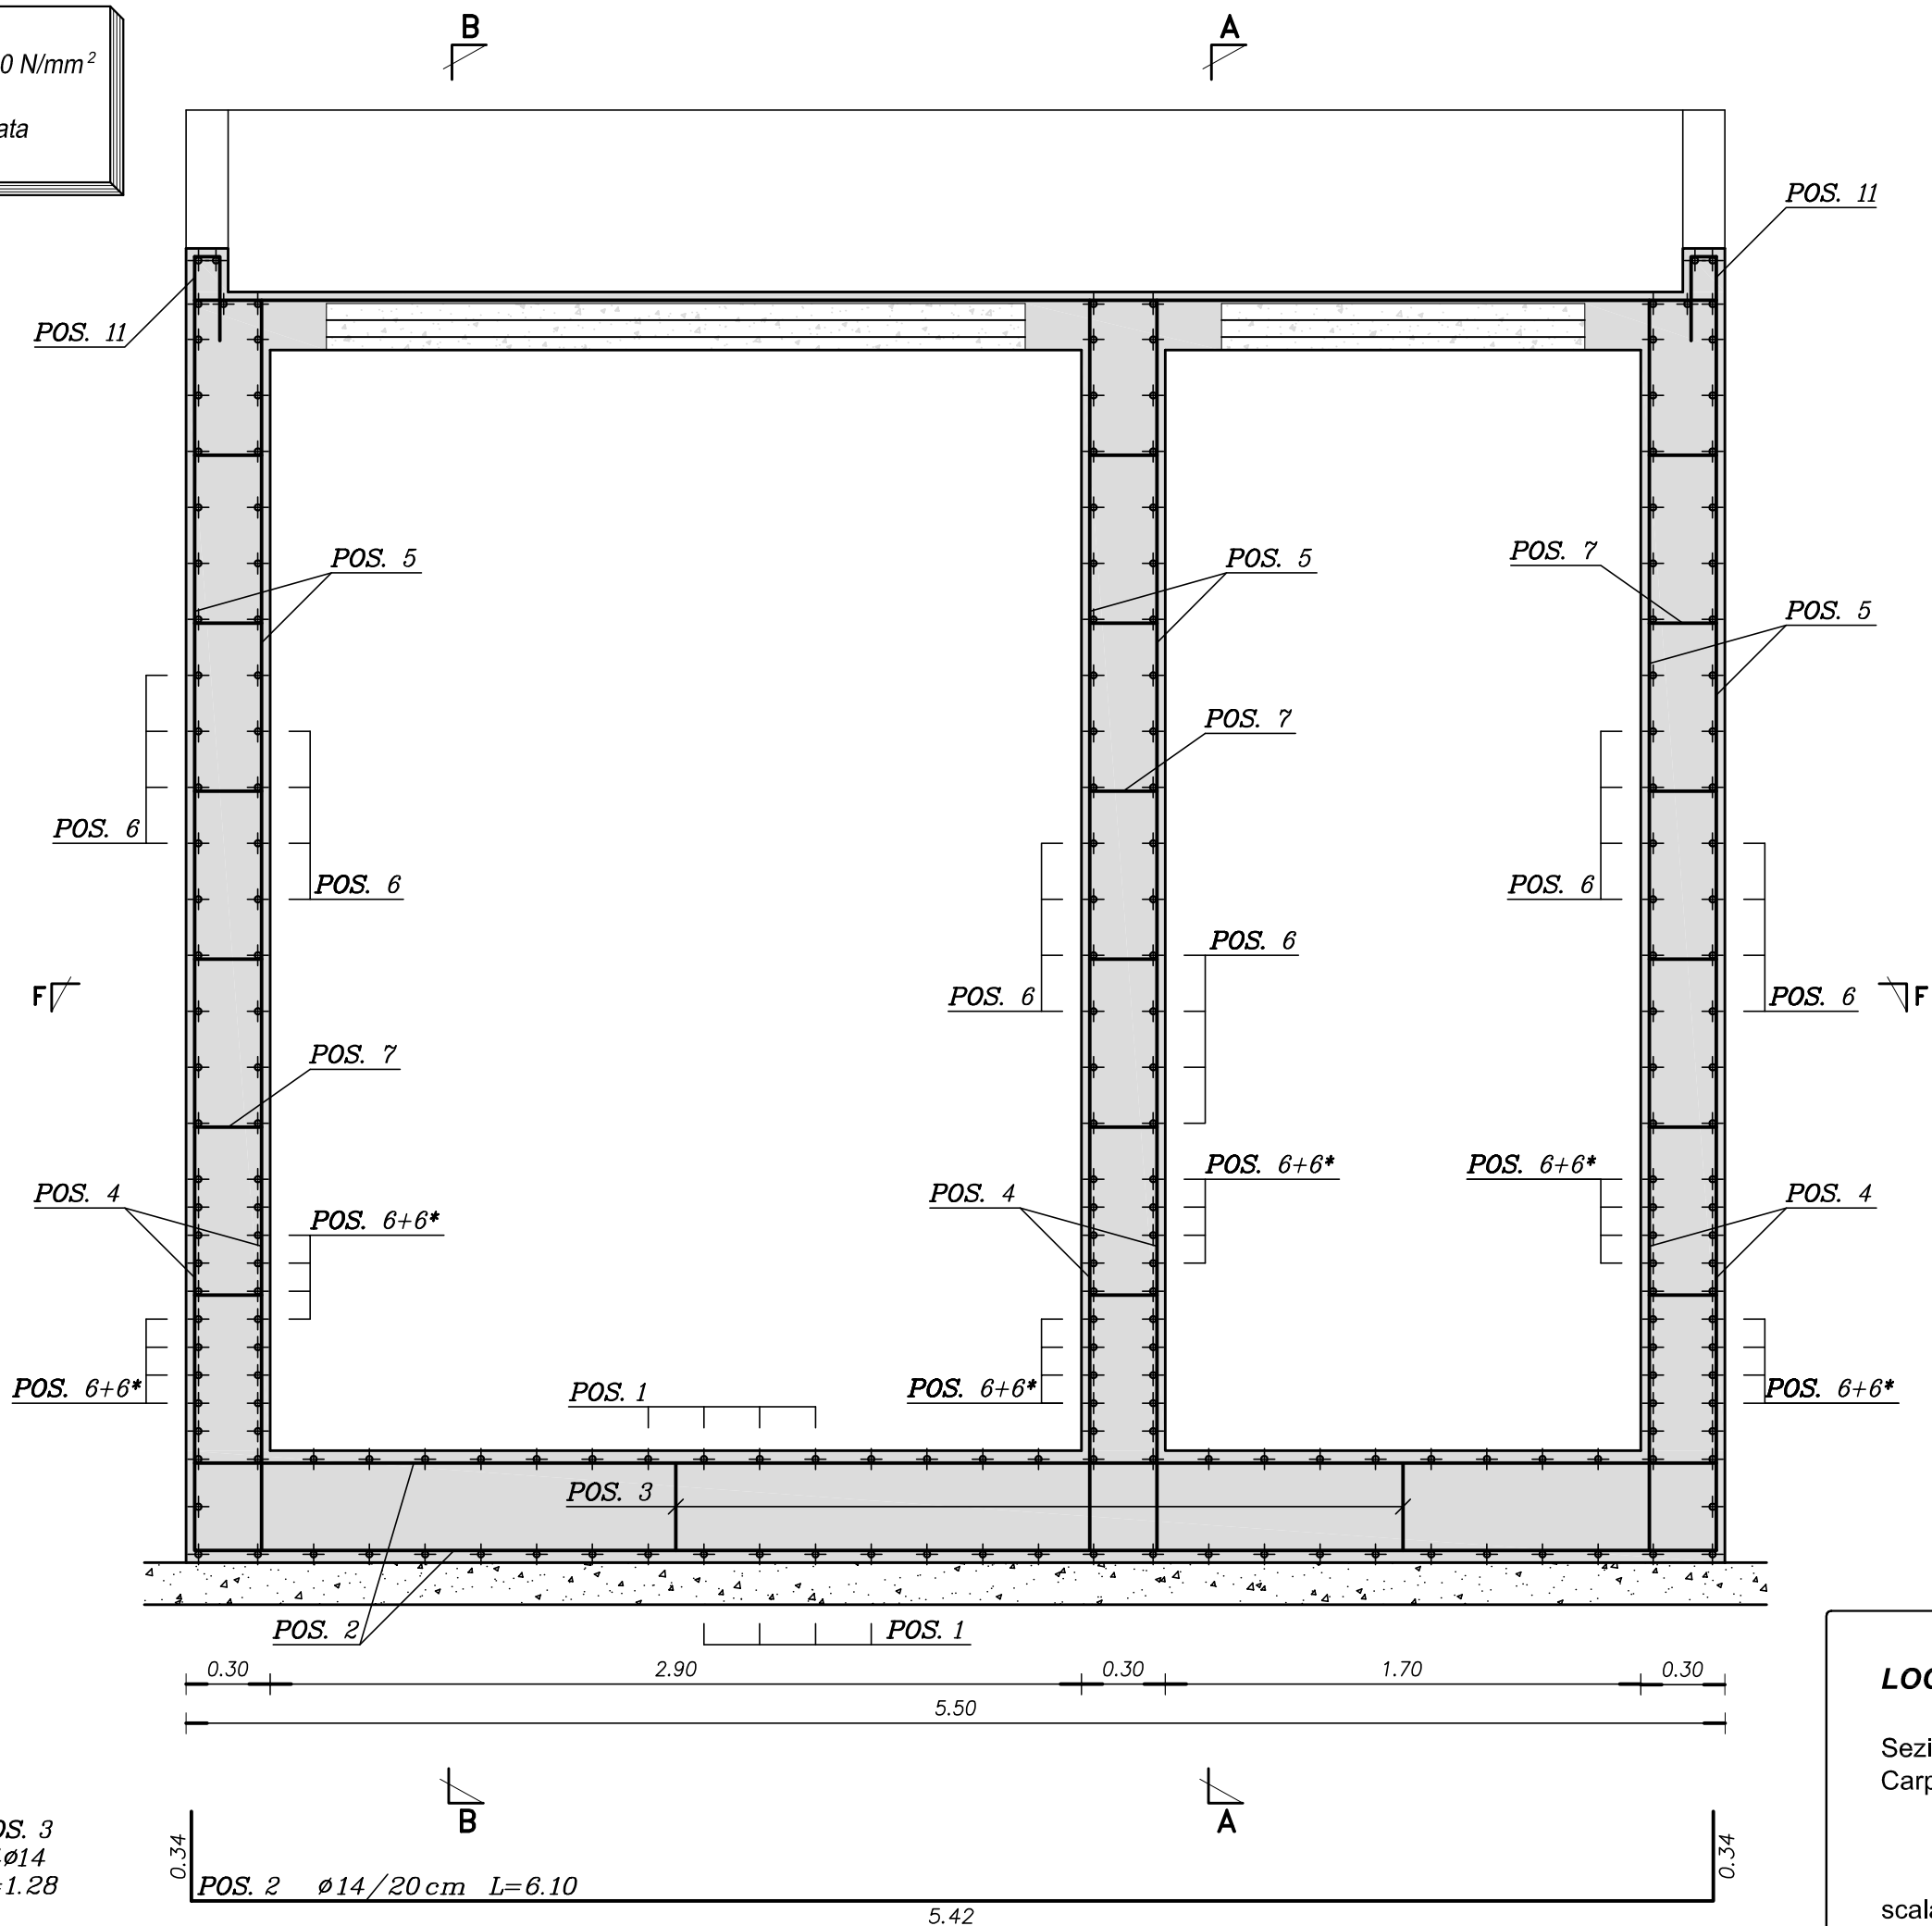

LOCALE SERVIZI

Sezione C-C
Carpenterie ed armature

scala 1:25

D.6


MATERIALI
Conglomerato cementizio C32/40 - Rck 40 N/mm²
classe di esposizione XC4
Acciaio tipo B 450 C ad adherenza migliorata
controllato in stabilimento

LOCALE SERVIZI


Sezione A-A
Carpenterie ed armature

scala 1:25

D.7

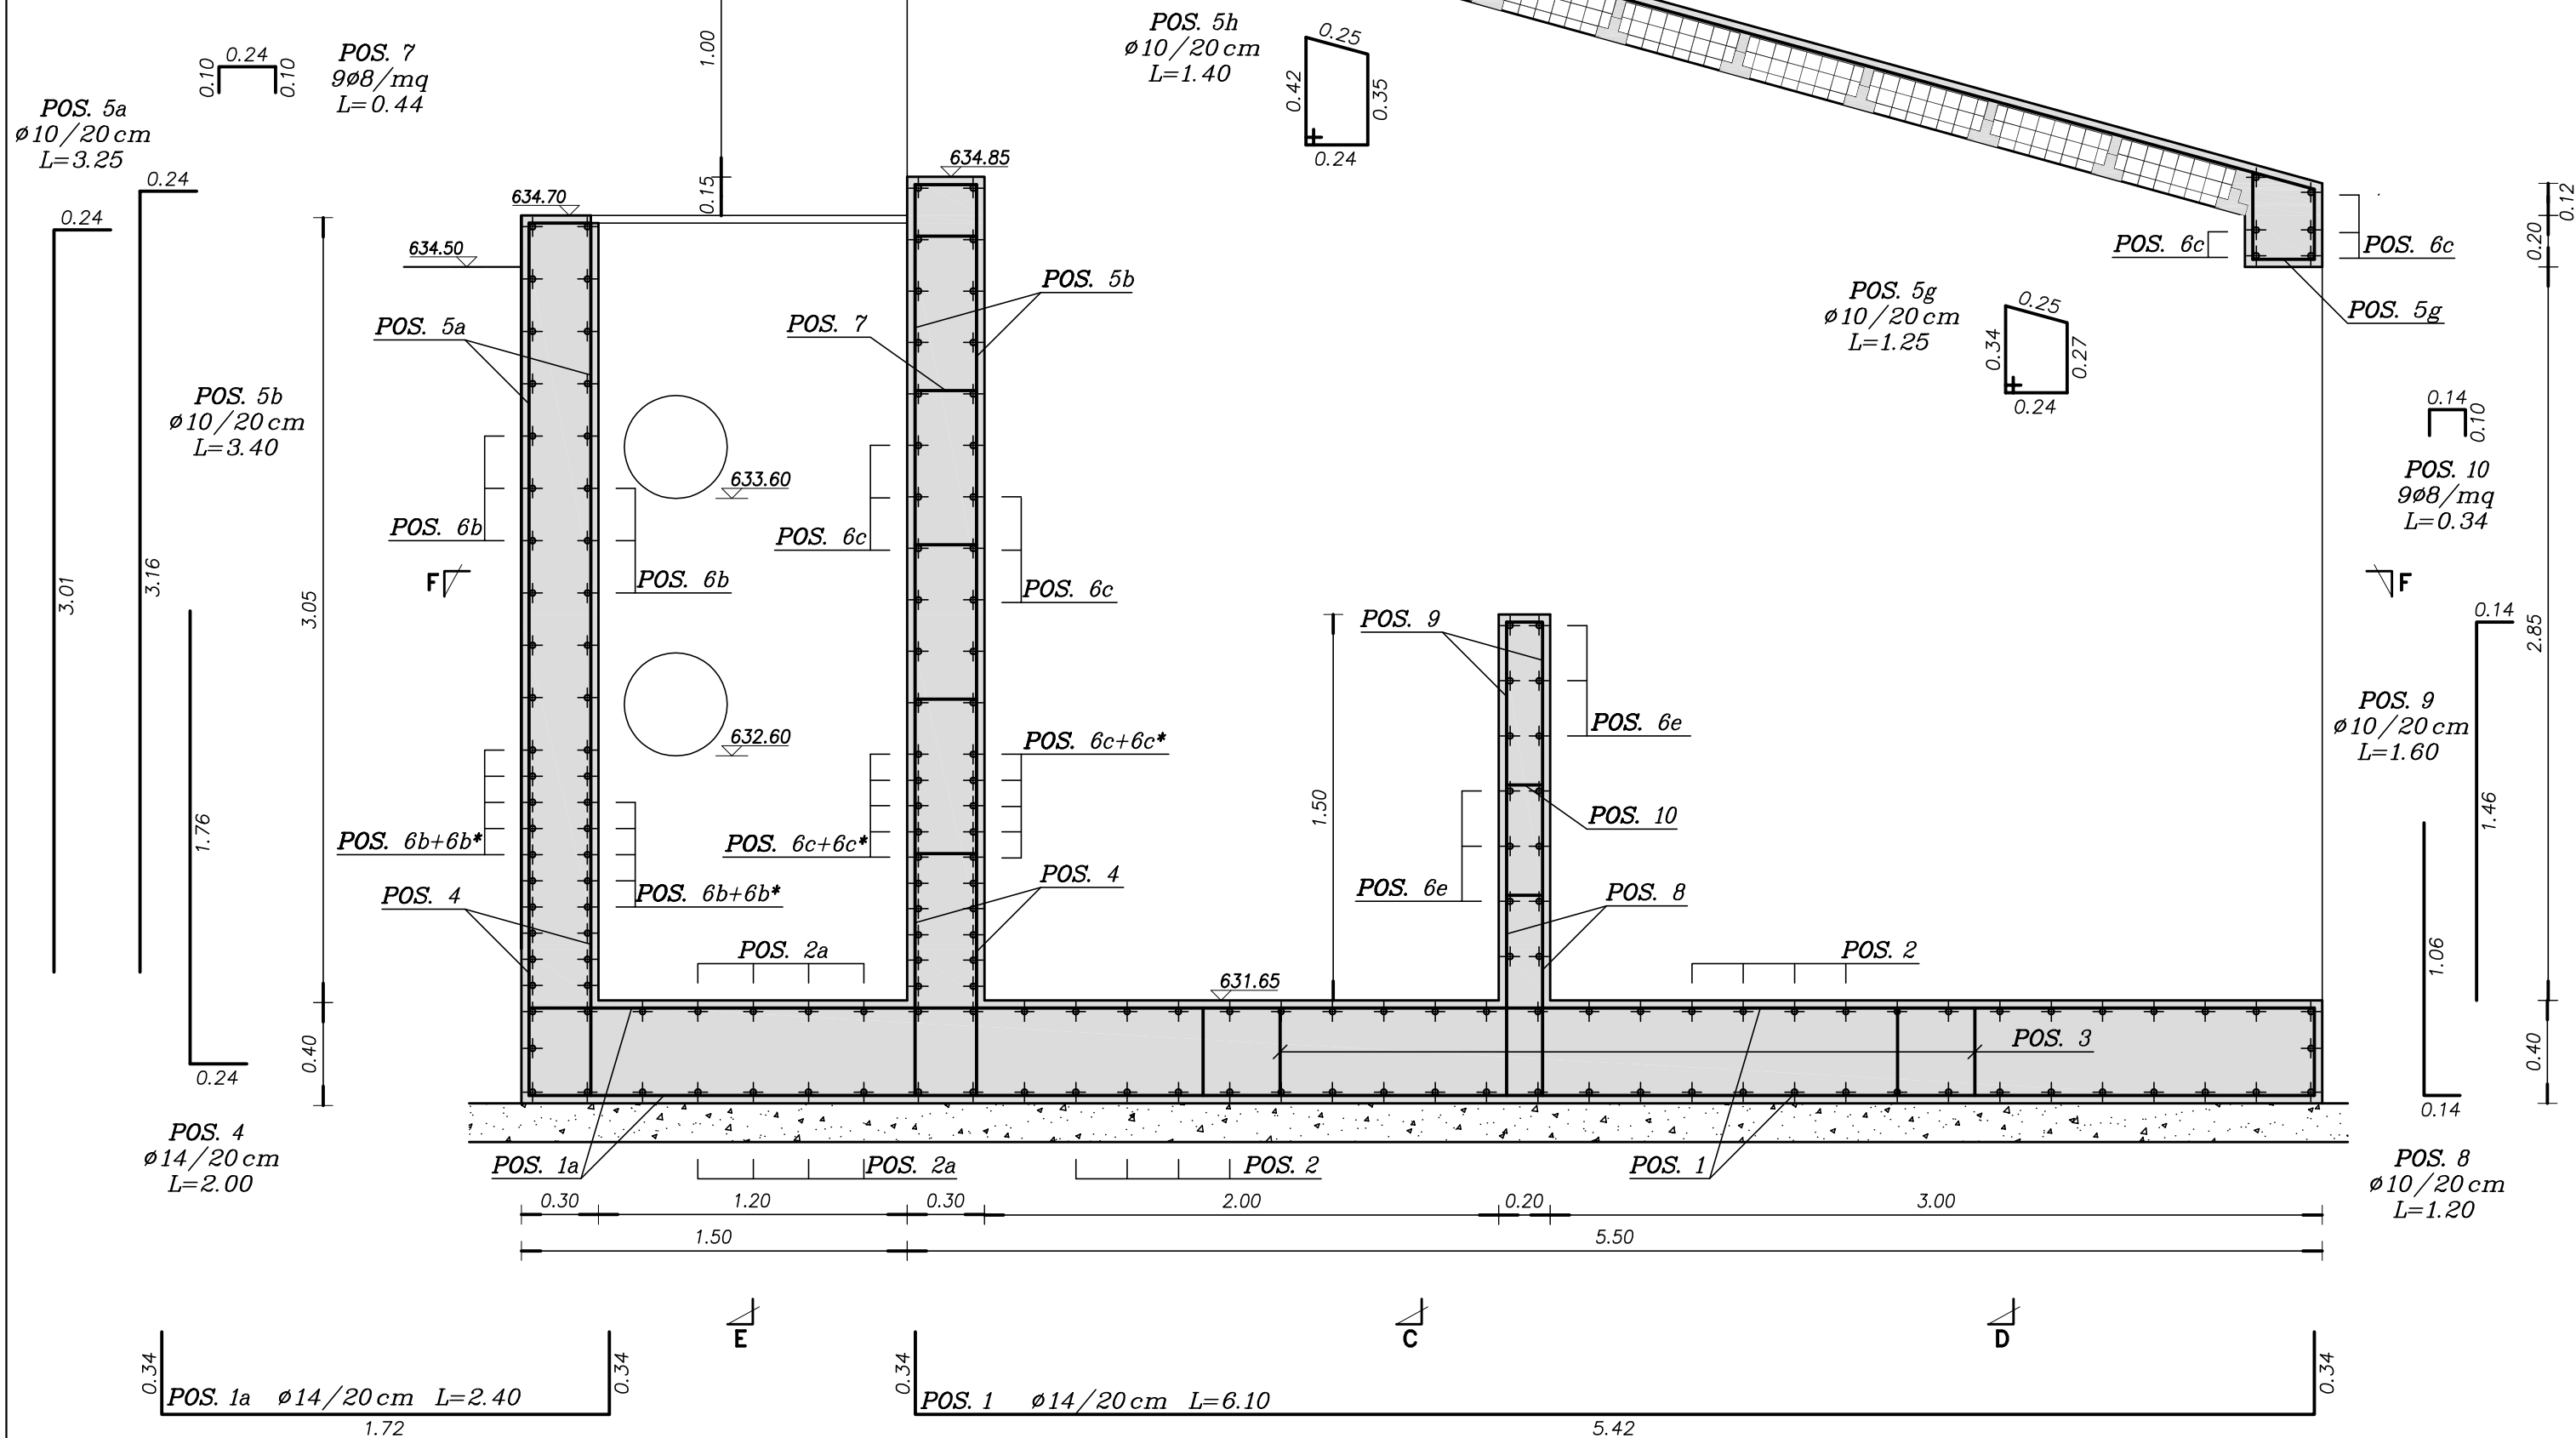

MATERIALI
Conglomerato cementizio C32/40 - Rck 40 N/mm²
classe di esposizione XC4
Acciaio tipo B 450 C ad aderenza migliorata
controllato in stabilimento

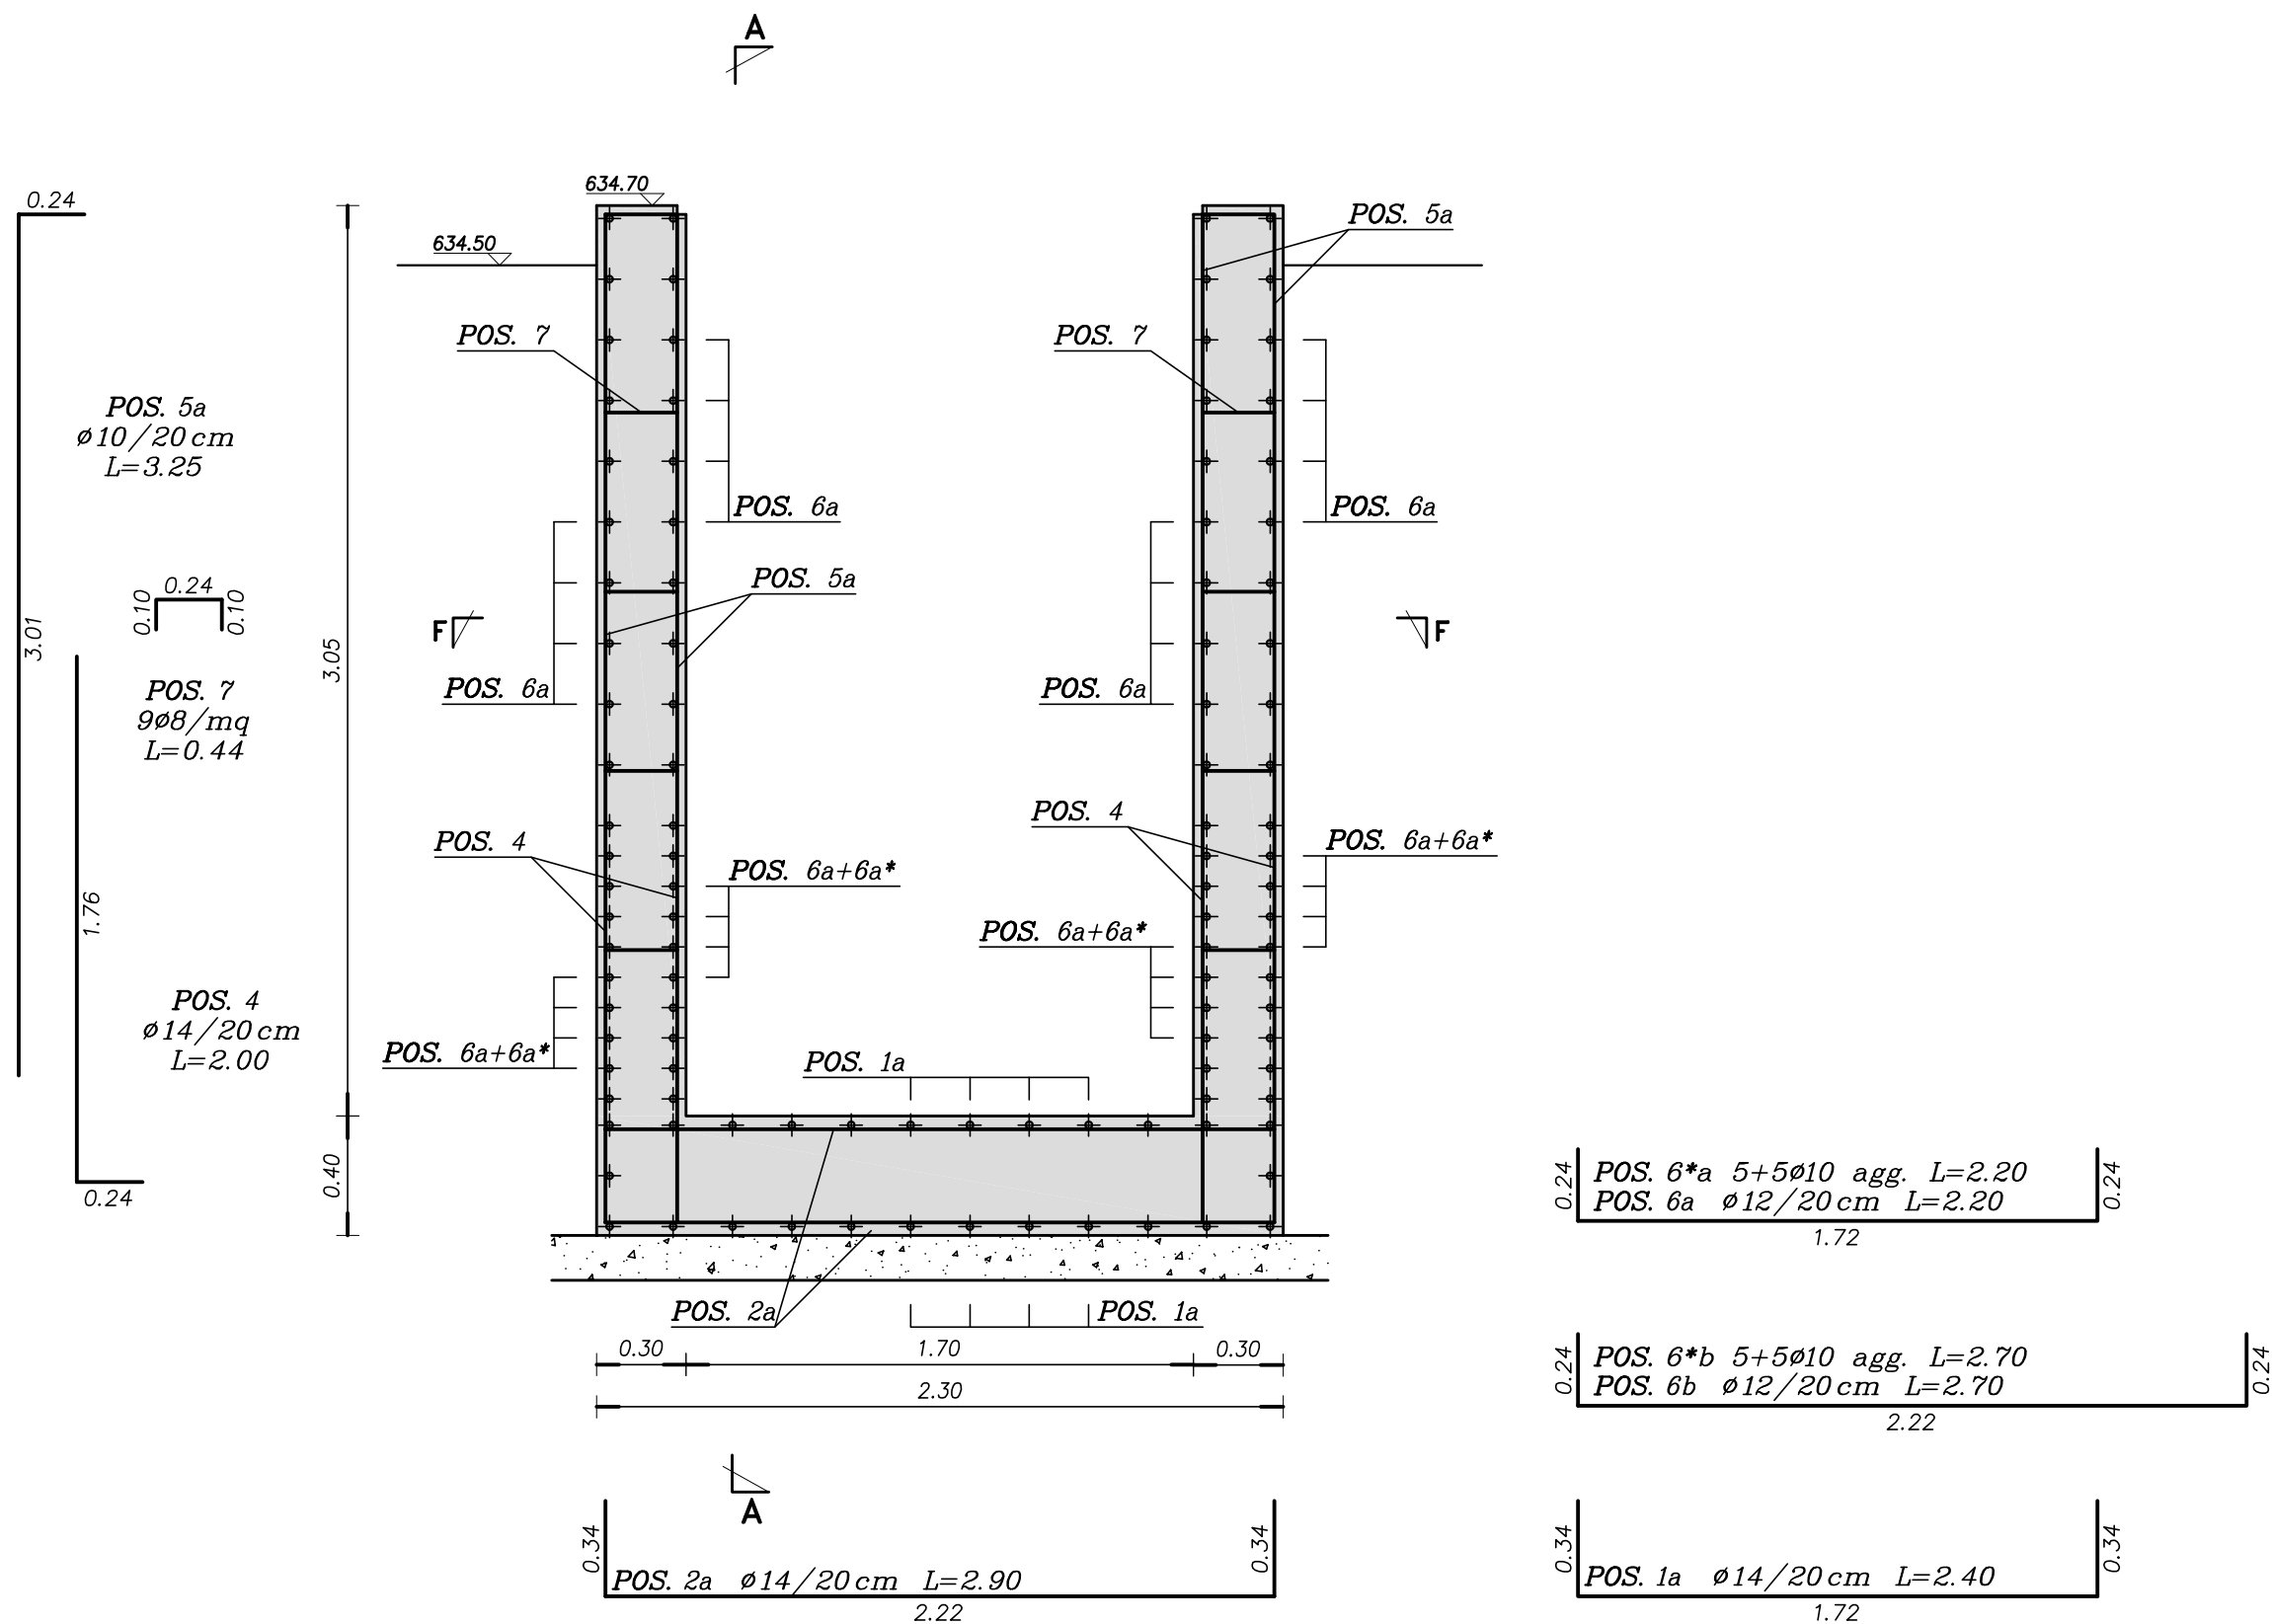


LOCALE SERVIZI

Sezione E-E
Carpenterie ed armature

scala 1:25

D.8


MATERIALI
*Conglomerato cementizio C32/40 - Rck 40 N/mm²
 classe di esposizione XC4
 Acciaio tipo B 450 C ad aderenza migliorata
 controllato in stabilimento*

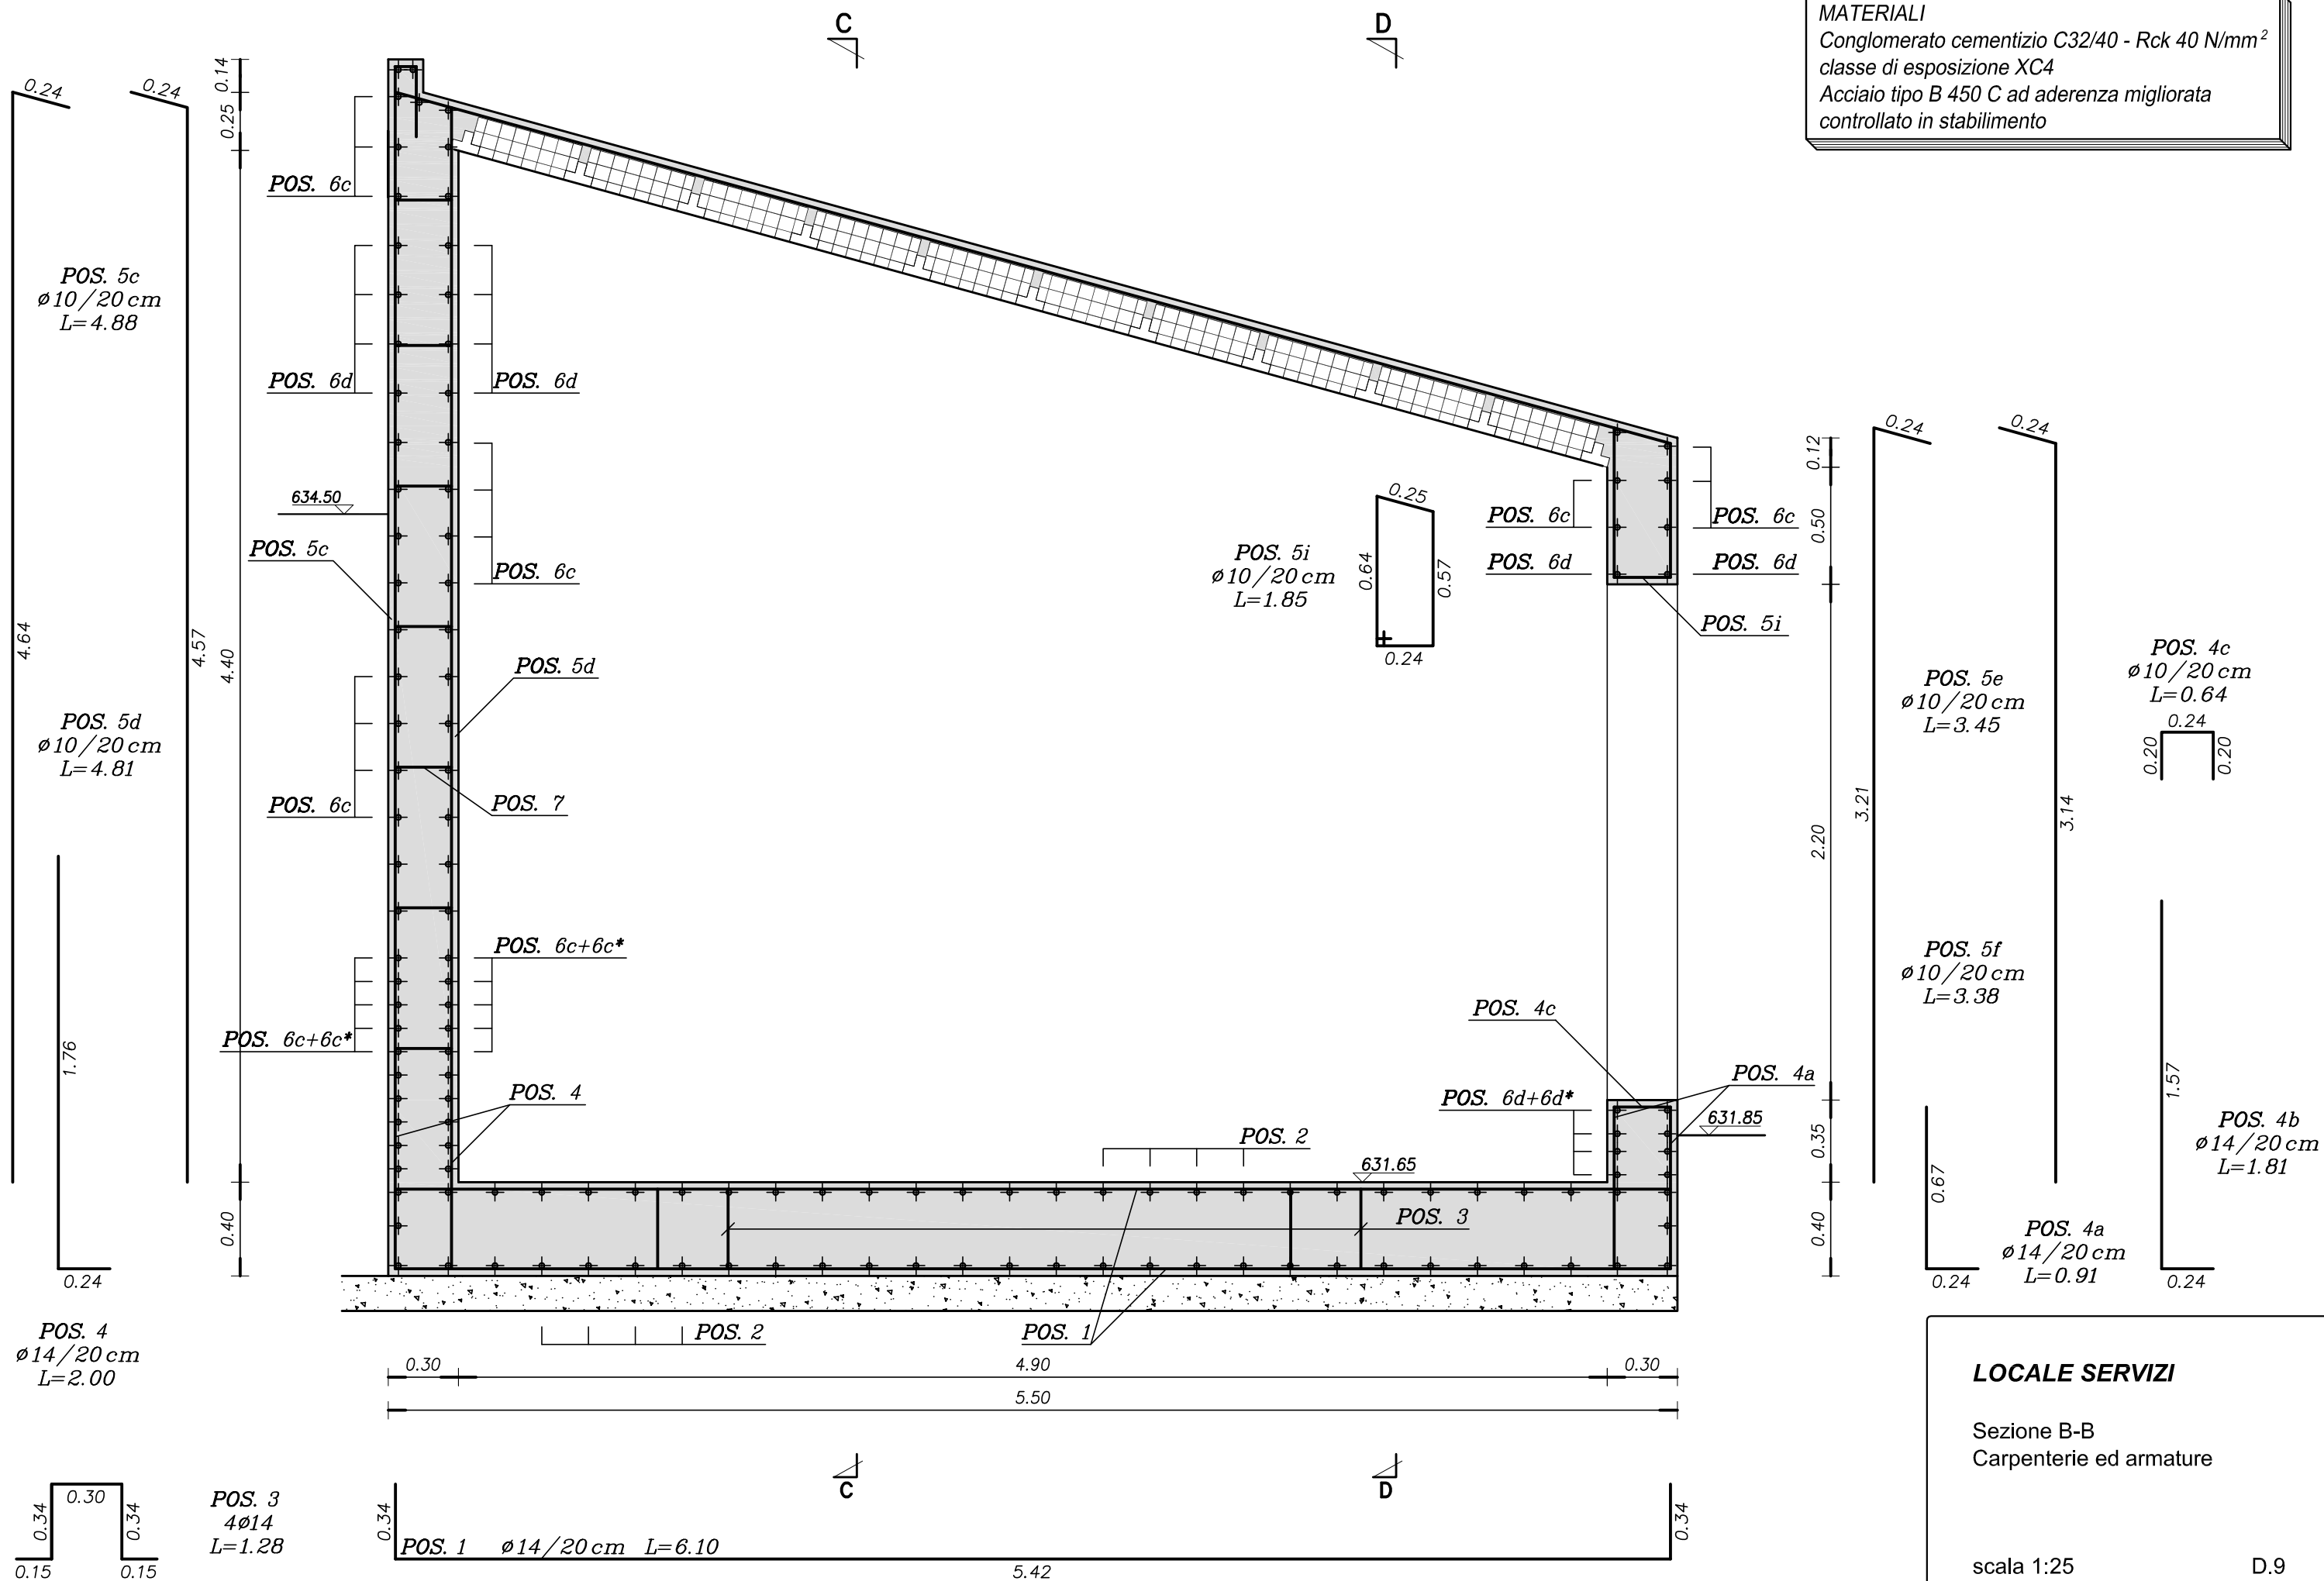**LOCALE SERVIZI**

Sezione B-B
Carpenterie ed armature


scala 1:25

D.9

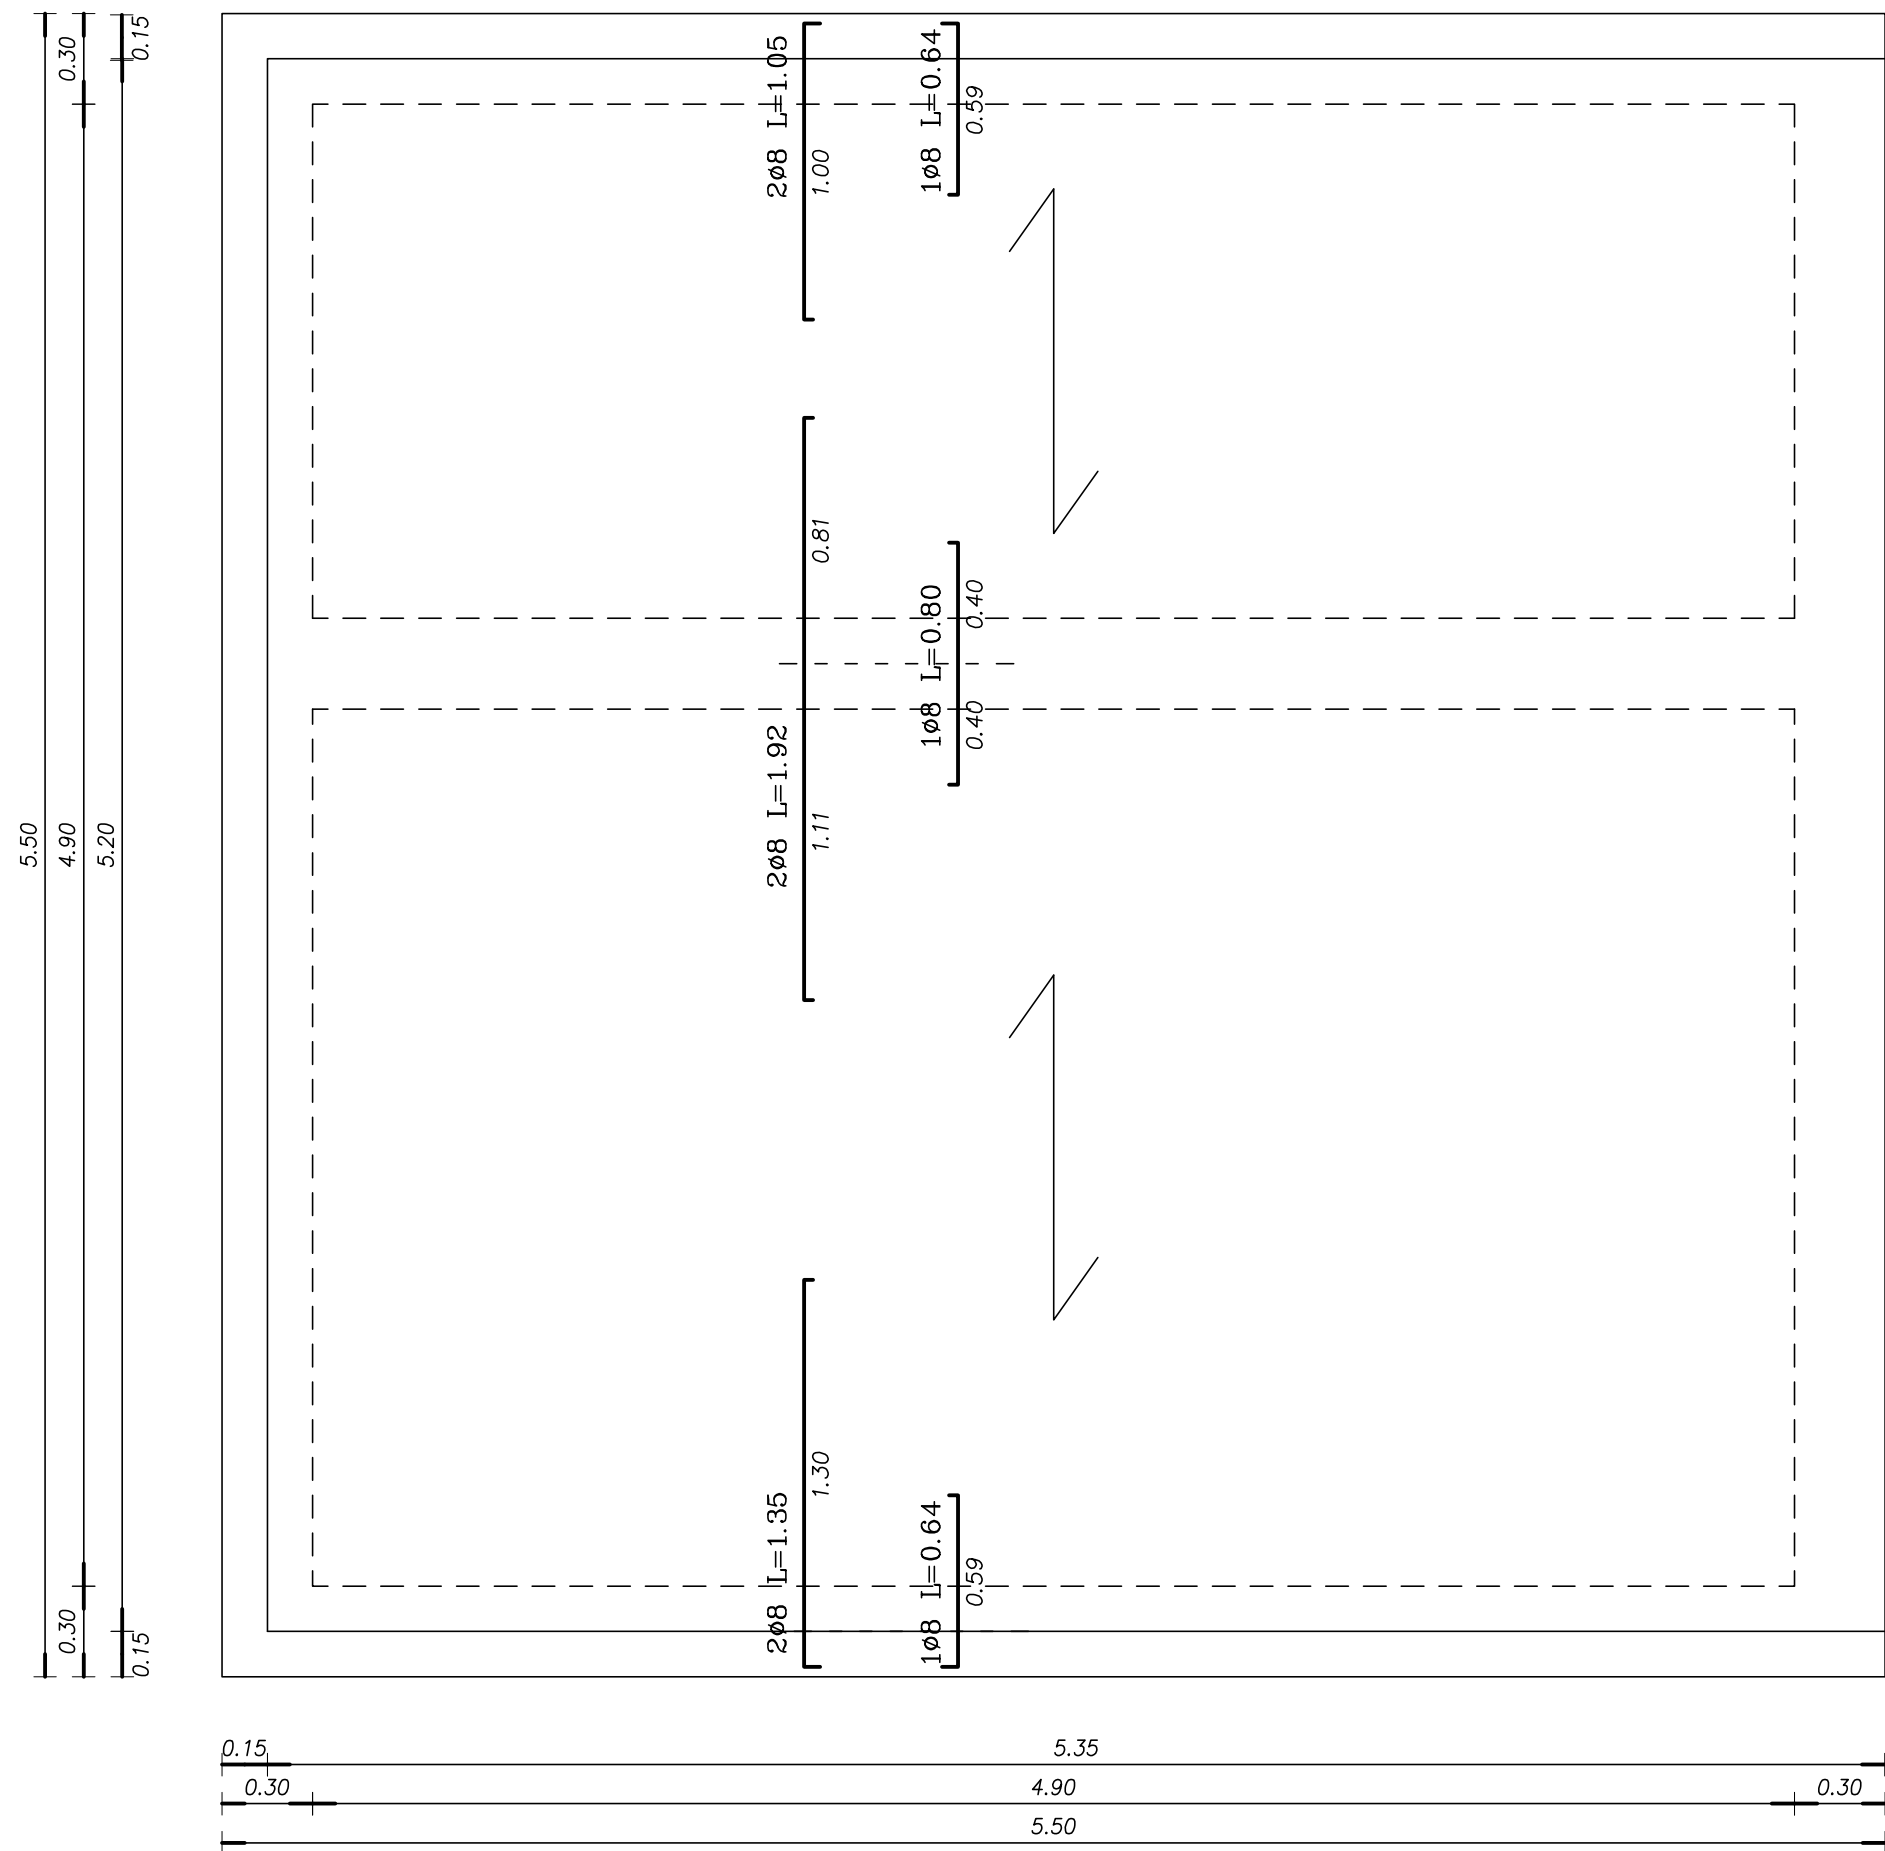

MATERIALI
Conglomerato cementizio C32/40 - Rck 40 N/mm²
classe di esposizione XC4
Acciaio tipo B 450 C ad adherenza migliorata
controllato in stabilimento

SOLAIO H=16+4 cm CON PIGNATTE 16x38x25 cm
TRAVETTI PREFABBRICATI INTERASSE i=50 cm
ARMATURA DI RIPARTIZIONE RETE Ø6 MAGLIA 20x20 cm

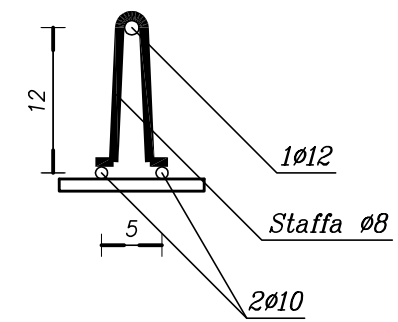

LOCALE SERVIZI

Solaio di copertura
Carpenterie ed armature