

*REGIONE SICILIANA
COMUNE DI GRATTERI*

*IMPIANTO DI DEPURAZIONE DELLE ACQUE REFLUE
STRALCIO DI COMPLETAMENTO*

PROGETTO ESECUTIVO

*VASCA DI DISINFEZIONE E MISURATORE
DELLA PORTATA EFFLUENTE*

E


AGG. MARZO 2014

IL PROGETTISTA
ing. Salvatore Rubino




IL RESPONSABILE DEL PROCEDIMENTO
geom. Antonio Cicero

PIANTA

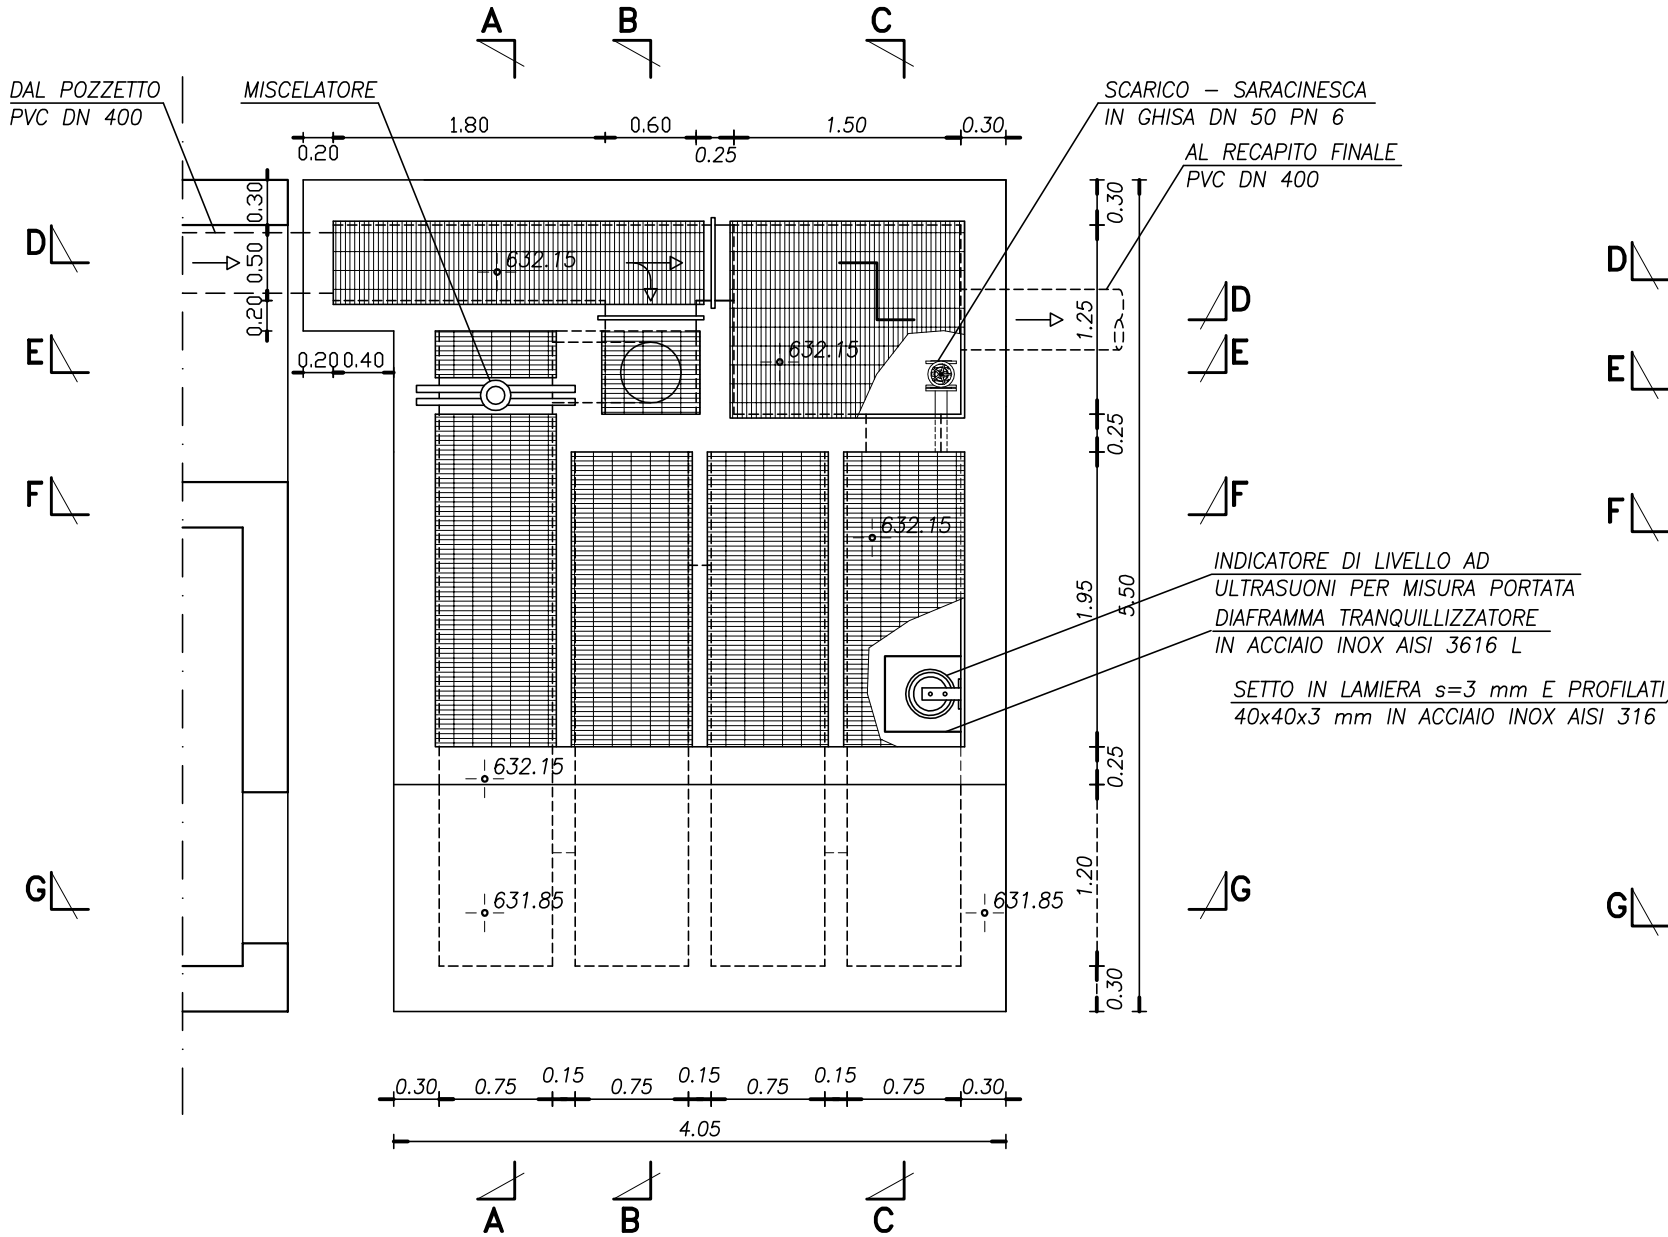

SEZIONE H-H

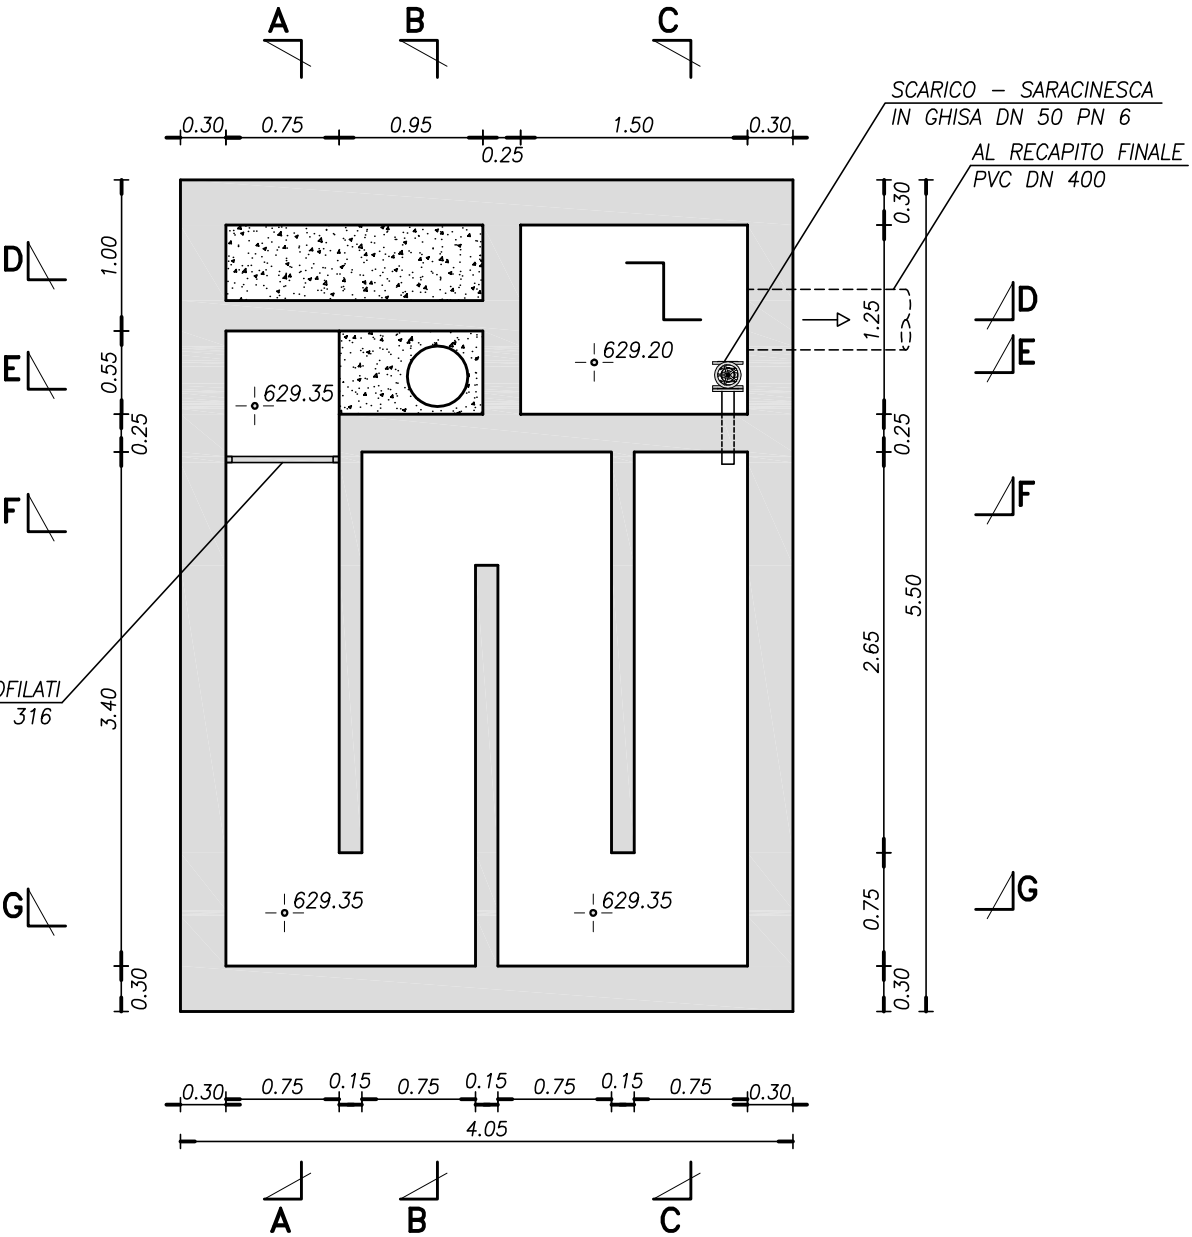

MATERIALI
Conglomerato cementizio C32/40 - Rck 40 N/mm²
classe di esposizione XC4
Acciaio tipo B 450 C ad adherenza migliorata
controllato in stabilimento


**VASCA DI DISINFEZIONE E
MISURATORE DELLA PORTATA
EFFLUENTE**

Pianta e sezione H-H


scala 1:50

E.1


SEZIONE A-A

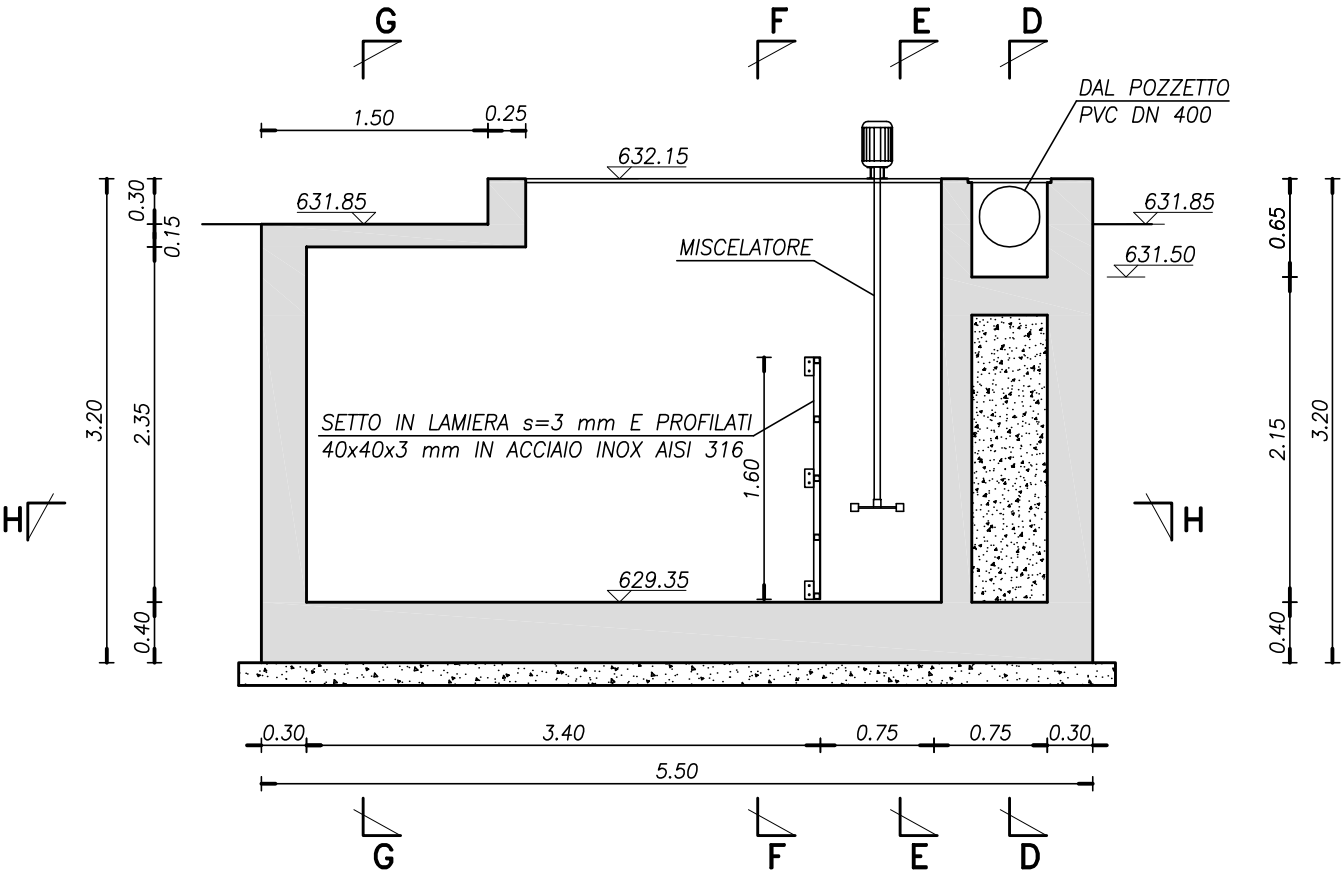

SEZIONE C-C

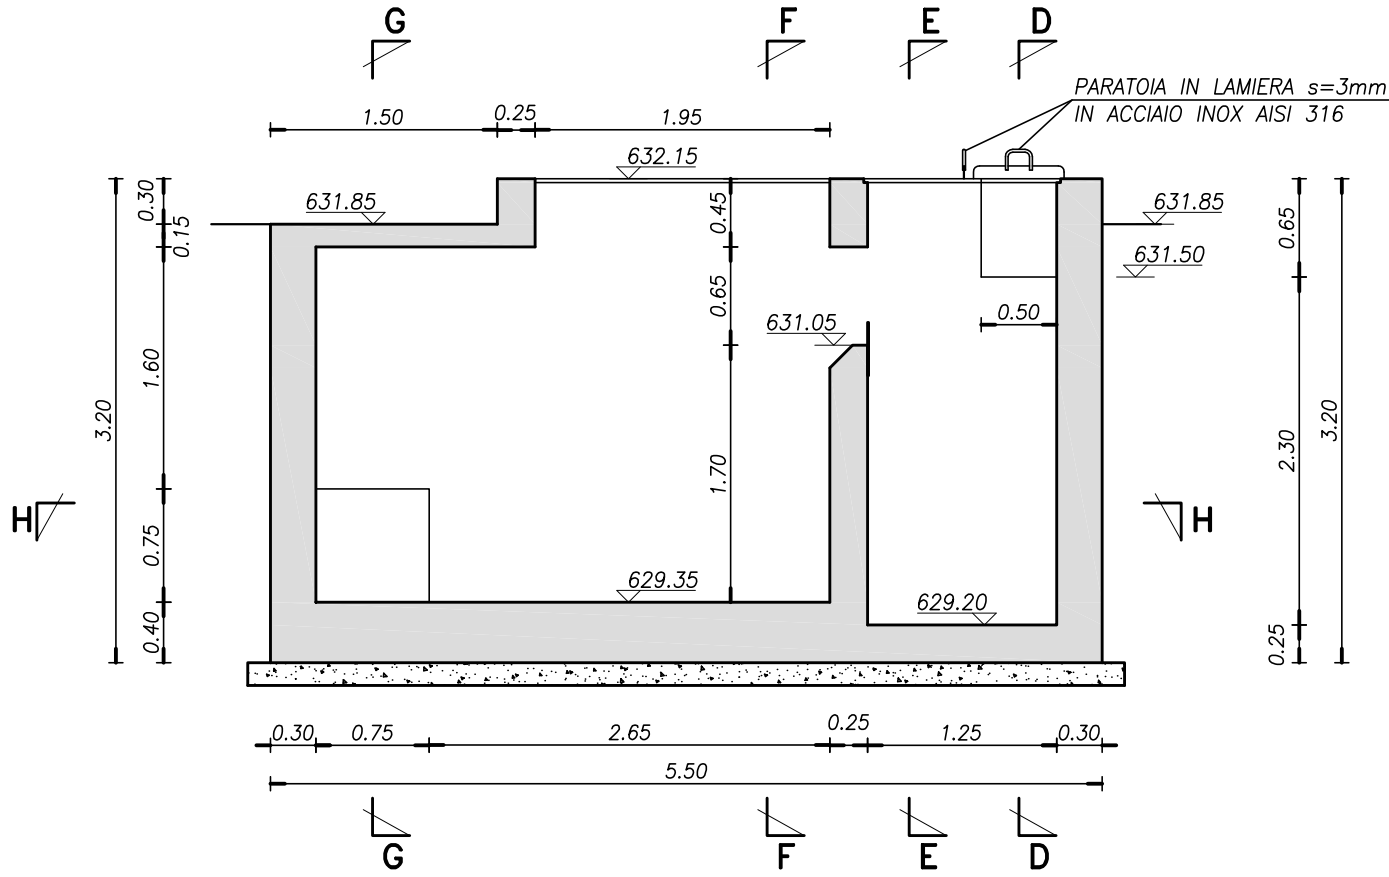

SEZIONE B-B

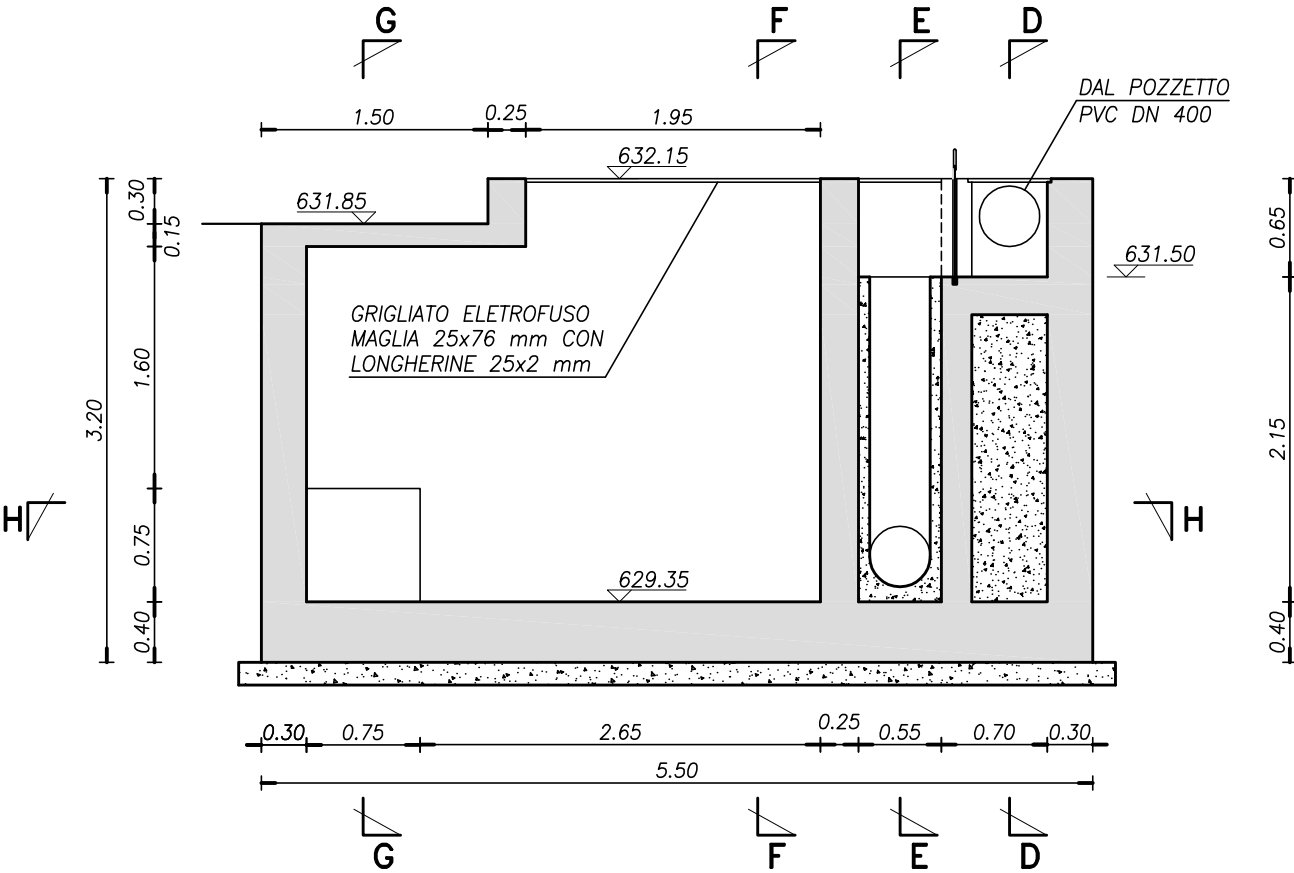

MATERIALI
Conglomerato cementizio C32/40 - Rck 40 N/mm²
classe di esposizione XC4
Acciaio tipo B 450 C ad adherenza migliorata
controllato in stabilimento


**VASCA DI DISINFEZIONE E
MISURATORE DELLA PORTATA
EFFLUENTE**

Sezioni A-A, B-B e C-C


scala 1:50

E.2


SEZIONE D-D

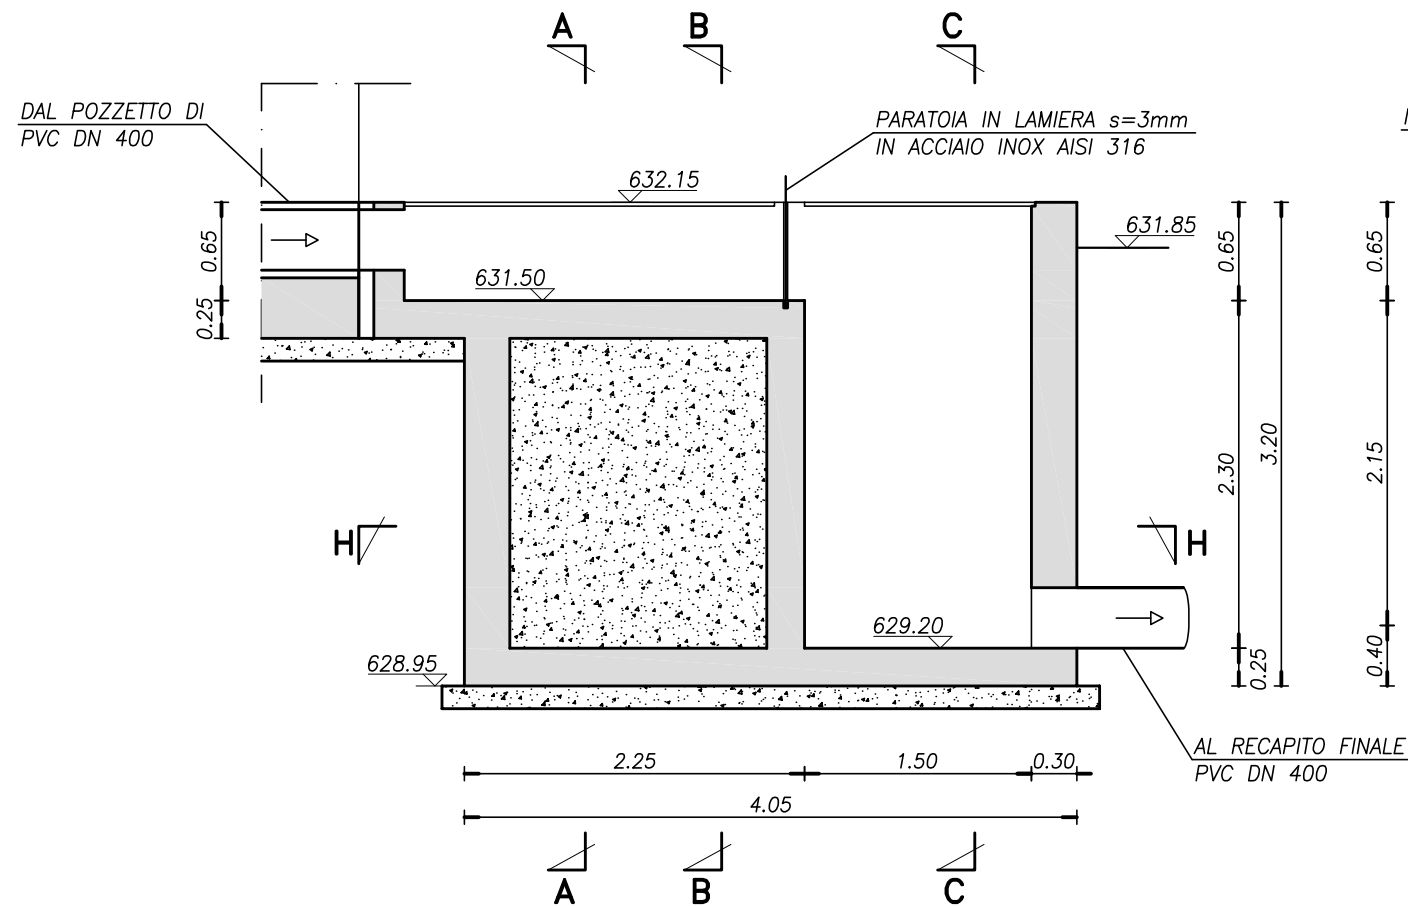


SEZIONE E-E

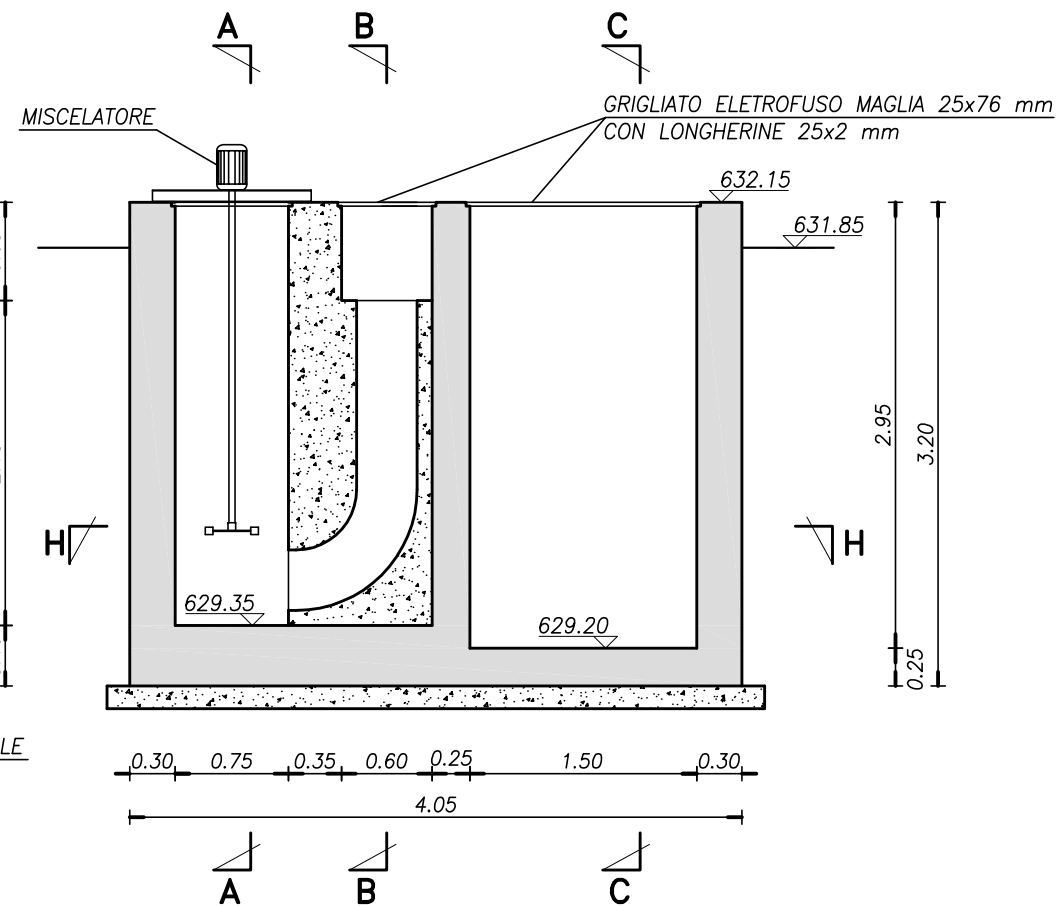

SEZIONE F-F

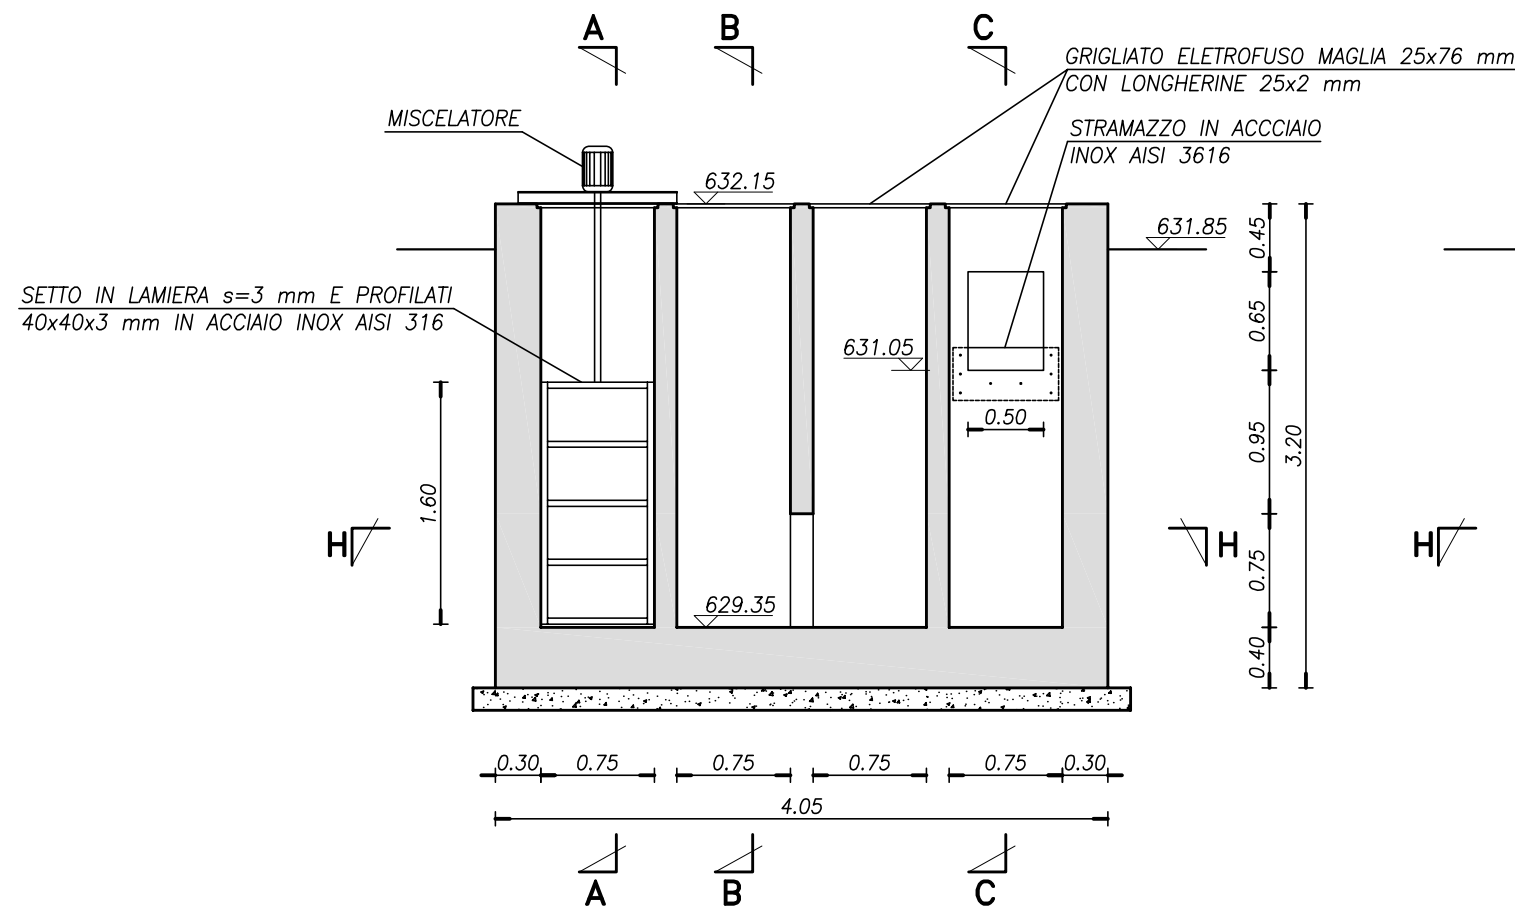

SEZIONE G-G

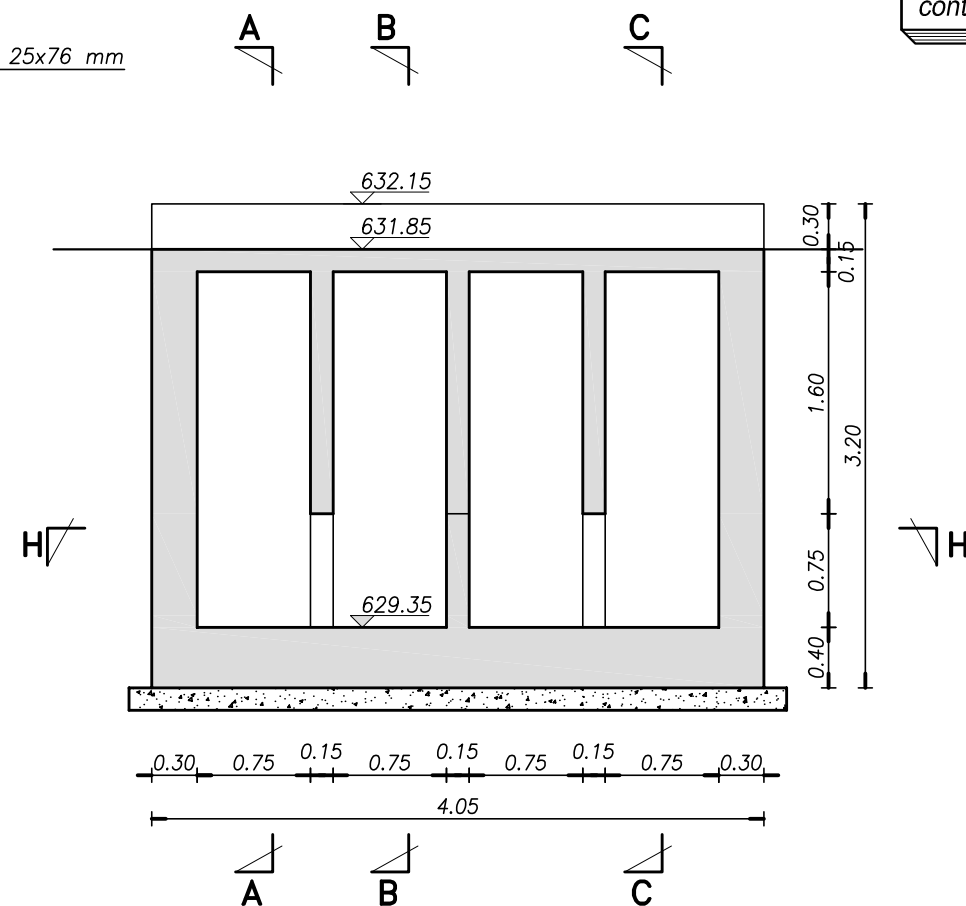

MATERIALI
 Conglomerato cementizio C32/40 - Rck 40 N/mm²
 classe di esposizione XC4
 Acciaio tipo B 450 C ad adherenza migliorata
 controllato in stabilimento


**VASCA DI DISINFEZIONE E
 MISURATORE DELLA PORTATA
 EFFLUENTE**

Sezioni D-D, E-E, F-F e G-G


scala 1:50

E.3

POS. 22
 $\varnothing 8 / 20 \text{ cm}$
 $L=1.20$

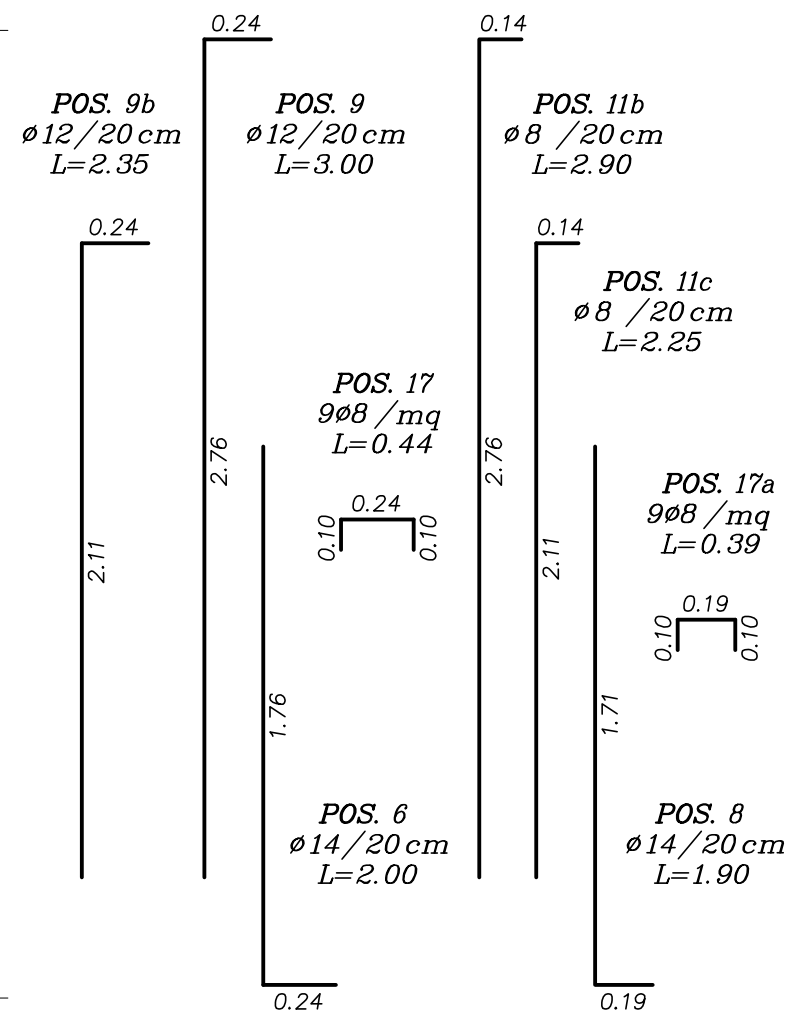



POS. 23
 $\varnothing 8 / 20 \text{ cm}$
 $L=1.10$

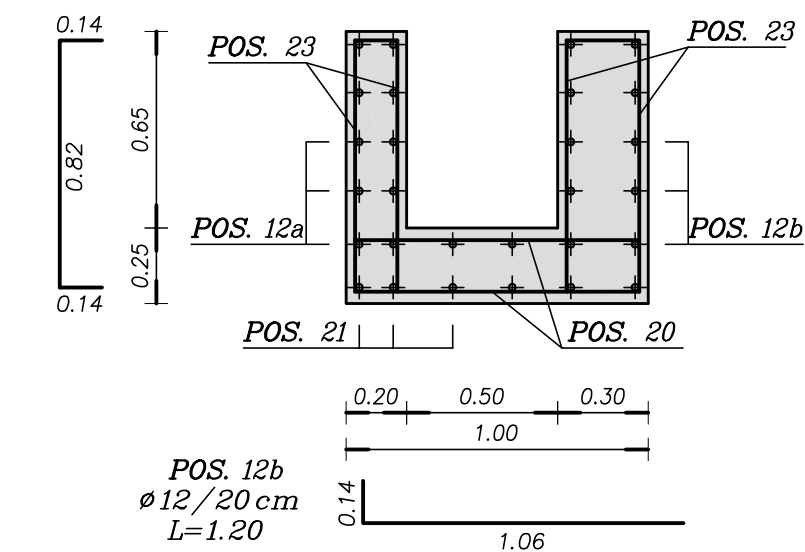

Conglomerato cementizio C32/40 - Rck 40 N/mm²
 classe di esposizione XC4
 Acciaio tipo B 450 C ad aderenza migliorata
 controllato in stabilimento

Sezioni D-D e I-I
Carpenterie ed armature

E.7

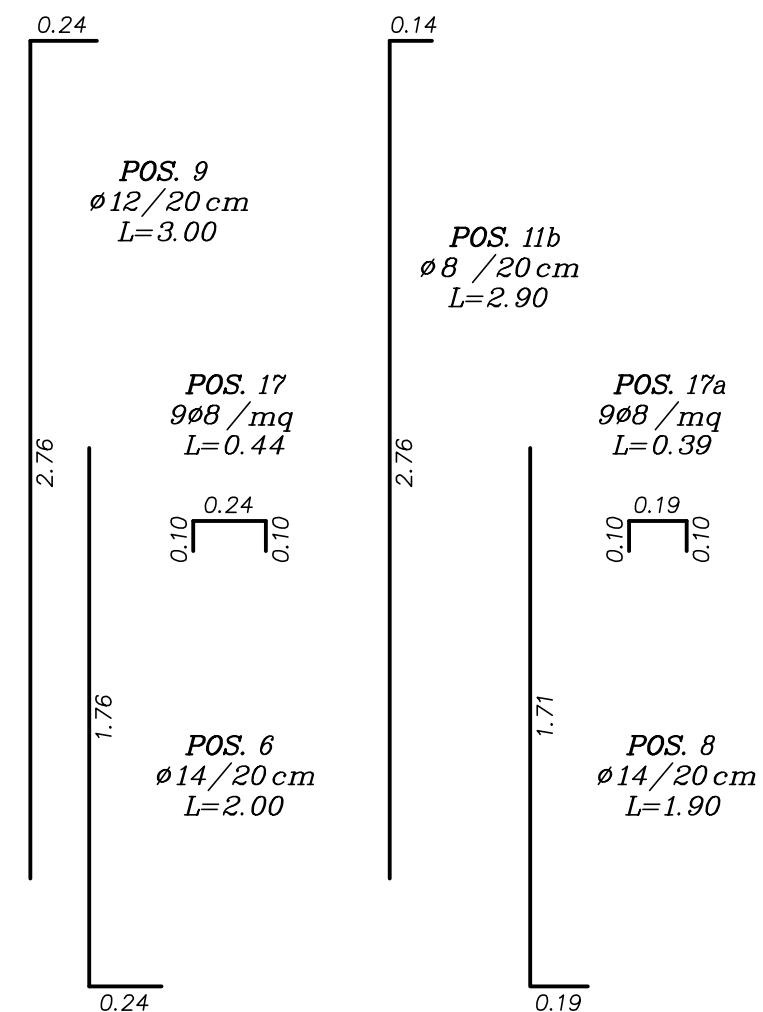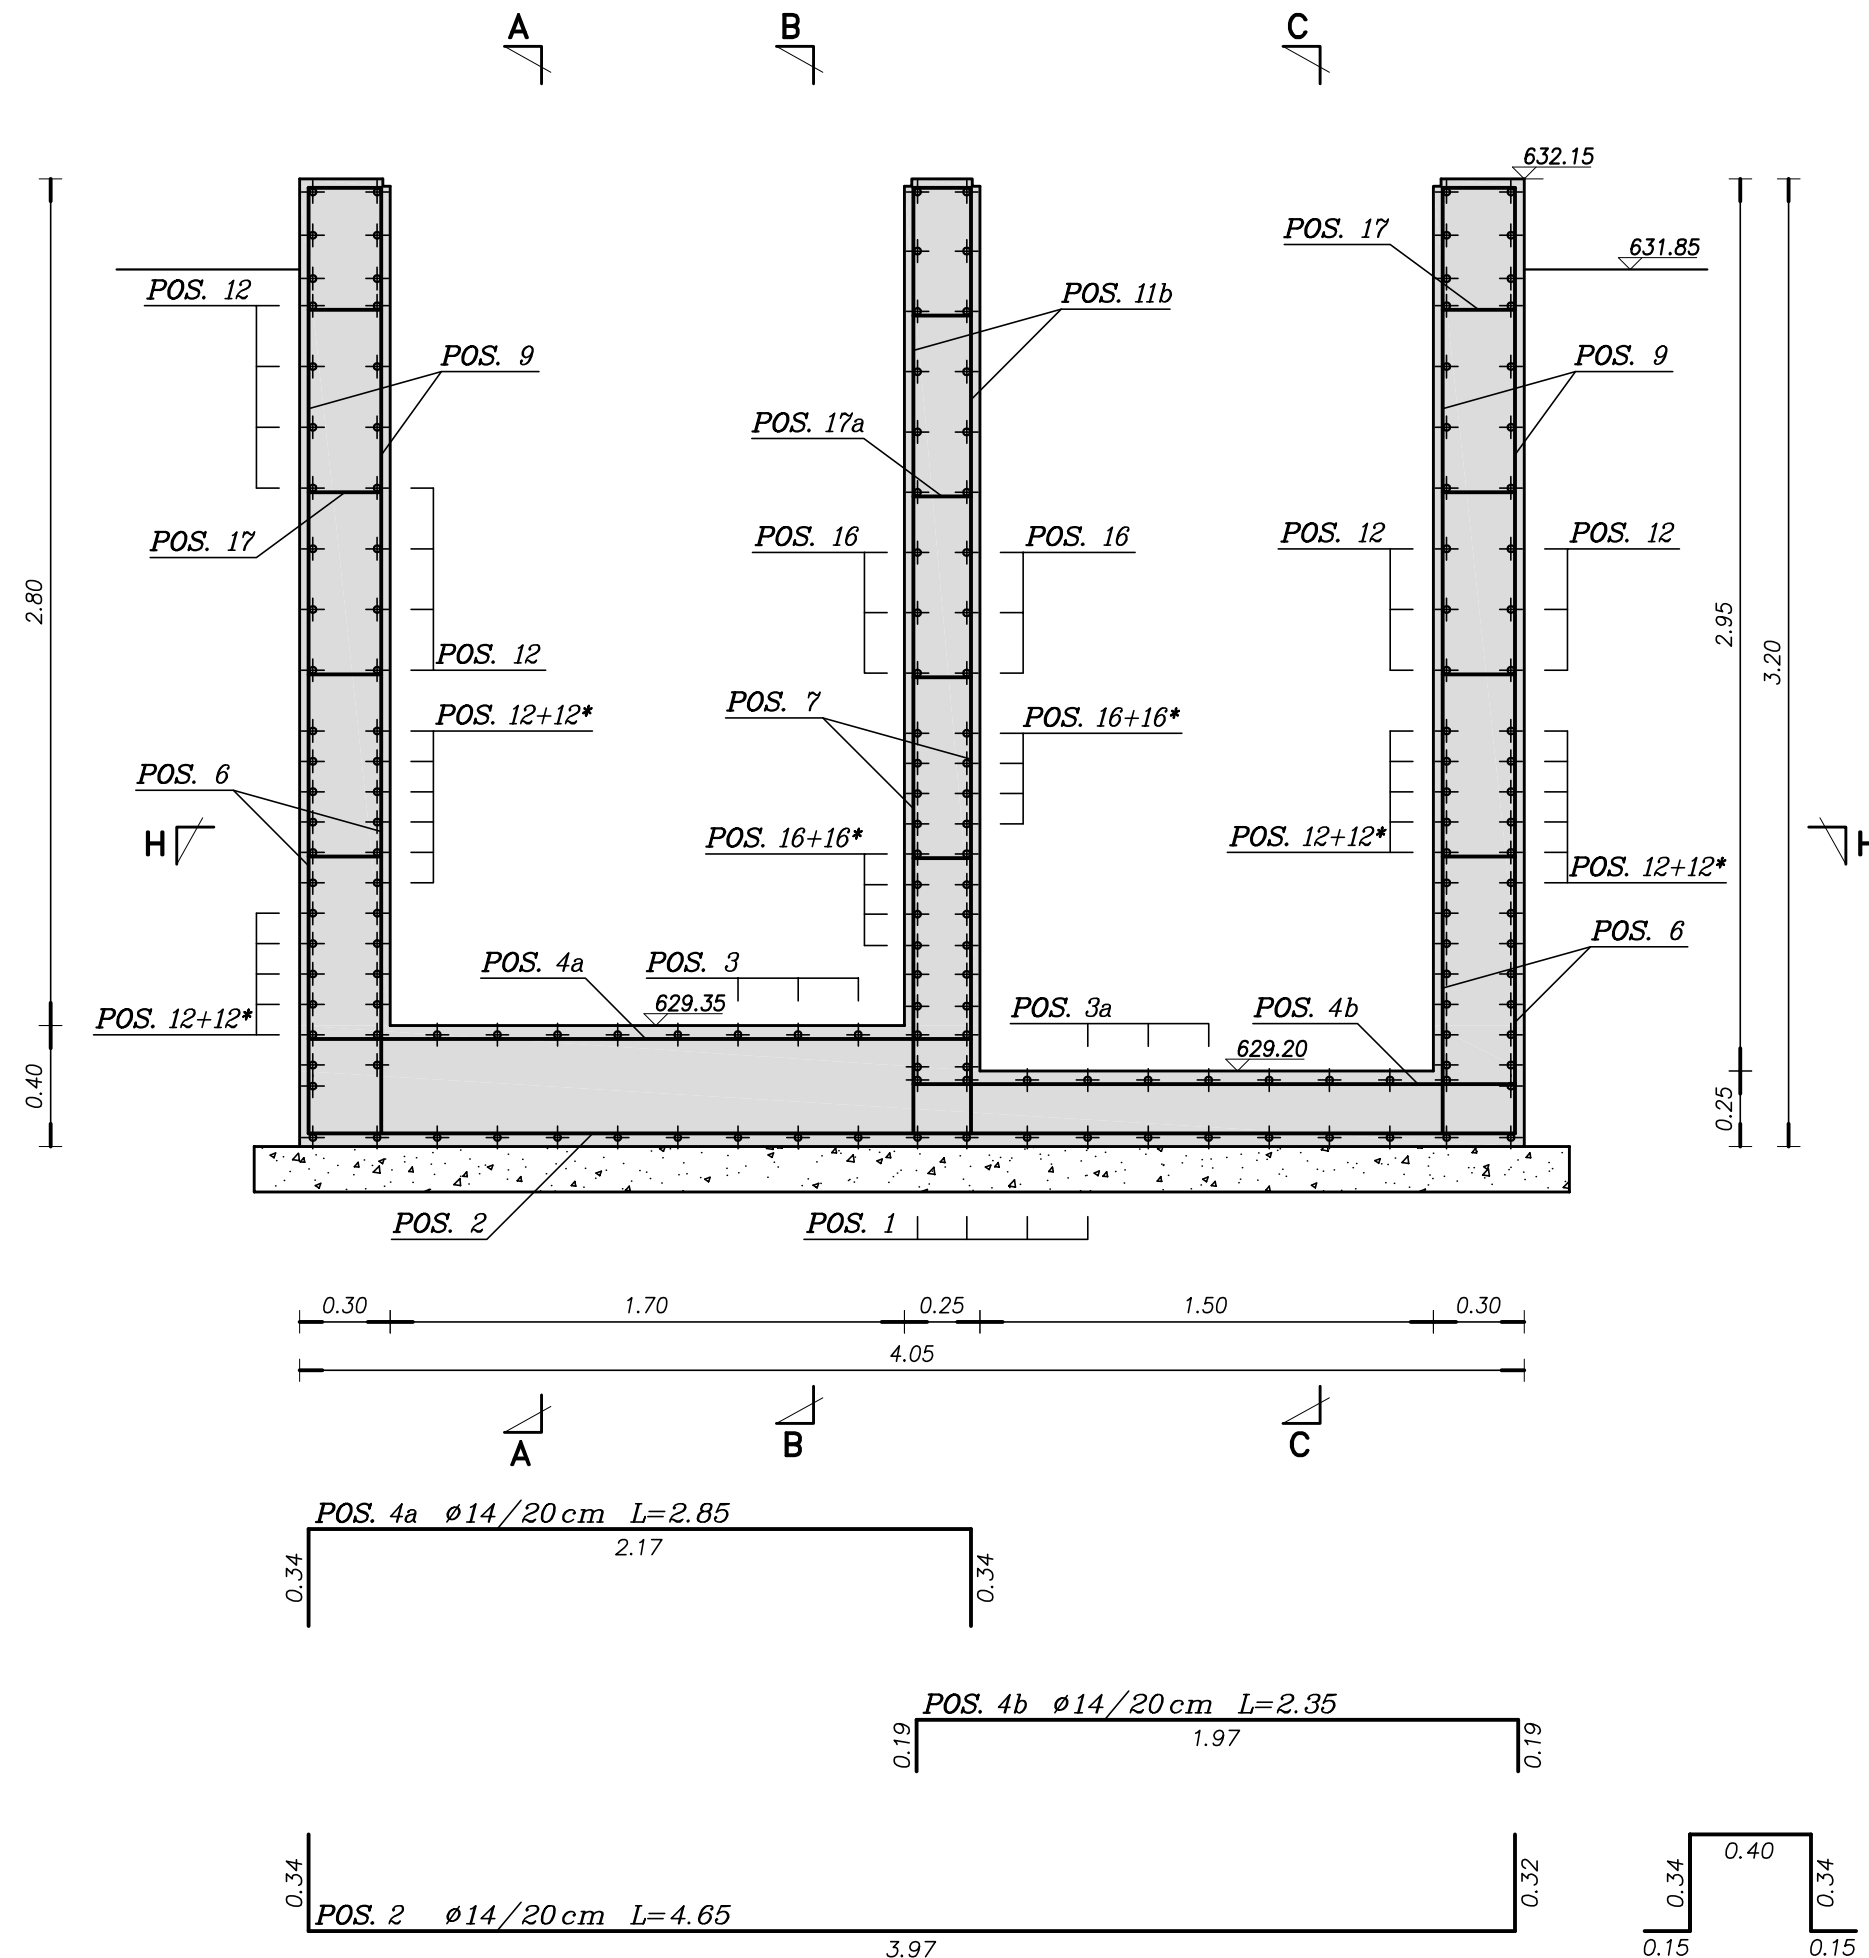

MATERIALI
 Conglomerato cementizio C32/40 - Rck 40 N/mm²
 classe di esposizione XC4
 Acciaio tipo B 450 C ad adherenza migliorata
 controllato in stabilimento



**VASCA DI DISINFEZIONE E
 MISURATORE DELLA PORTATA
 EFFLUENTE**

Sezione E-E
 Carpenterie ed armature

scala 1:25

E.8

MATERIALI
Conglomerato cementizio C32/40 - Rck 40 N/mm²
classe di esposizione XC4
Acciaio tipo B 450 C ad adherenza migliorata
controllato in stabilimento

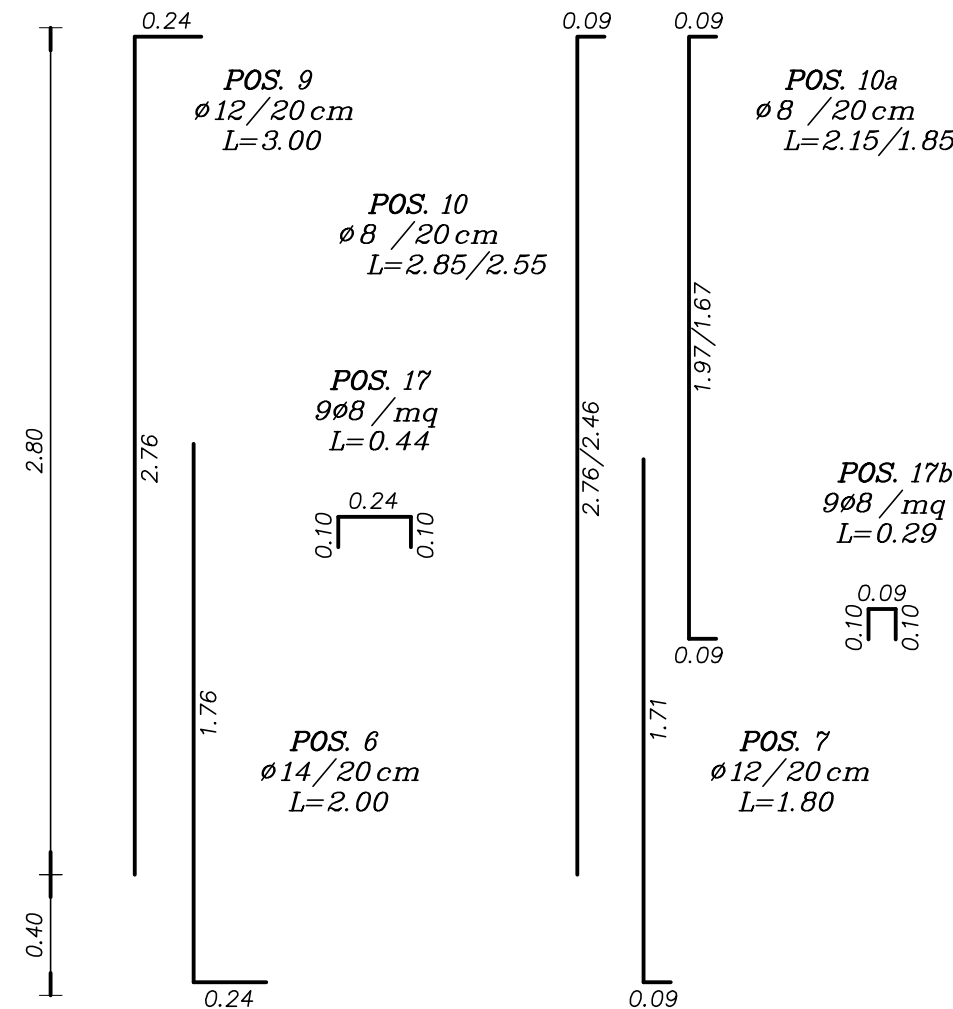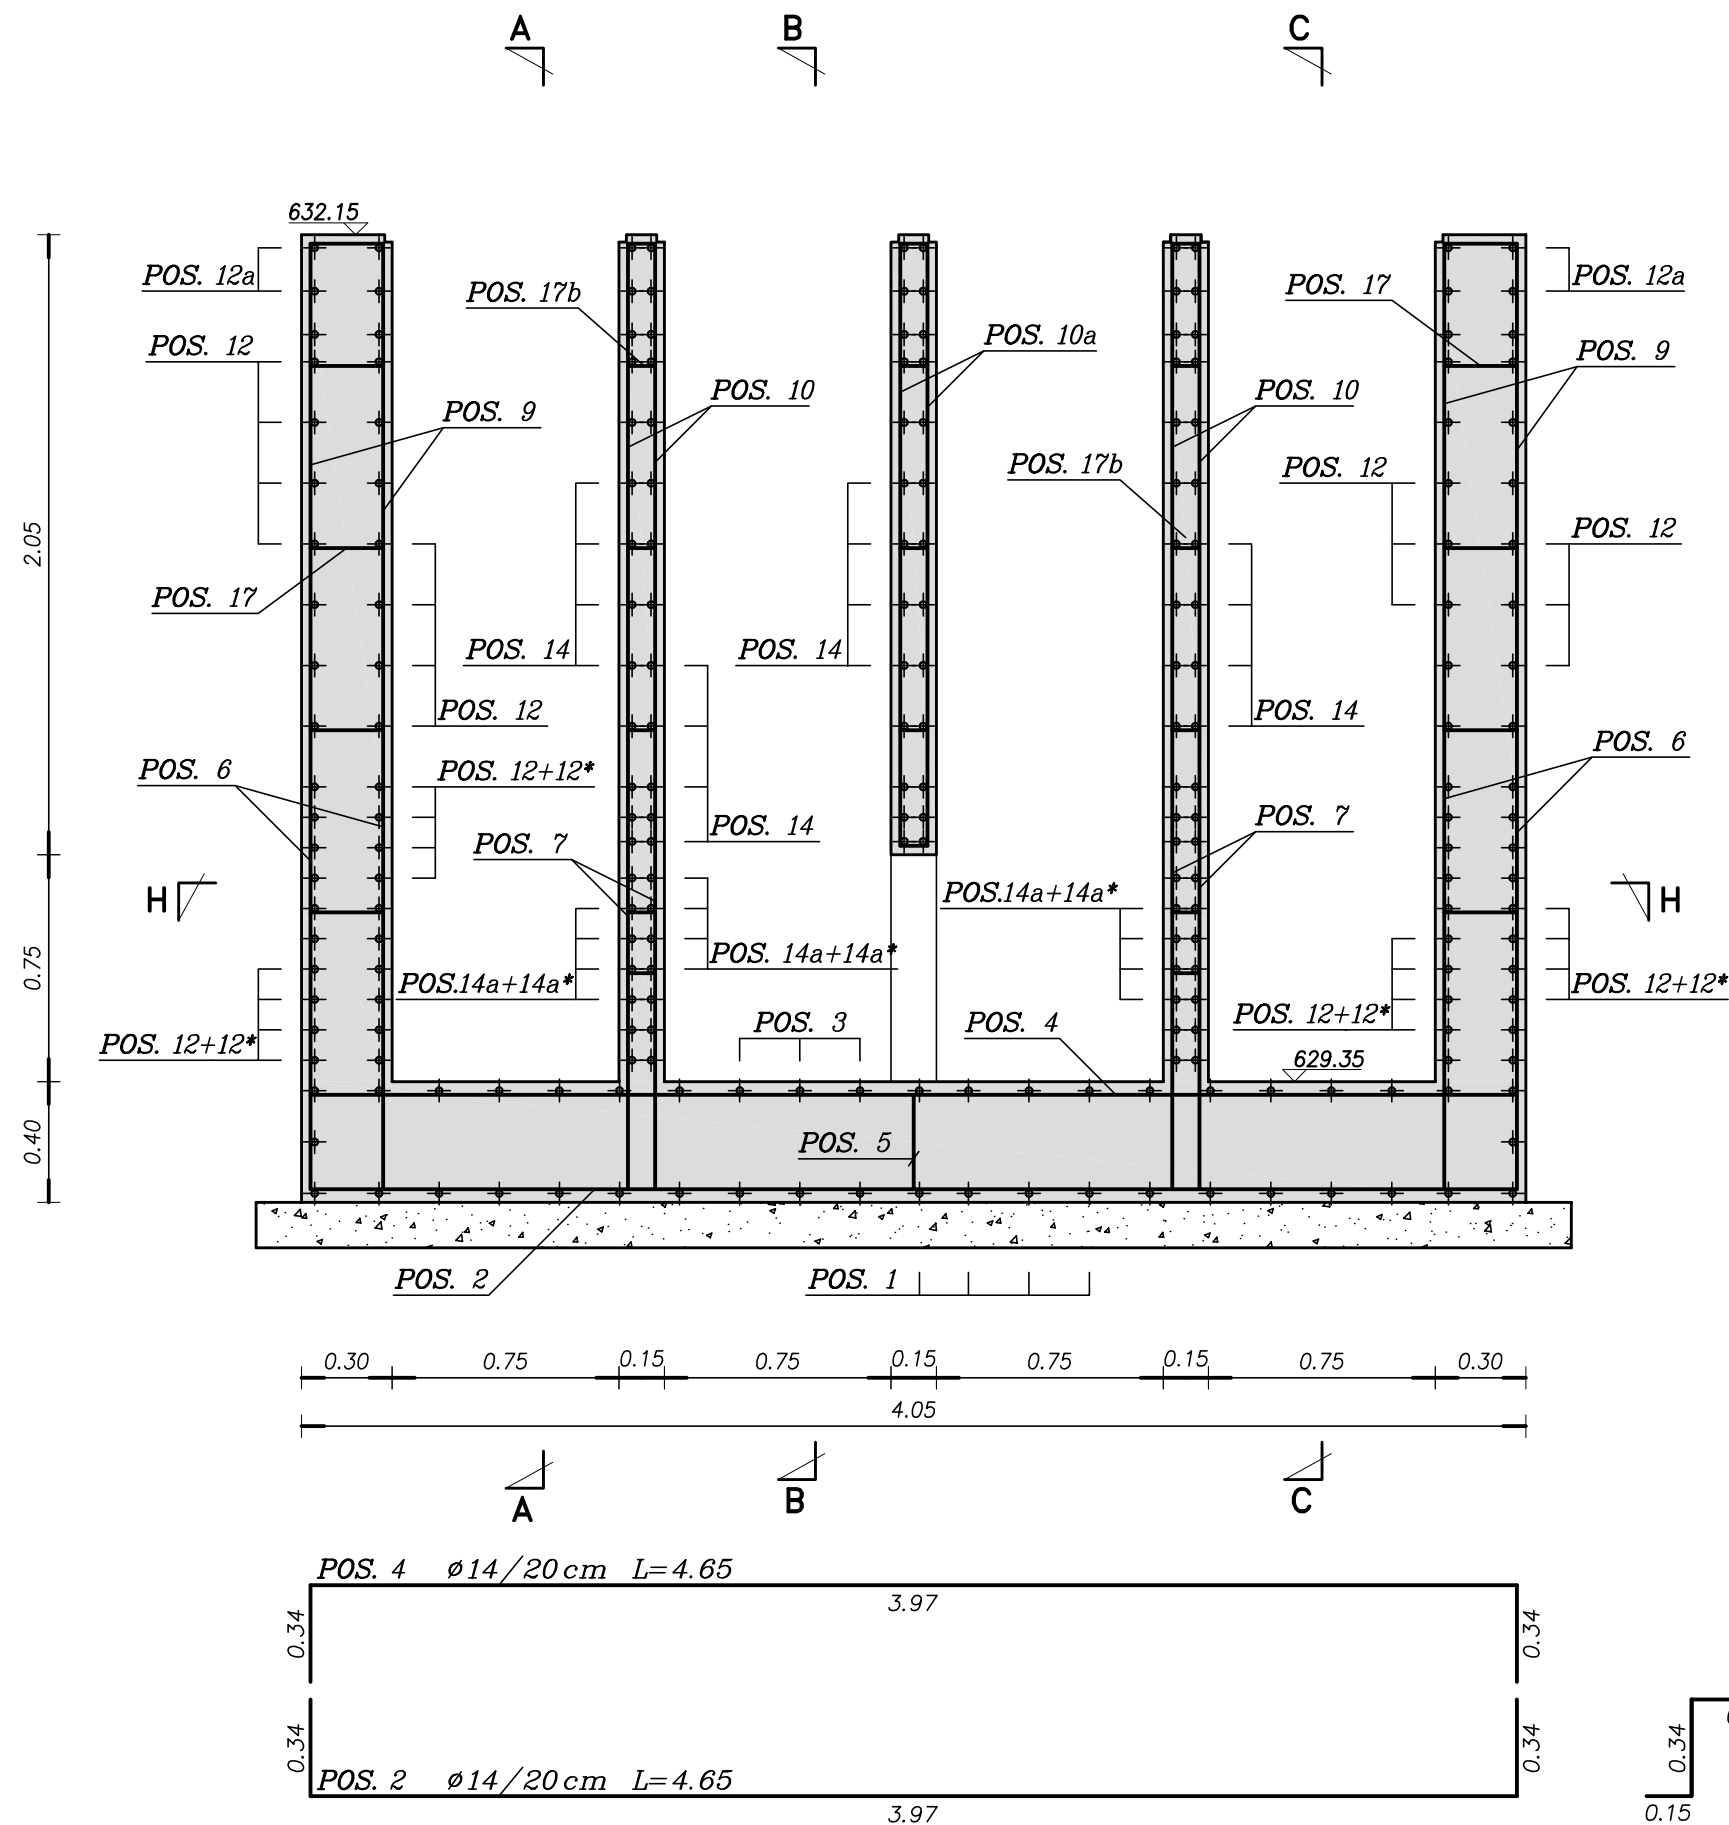


VASCA DI DISINFEZIONE E MISURATORE DELLA PORTATA EFFLUENTE

Sezione F-F
Carpenterie ed armature

scala 1:25

E.9

MATERIALI
 Conglomerato cementizio C32/40 - Rck 40 N/mm²
 classe di esposizione XC4
 Acciaio tipo B 450 C ad aderenza migliorata
 controllato in stabilimento

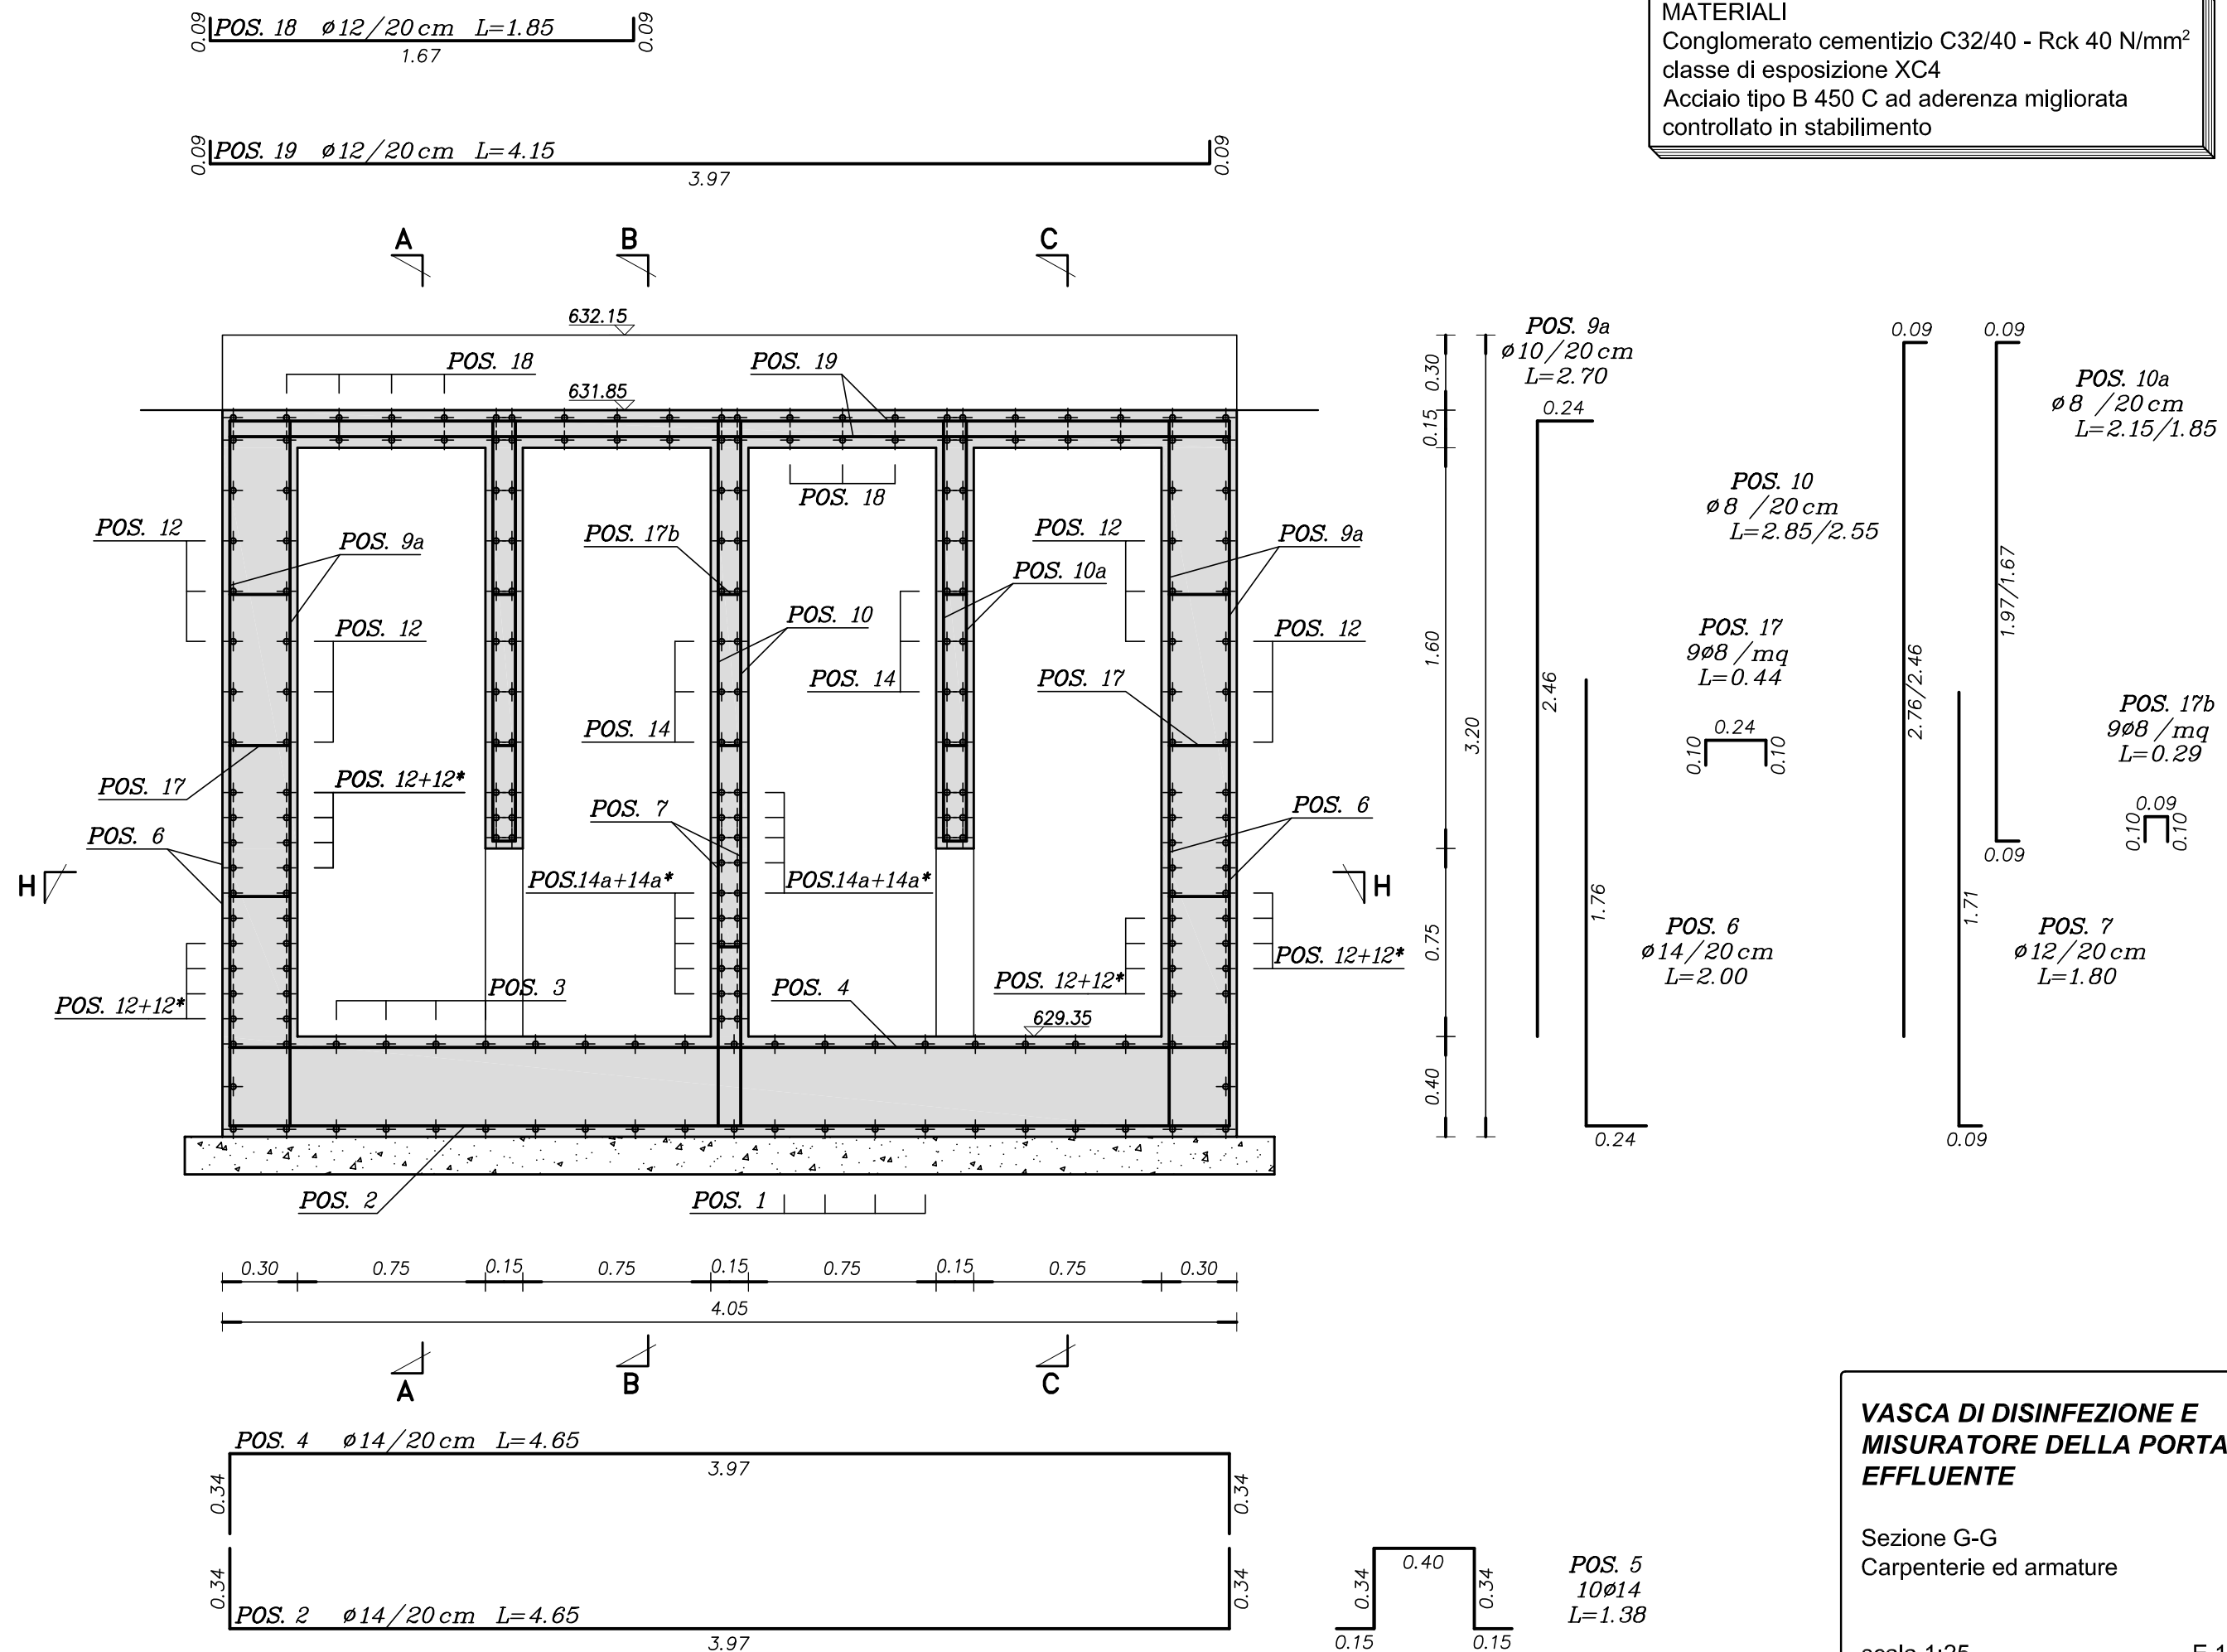

VASCA DI DISINFEZIONE E MISURATORE DELLA PORTATA EFFLUENTE

Sezione G-G
Carpenterie ed armature

scala 1:25

E.10