

*REGIONE SICILIANA  
COMUNE DI GRATTERI*

*IMPIANTO DI DEPURAZIONE DELLE ACQUE REFLUE  
STRALCIO DI COMPLETAMENTO*

*PROGETTO ESECUTIVO*

*OPERE DI COMPLETAMENTO  
VASCA IMHOFF*


*F*

*AGG. MARZO 2014*

*IL PROGETTISTA  
ing. Salvatore Rubino*



*IL RESPONSABILE DEL PROCEDIMENTO  
geom. Antonio Cicero*

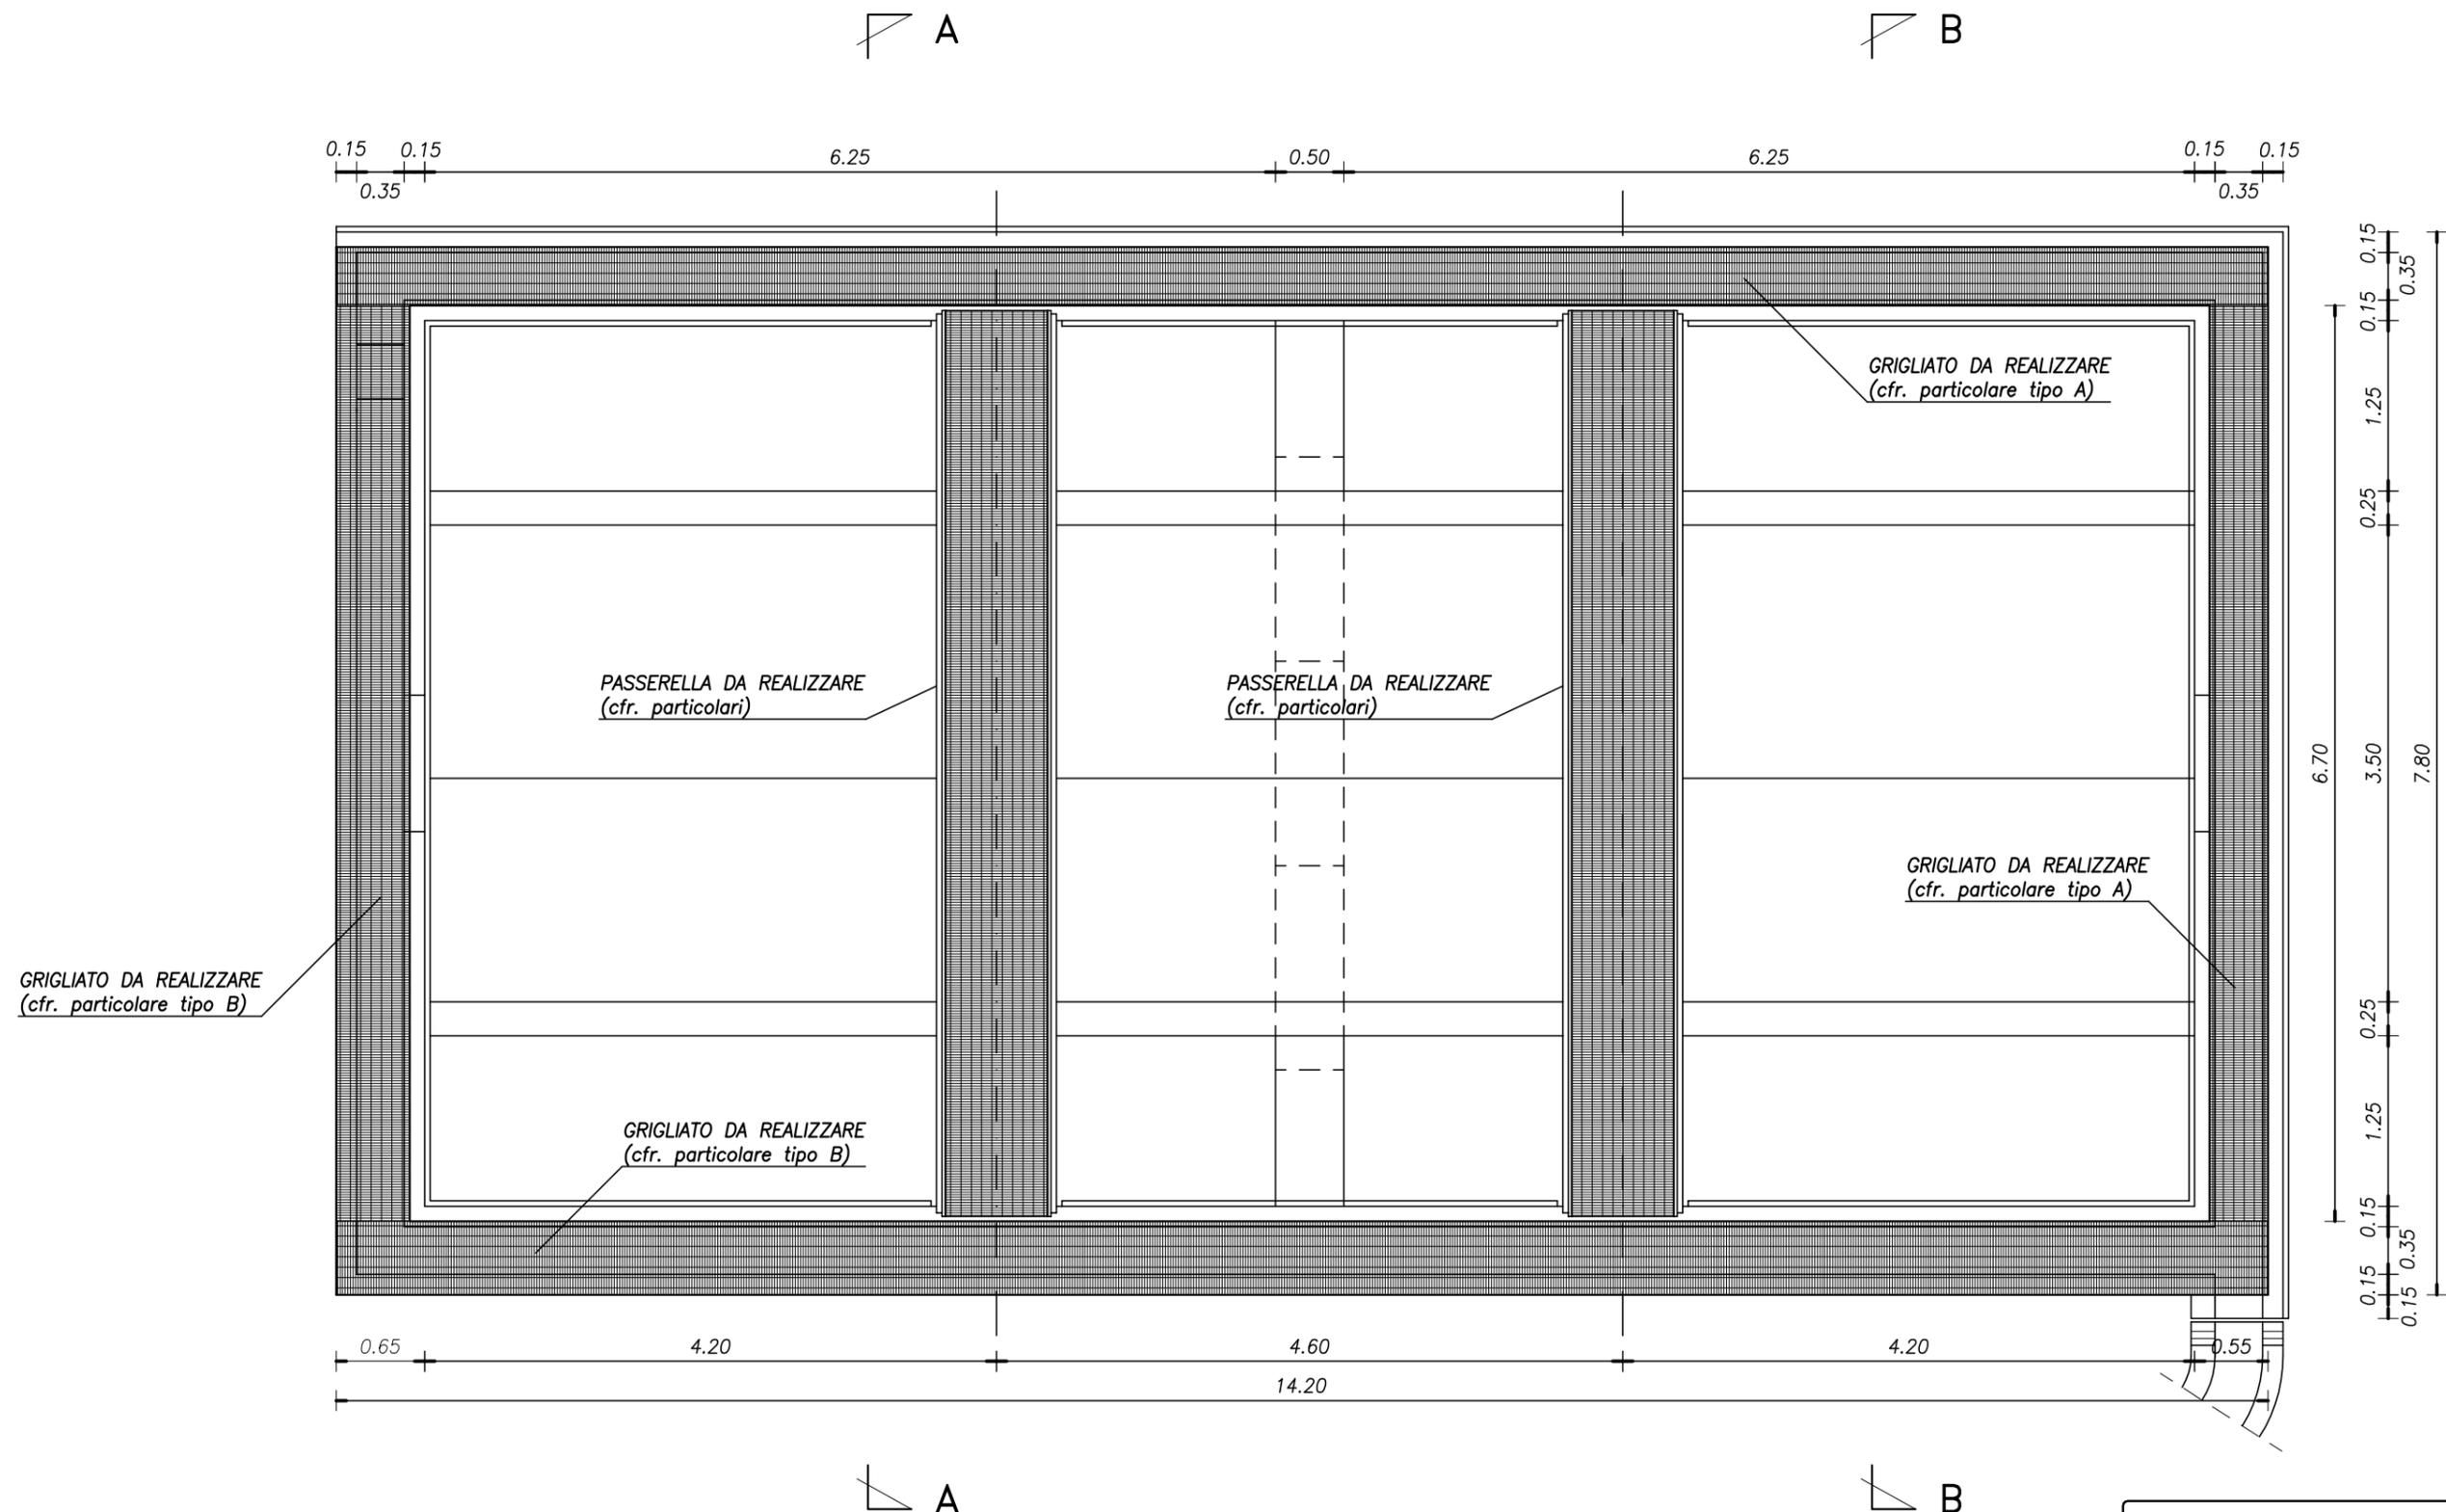


**OPERE DI COMPLETAMENTO  
VASCA IMHOFF**

Pianta  
Opere in ferro


scala 1:50

F.1

# SEZIONE B-B

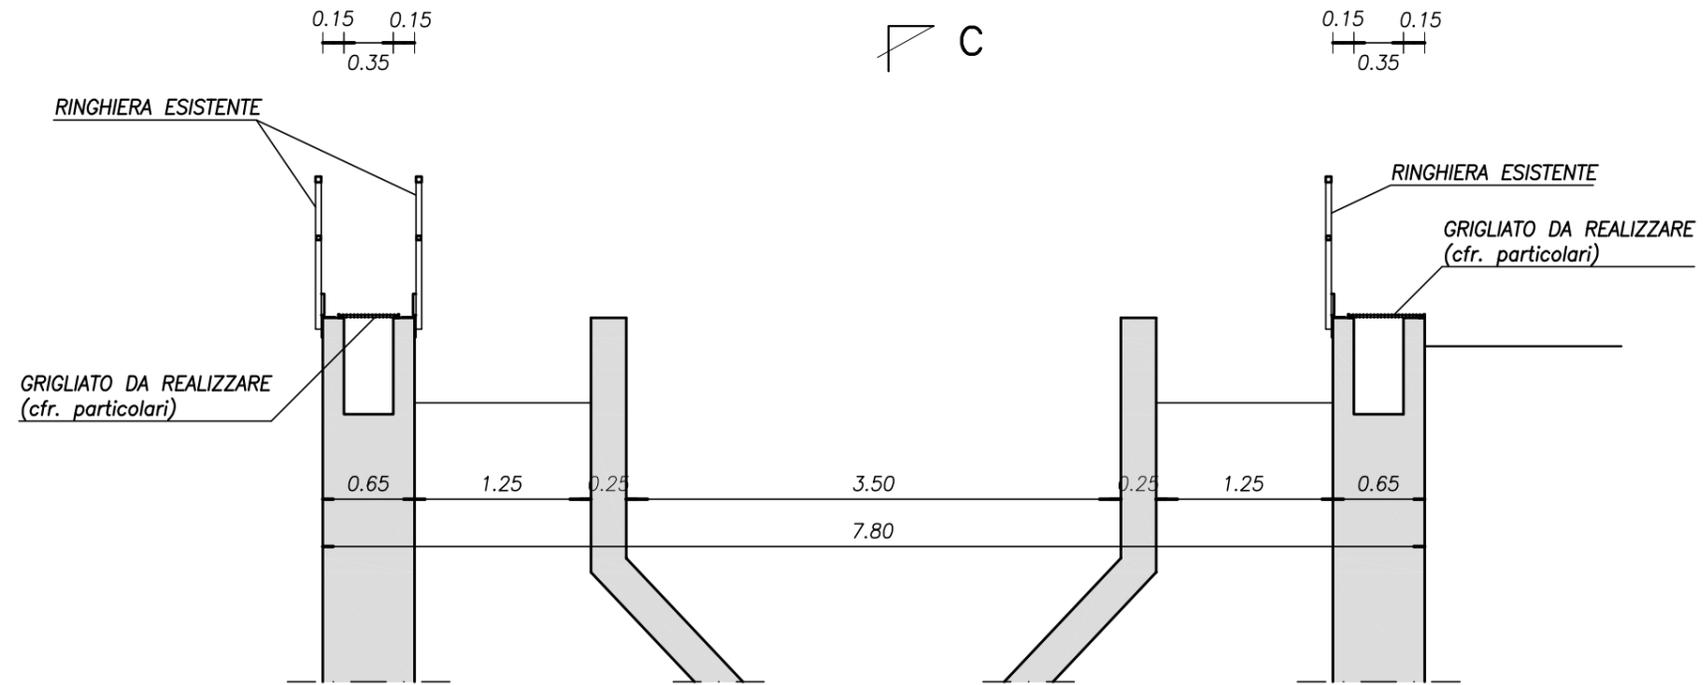

# SEZIONE A-A

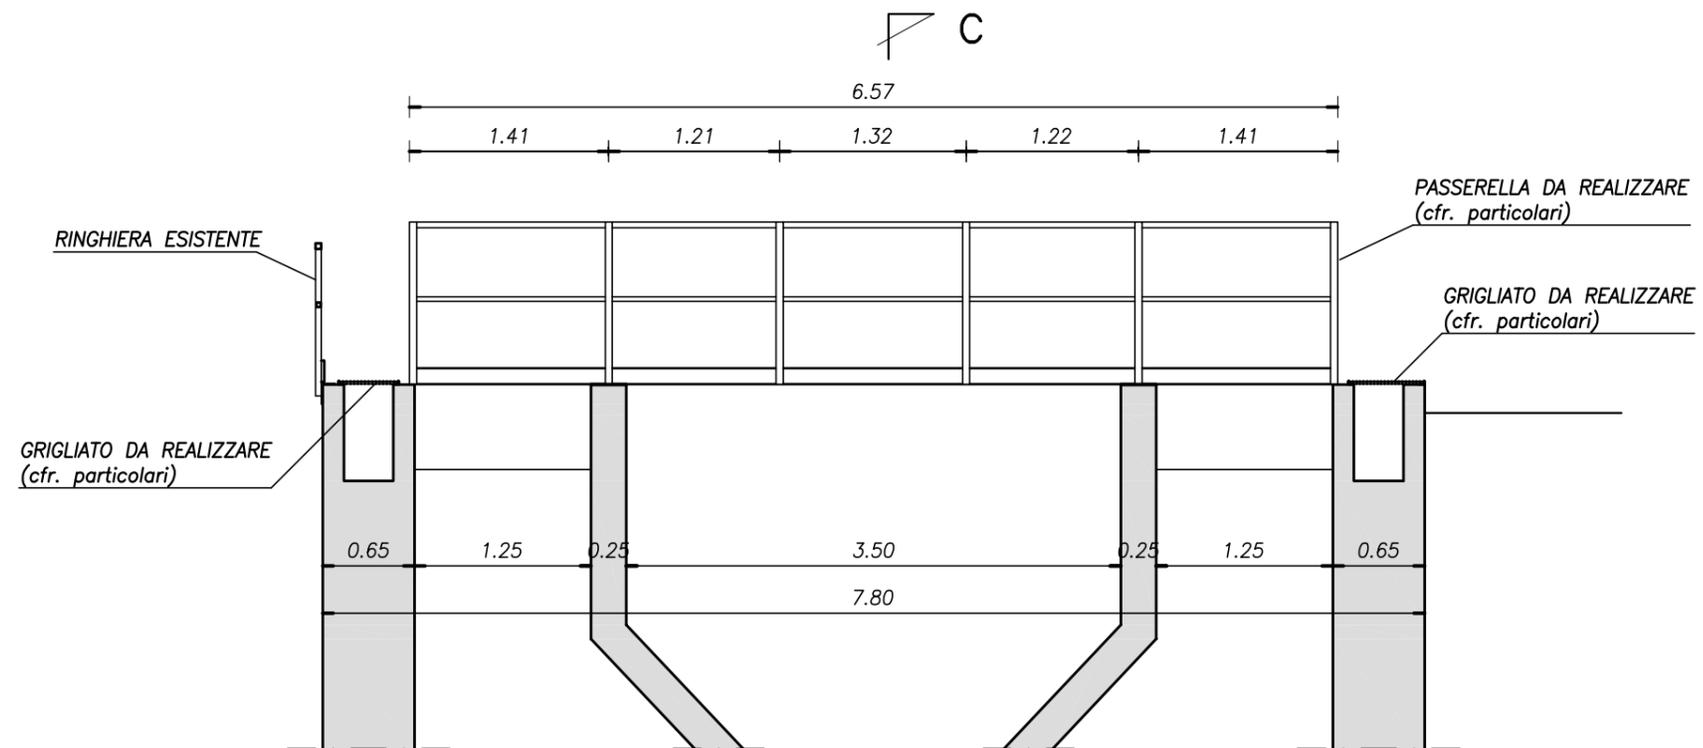


## OPERE DI COMPLETAMENTO VASCA IMHOFF

Sezioni A-A e B-B  
Opere in ferro


scala 1:50

F.2


GRIGLIATO TIPO A

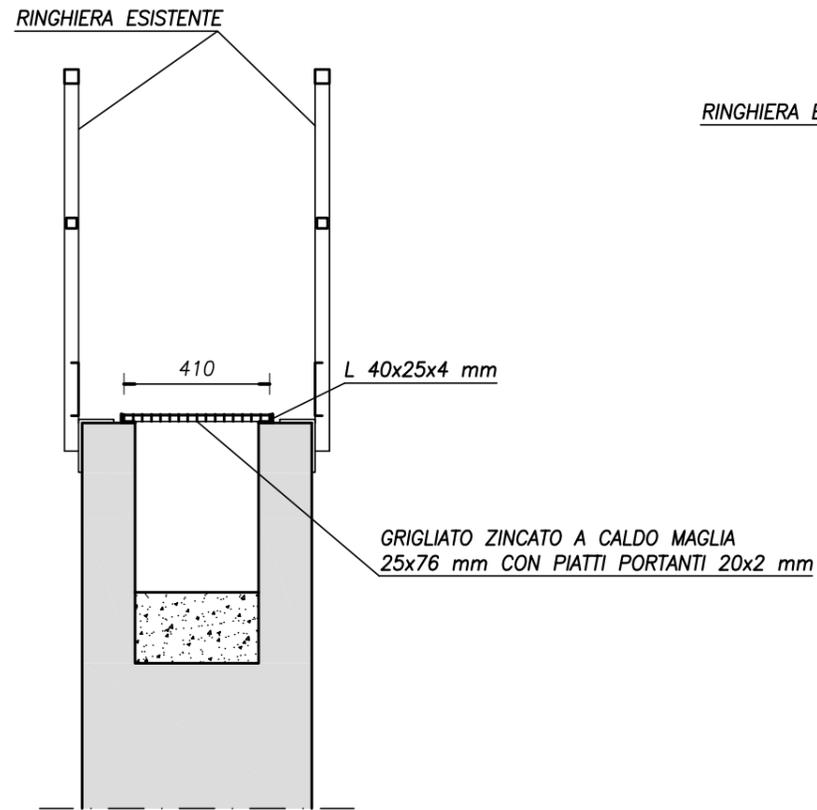

GRIGLIATO TIPO B

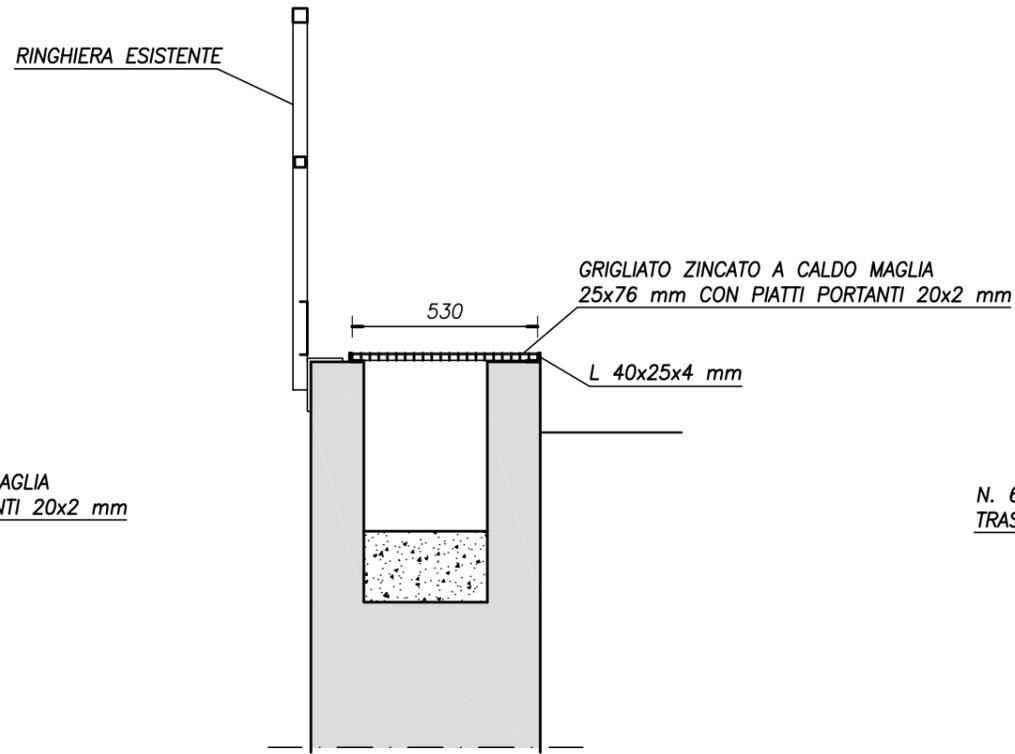


SEZIONE TIPO PASSERELLA

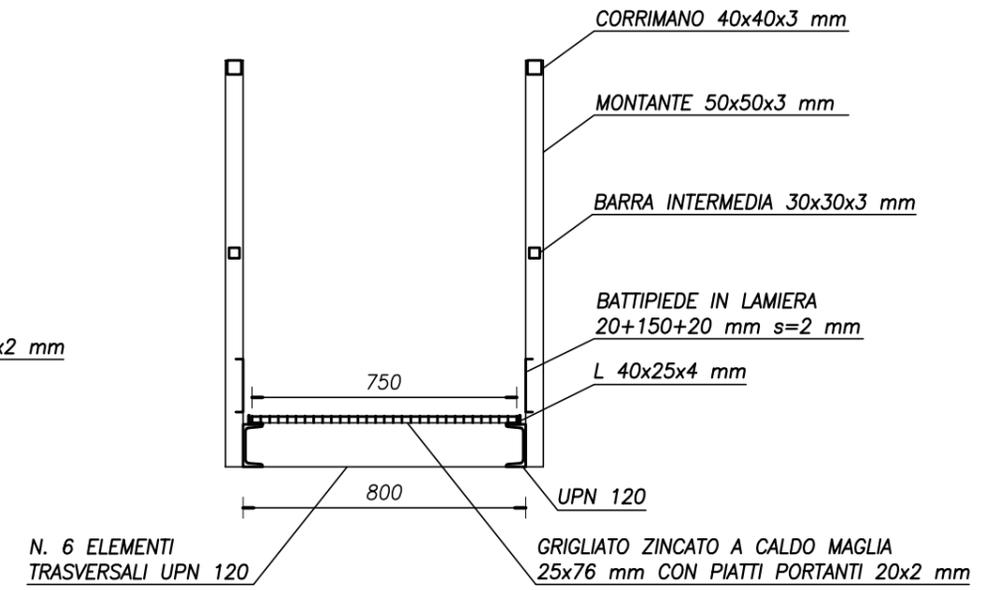


RINGHIERA

PROSPETTO

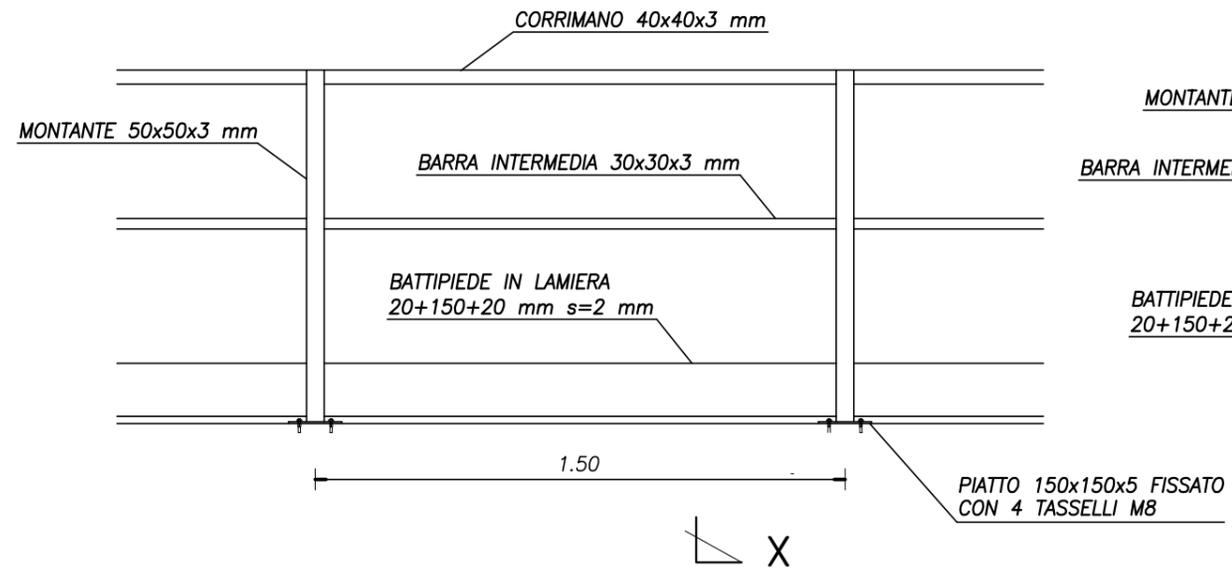

SEZIONE X-X

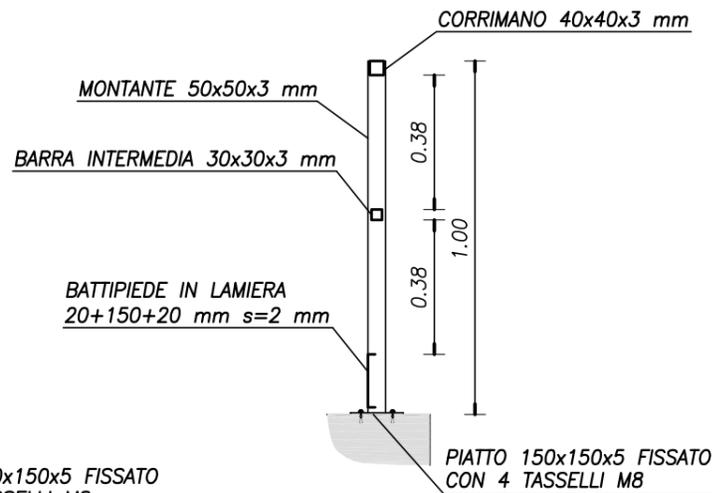

**OPERE DI COMPLETAMENTO  
VASCA IMHOFF**

Particolari costruttivi  
Opere in ferro

scala 1:20

F.3