

*REGIONE SICILIANA  
COMUNE DI GRATTERI*

IMPIANTO DI DEPURAZIONE DELLE ACQUE REFLUE  
STRALCIO DI COMPLETAMENTO

*PROGETTO ESECUTIVO*

*LETTI DI ESSICCAMENTO*


*G*

*AGG. MARZO 2014*


*IL PROGETTISTA  
ing. Salvatore Rubino*



*IL RESPONSABILE DEL PROCEDIMENTO  
geom. Antonio Cicero*

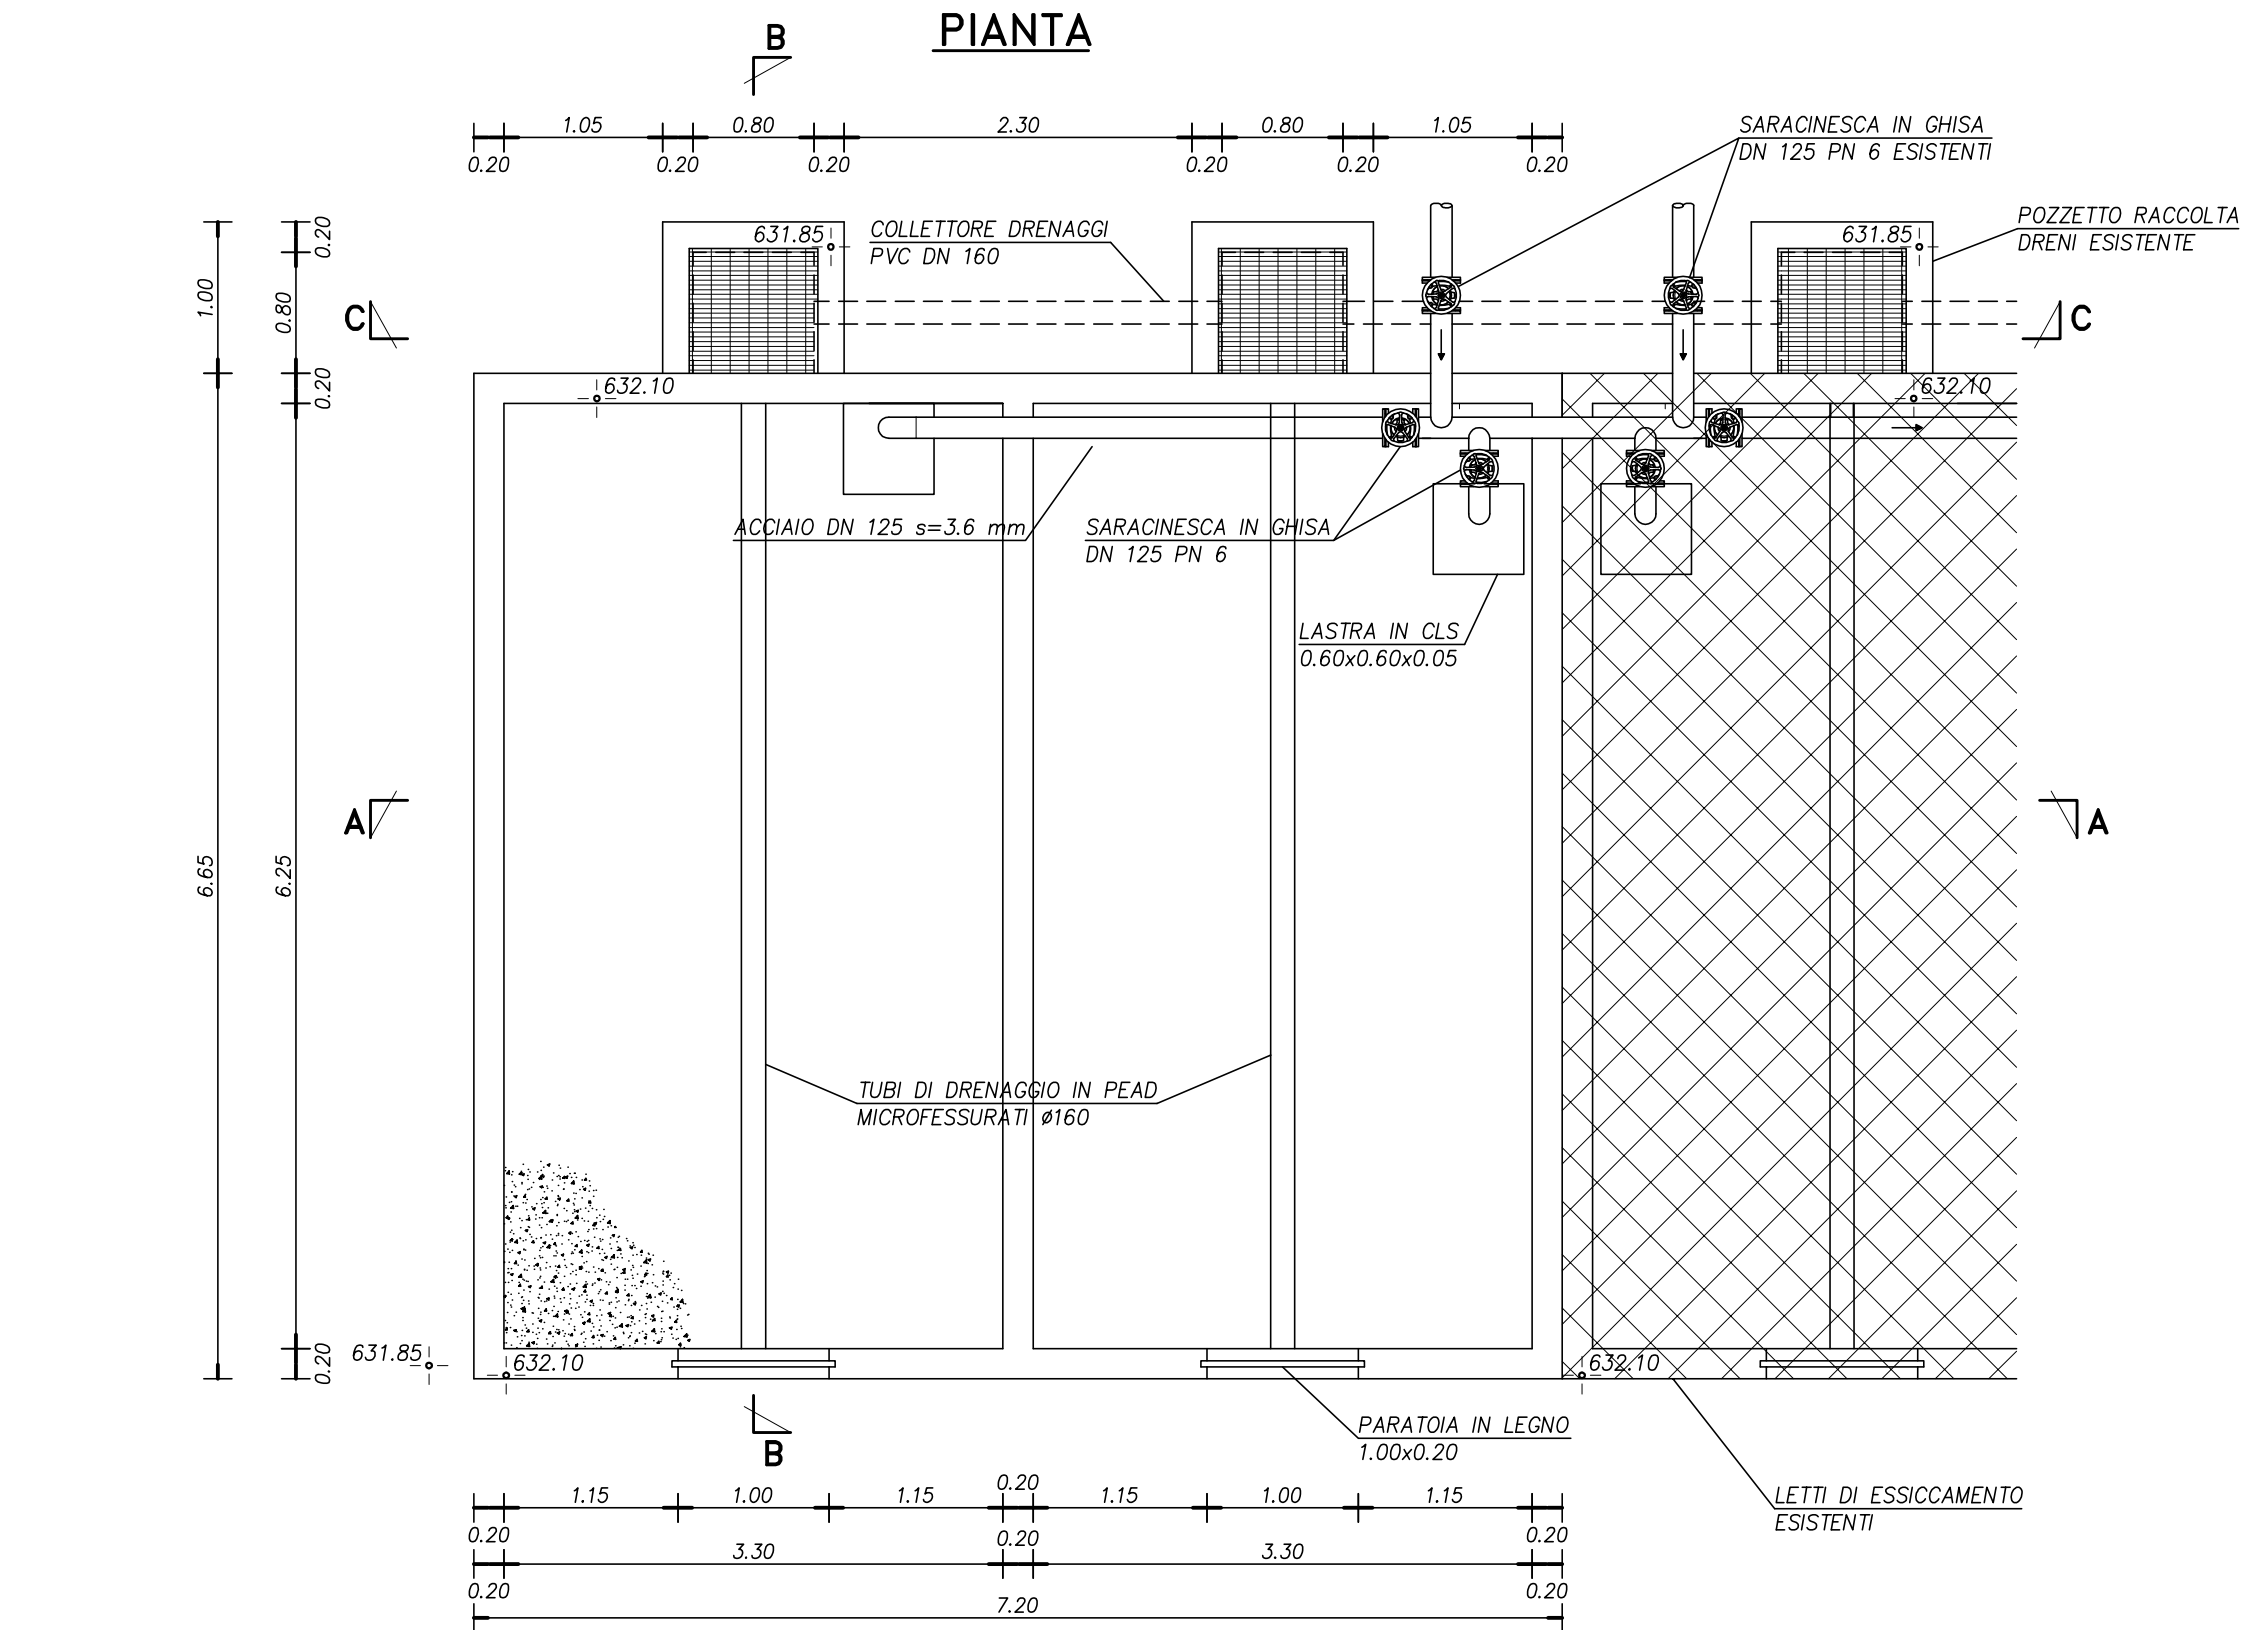

**MATERIALI**  
Conglomerato cementizio C32/40 - Rck 40 N/mm<sup>2</sup>  
classe di esposizione XC4  
Acciaio tipo B 450 C ad aderenza migliorata  
controllato in stabilimento

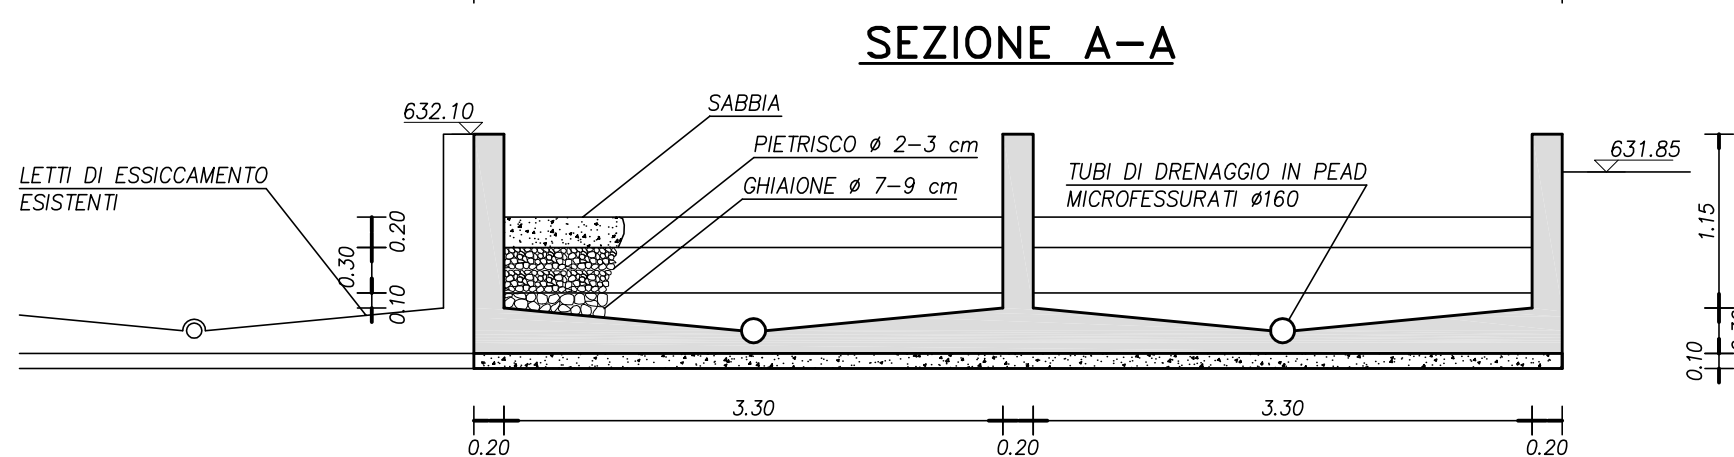


**LETTI DI ESSICCAMENTO**

Pianta e sezione A-A

scala 1:50


G.1

SEZIONE C-C

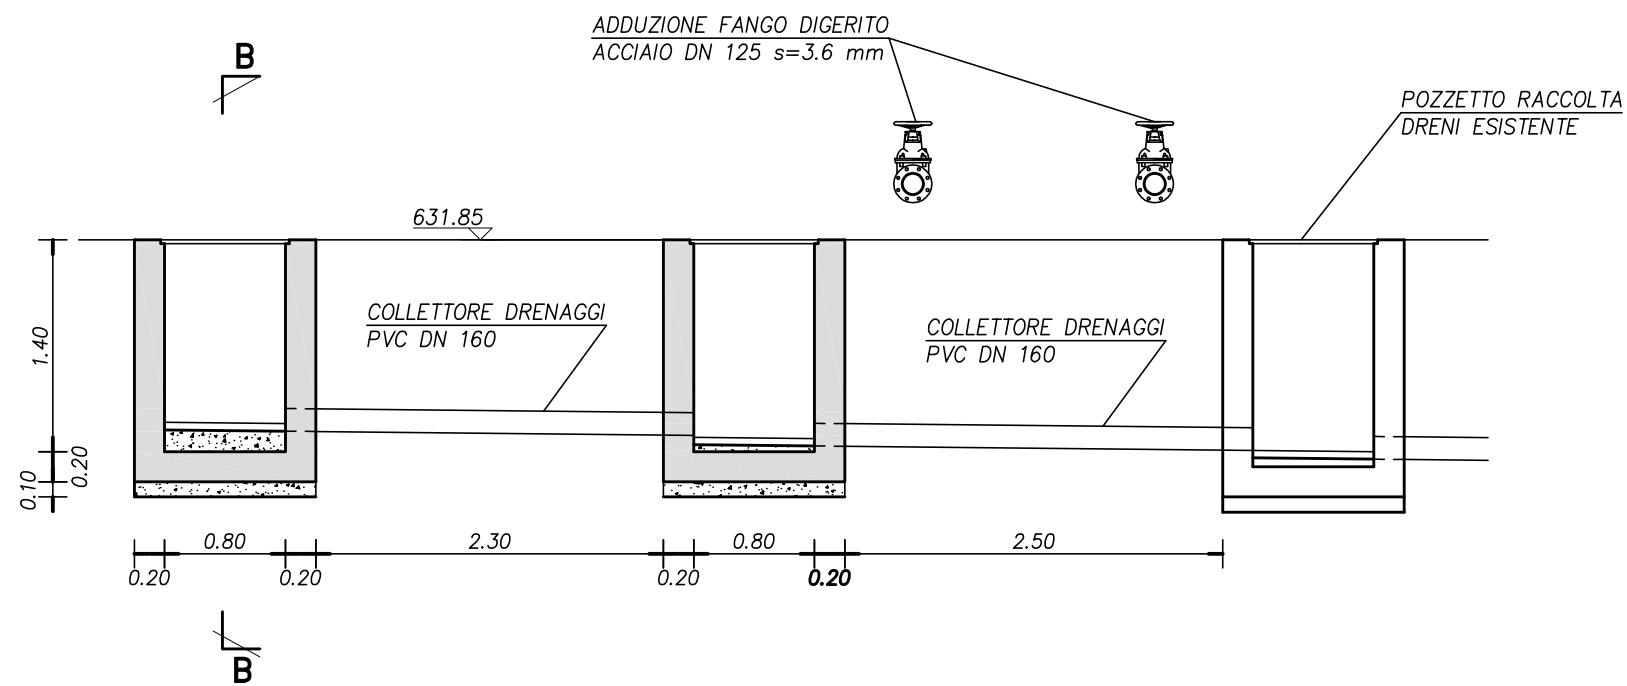

**MATERIALI**  
Conglomerato cementizio C32/40 - Rck 40 N/mm<sup>2</sup>  
classe di esposizione XC4  
Acciaio tipo B 450 C ad adherenza migliorata  
controllato in stabilimento

SEZIONE B-B


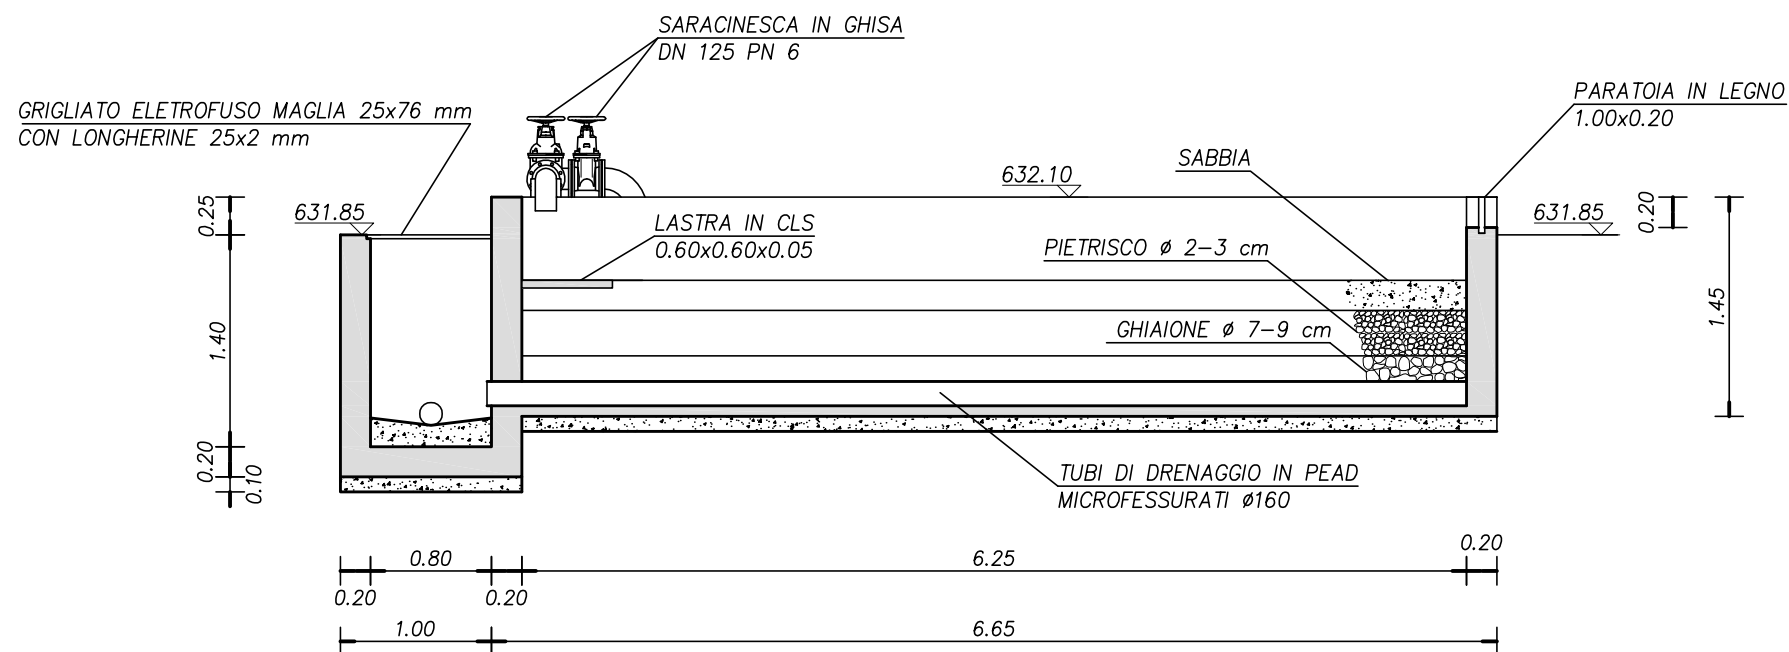


**LETTI DI ESSICCAMENTO**

Sezioni B-B e C-C

scala 1:50

G.2

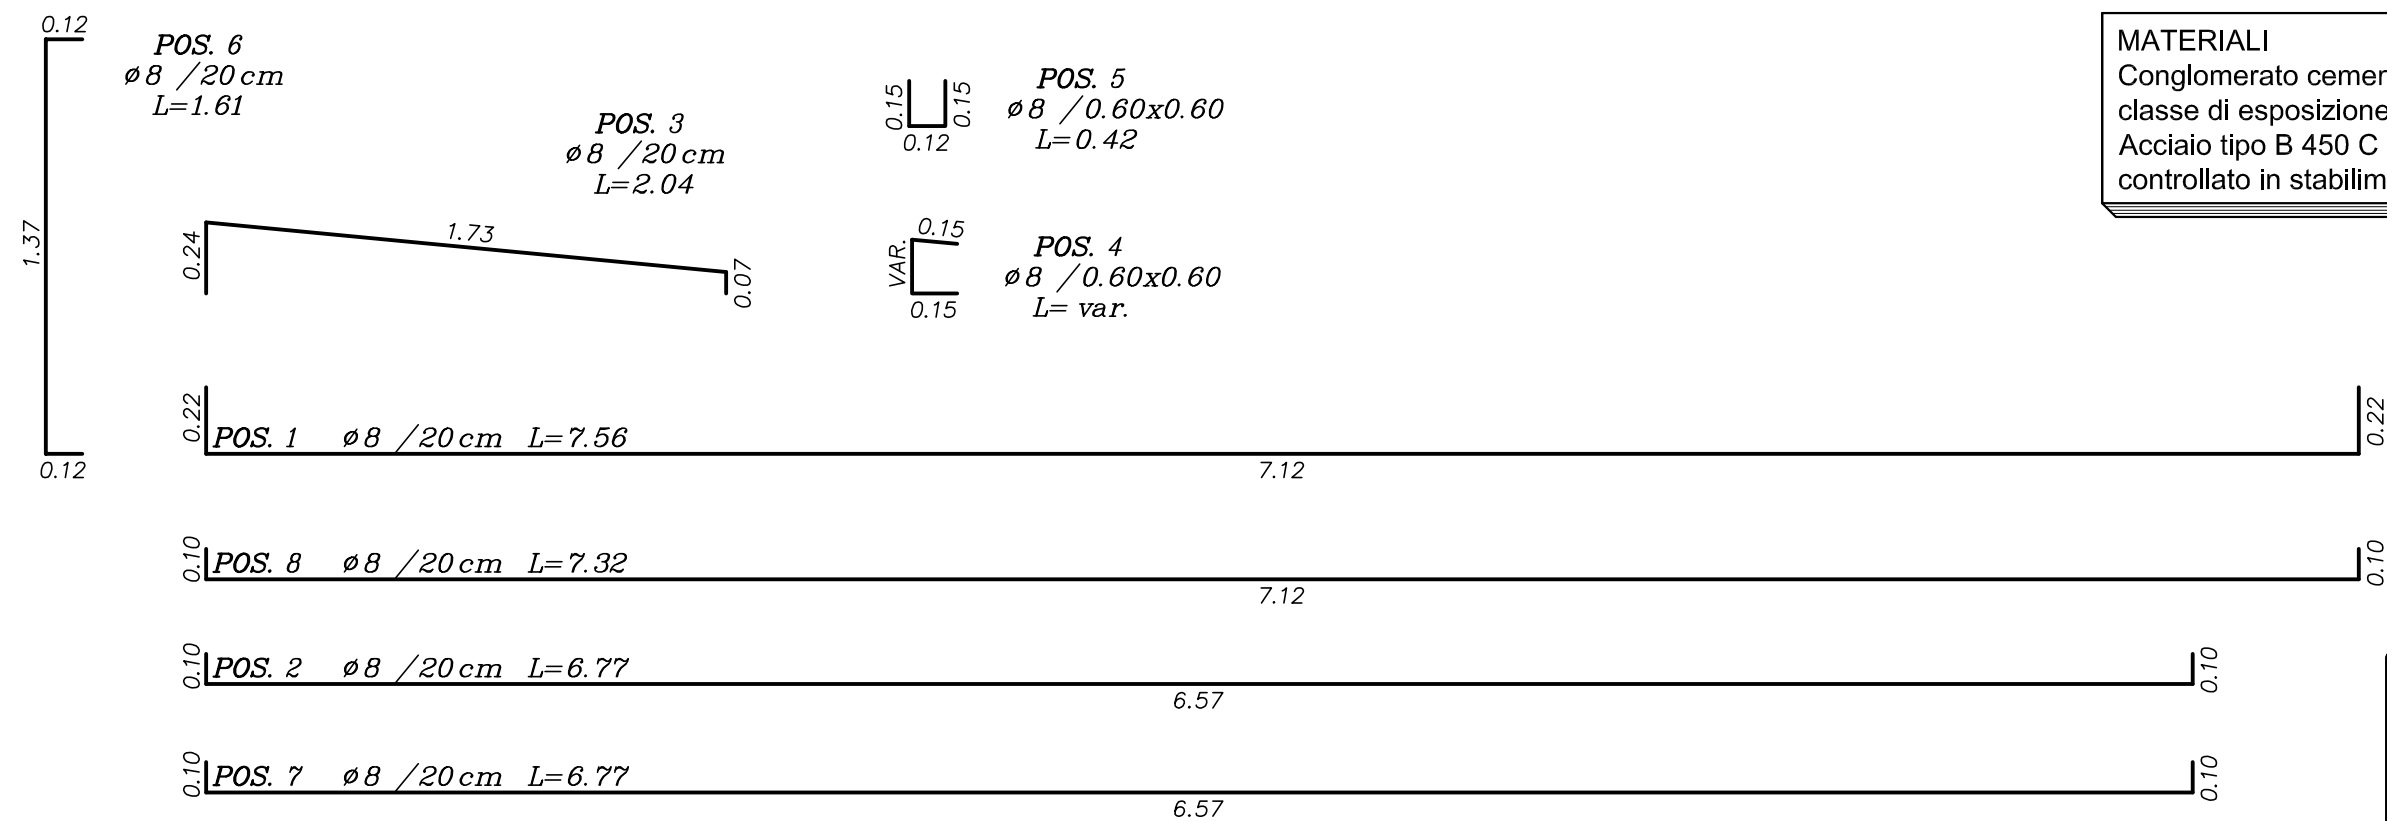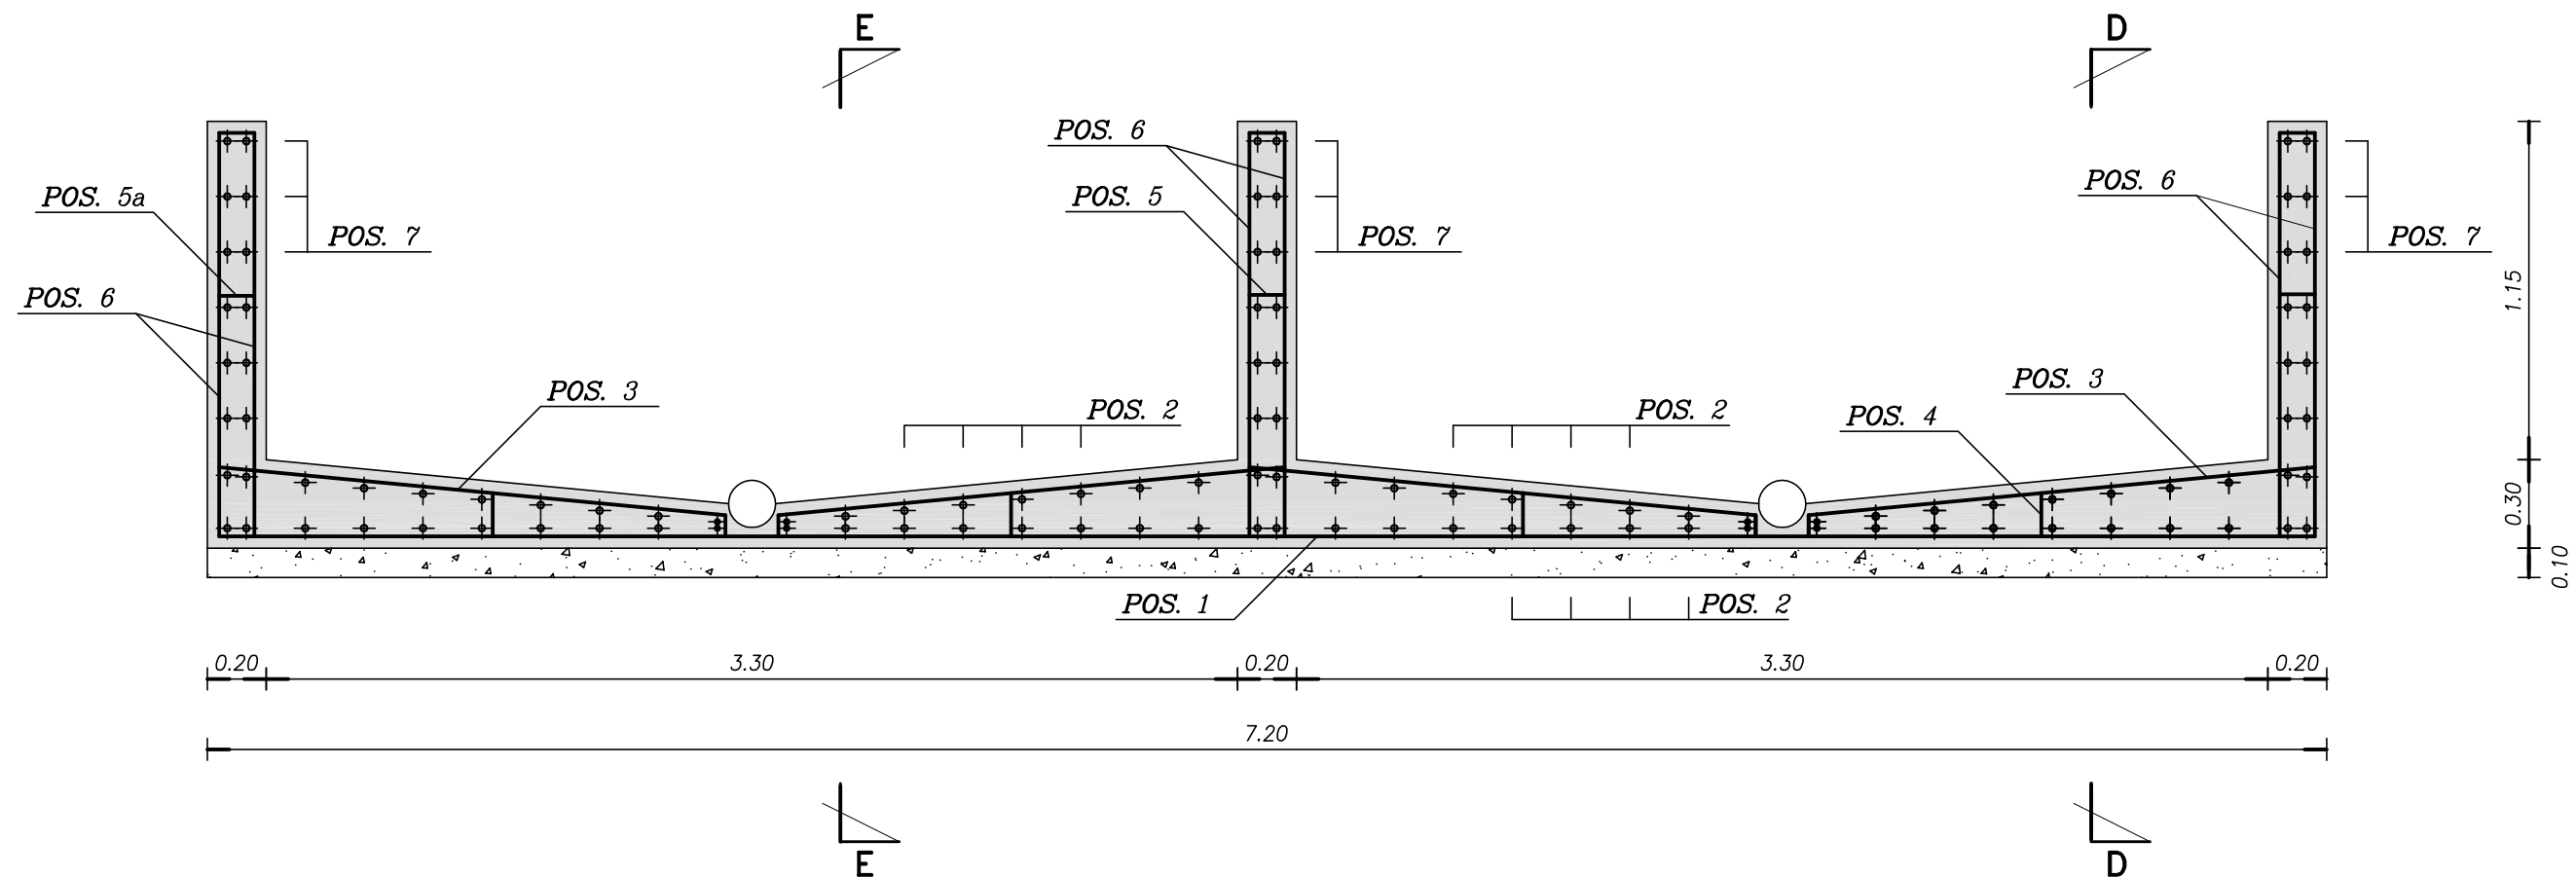

**MATERIALI**  
Conglomerato cementizio C32/40 - Rck 40 N/mm<sup>2</sup>  
classe di esposizione XC4  
Acciaio tipo B 450 C ad adherenza migliorata  
controllato in stabilimento

### LETTI DI ESSICCAMENTO

Sezione A-A  
Carpenterie ed armature

scala 1:25

G.3

