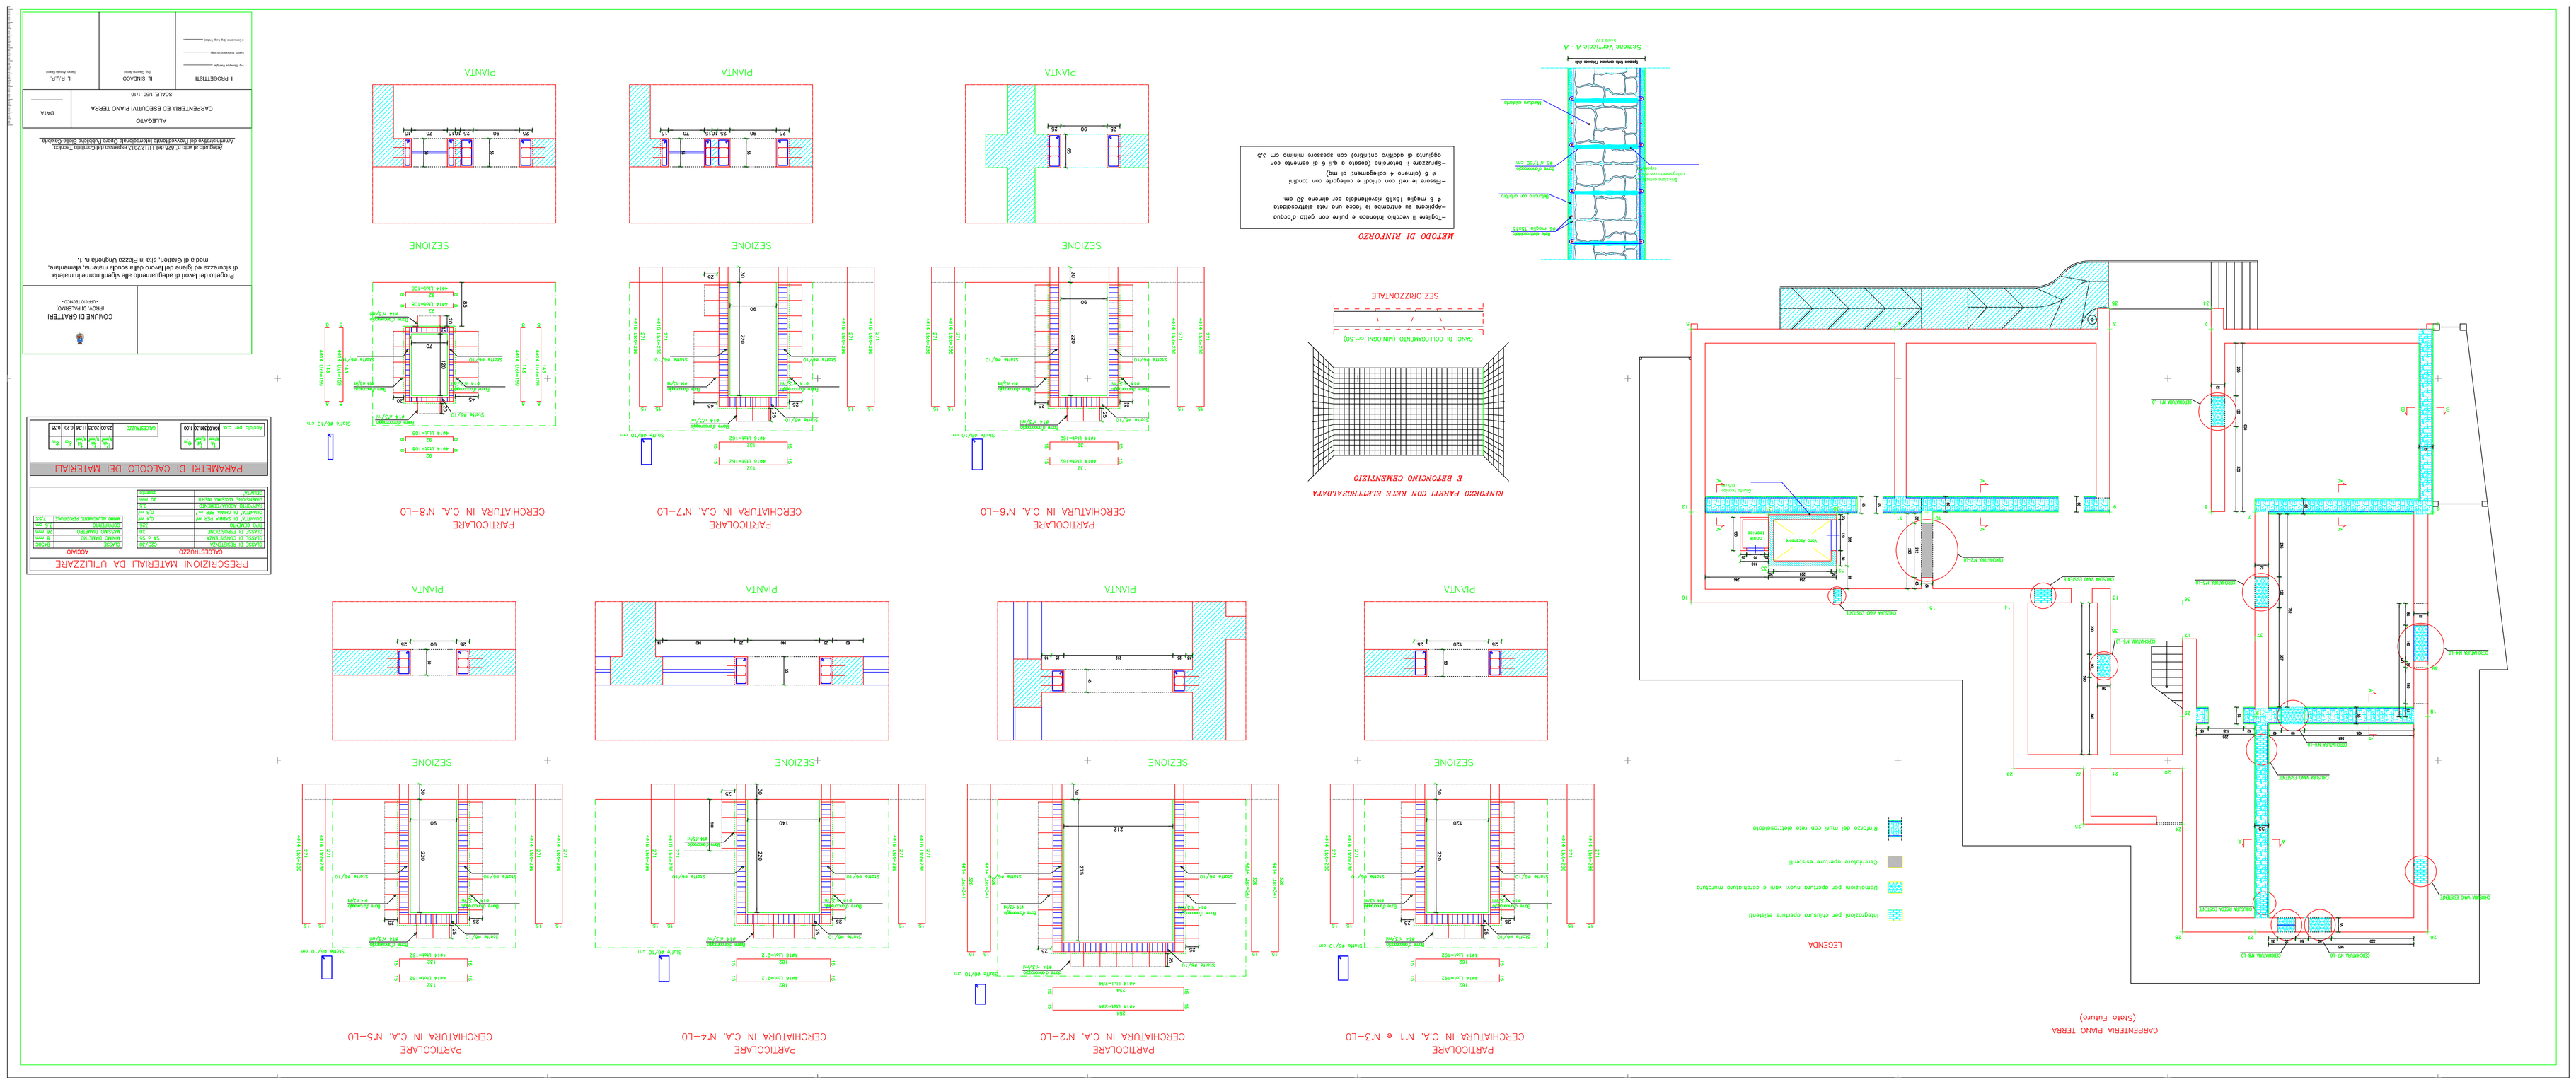
CARPENTERIA PIANO TERRA
(Stato Futuro)
LEGENDA
Integrazioni per chiusura apertura esistenti
Demolizioni per apertura nuovi vani e ancoraggio murature
Cerchiature aperture esistenti
Rinforzo dei muri con rete elettrosaldata
PARTICOLARE
CERCHIATURA IN C.A. N1 e N3-LO
PARTICOLARE
CERCHIATURA IN C.A. N2-LO
PARTICOLARE
CERCHIATURA IN C.A. N4-LO
PARTICOLARE
CERCHIATURA IN C.A. N5-LO
PARTICOLARE
CERCHIATURA IN C.A. N6-LO
PARTICOLARE
CERCHIATURA IN C.A. N7-LO
PARTICOLARE
CERCHIATURA IN C.A. N8-LO
RINFORZO FARETI CON RETE ELETTROSALDATA
E BETONCINO CEMENTIZIO
CANDI DI COLLEGAMENTO (MIN.CONI cm.50)
SEZ.ORIZZONTALE
METODO DI RINFORZO
–Togliere il vecchio intonaco e pulire con getto d'acqua
–Aggiungere su entrambe le facce uno rete elettrosaldata
e 6 maglie 15x15 risvoltandola per almeno 30 cm.
–Fissare la rete con chiodi e collegarla con tondini
e 6 (almeno 4 collegamenti al mq)
–Gettare il betoncino (dosato a q.li 6 di cemento con
aggiunta di additivo antiritiro) con spessore minimo cm 3,5
Sezione Verticale A - A
Scala 1:50
Muratura esistente
Intonaco esistente
Rete elettrosaldata
PIANTA
SEZIONE
PARAMETRI DI CALCOLO DEI MATERIALI
PRESCRIZIONI MATERIALI DA UTILIZZARE
CALCESTRUZZO
ACCIAIO
COMUNE DI GATTEIRI
(PROV. DI PALERMO)
-MINCIO TOMICI-
Progetto dei lavori di adeguamento alla agibilità nonna in materia di sicurezza ed igiene del lavoro della scuola materna, elementare, media di Gatteiri, sita in Piazza Ungheria n. 1.
Adeguamento ai sensi del d.l.626/94 e successive modifiche
Amministrazione del Provveditorato Interregionale Opere Pubbliche Sicilia-Calabria
ALLEGATO
CARPENTERIA ED ESECUTIVI PIANO TERRA
SCALE: 1/50 1/10
DATA
I PROGETTISTI
IL SEGRETARIO
IL R.U.P.