

*REGIONE SICILIANA
COMUNE DI GRATTERI*

IMPIANTO DI DEPURAZIONE DELLE ACQUE REFLUE
STRALCIO DI COMPLETAMENTO

PROGETTO ESECUTIVO

MANUFATTO DI SBOCCO
EFFLUENTE DEPURATO

H


AGG. MARZO 2014

IL PROGETTISTA
ing. Salvatore Rubino




IL RESPONSABILE DEL PROCEDIMENTO
geom. Antonio Cicero

SEZIONE A-A

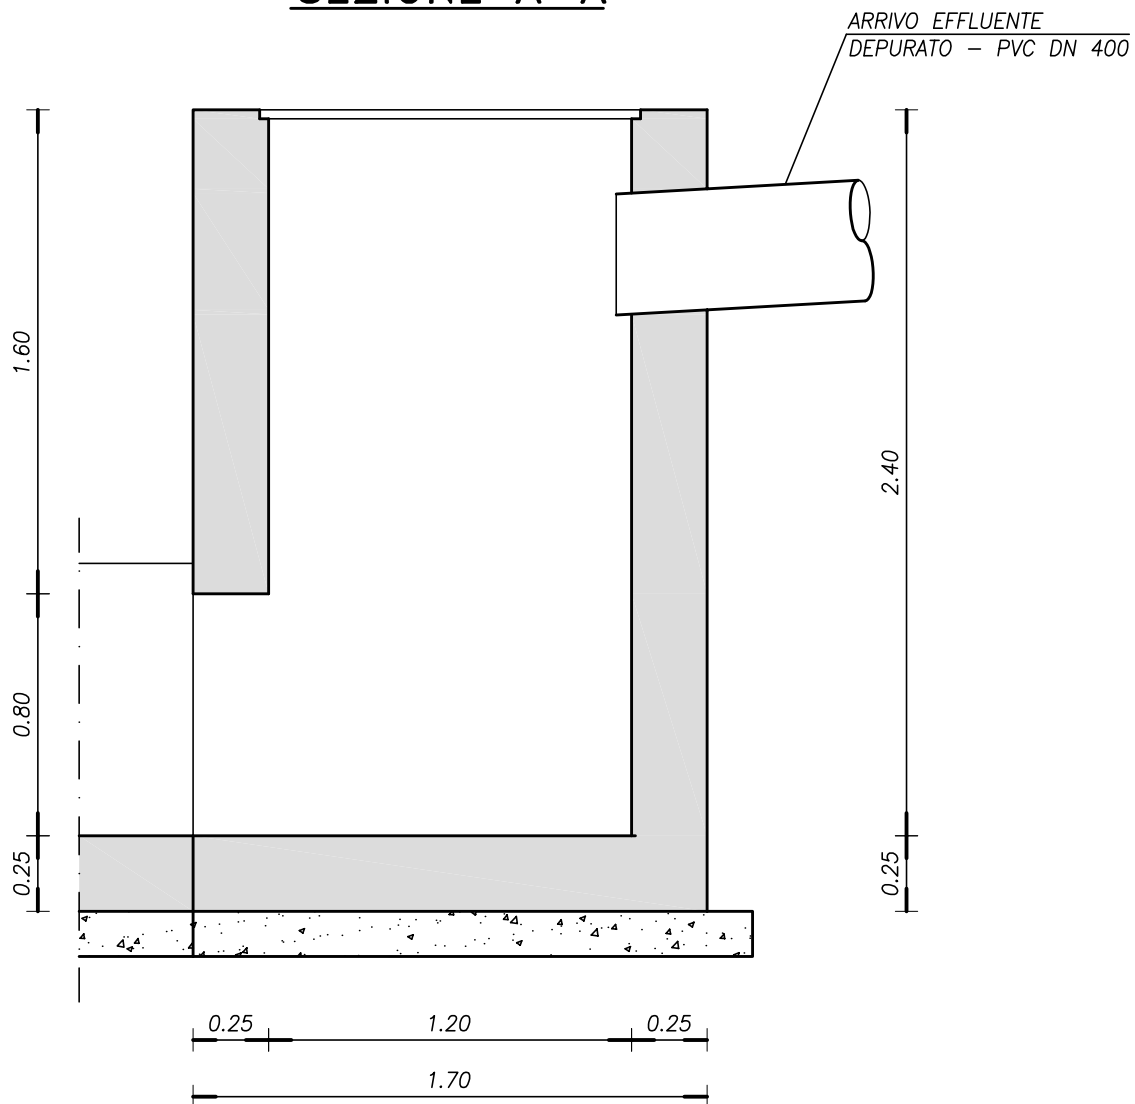

PIANTA

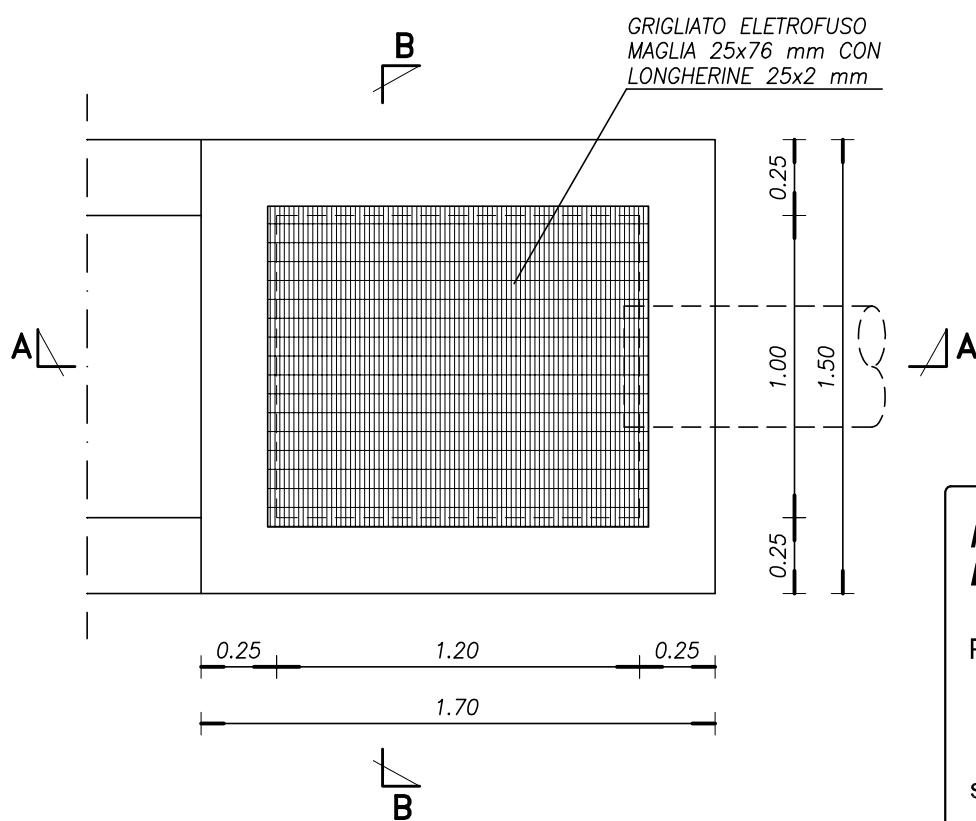


**MANUFATTO DI SBOCCO
EFFLUENTE DEPURATO**

Pianta e sezione


scala 1:25

H.1


SEZIONE A'-A'

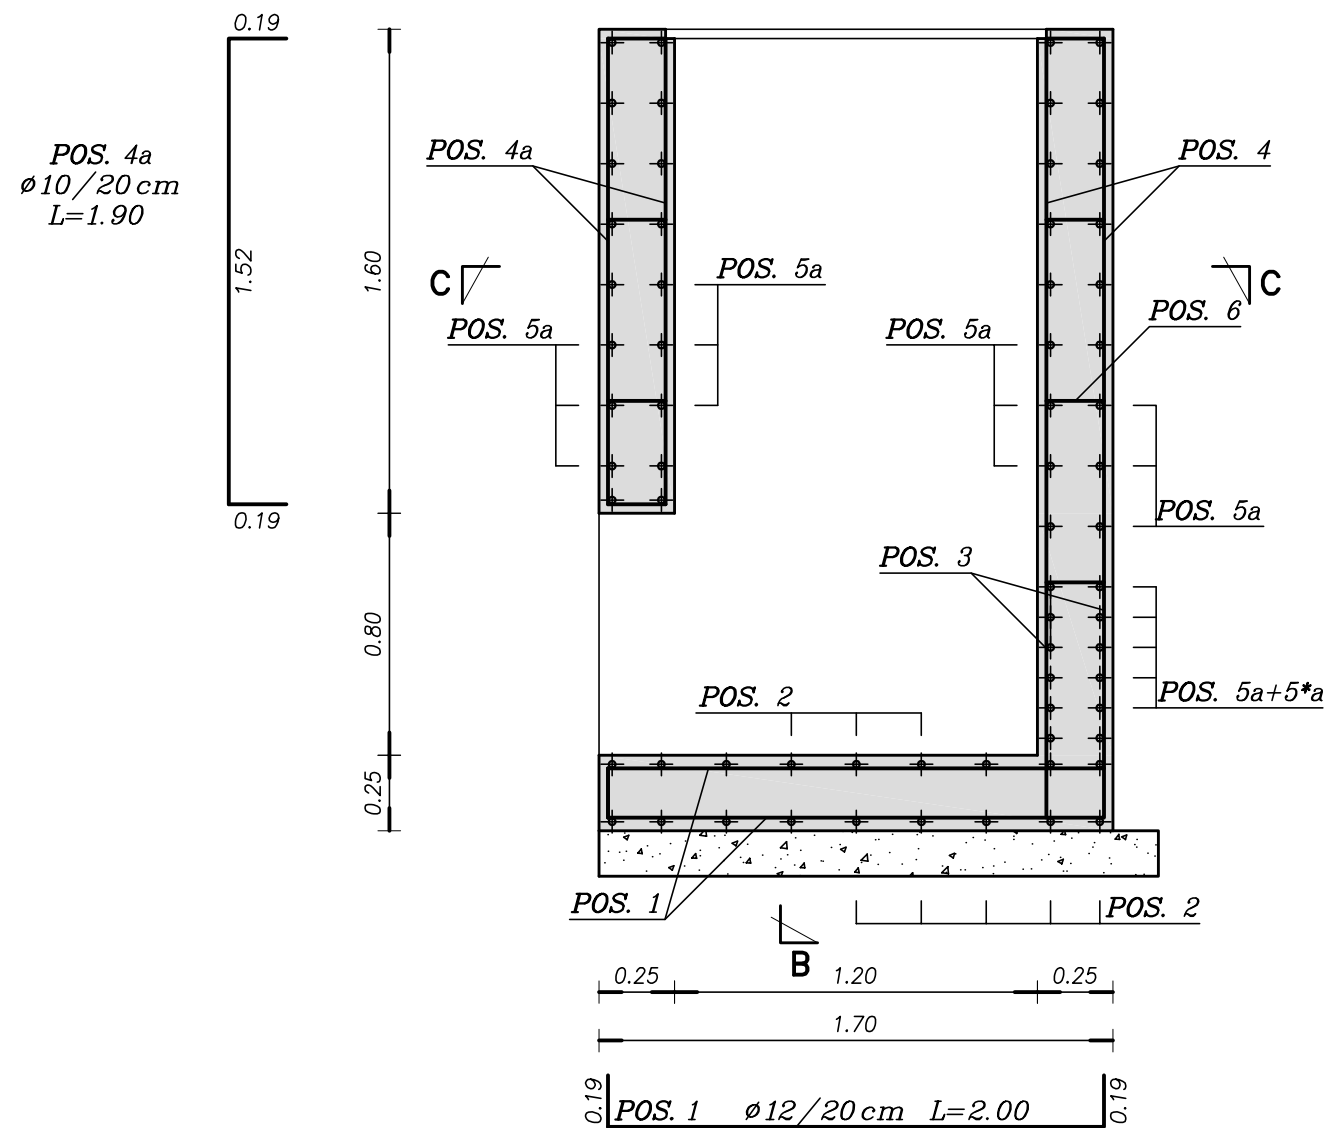

SEZIONE B-B

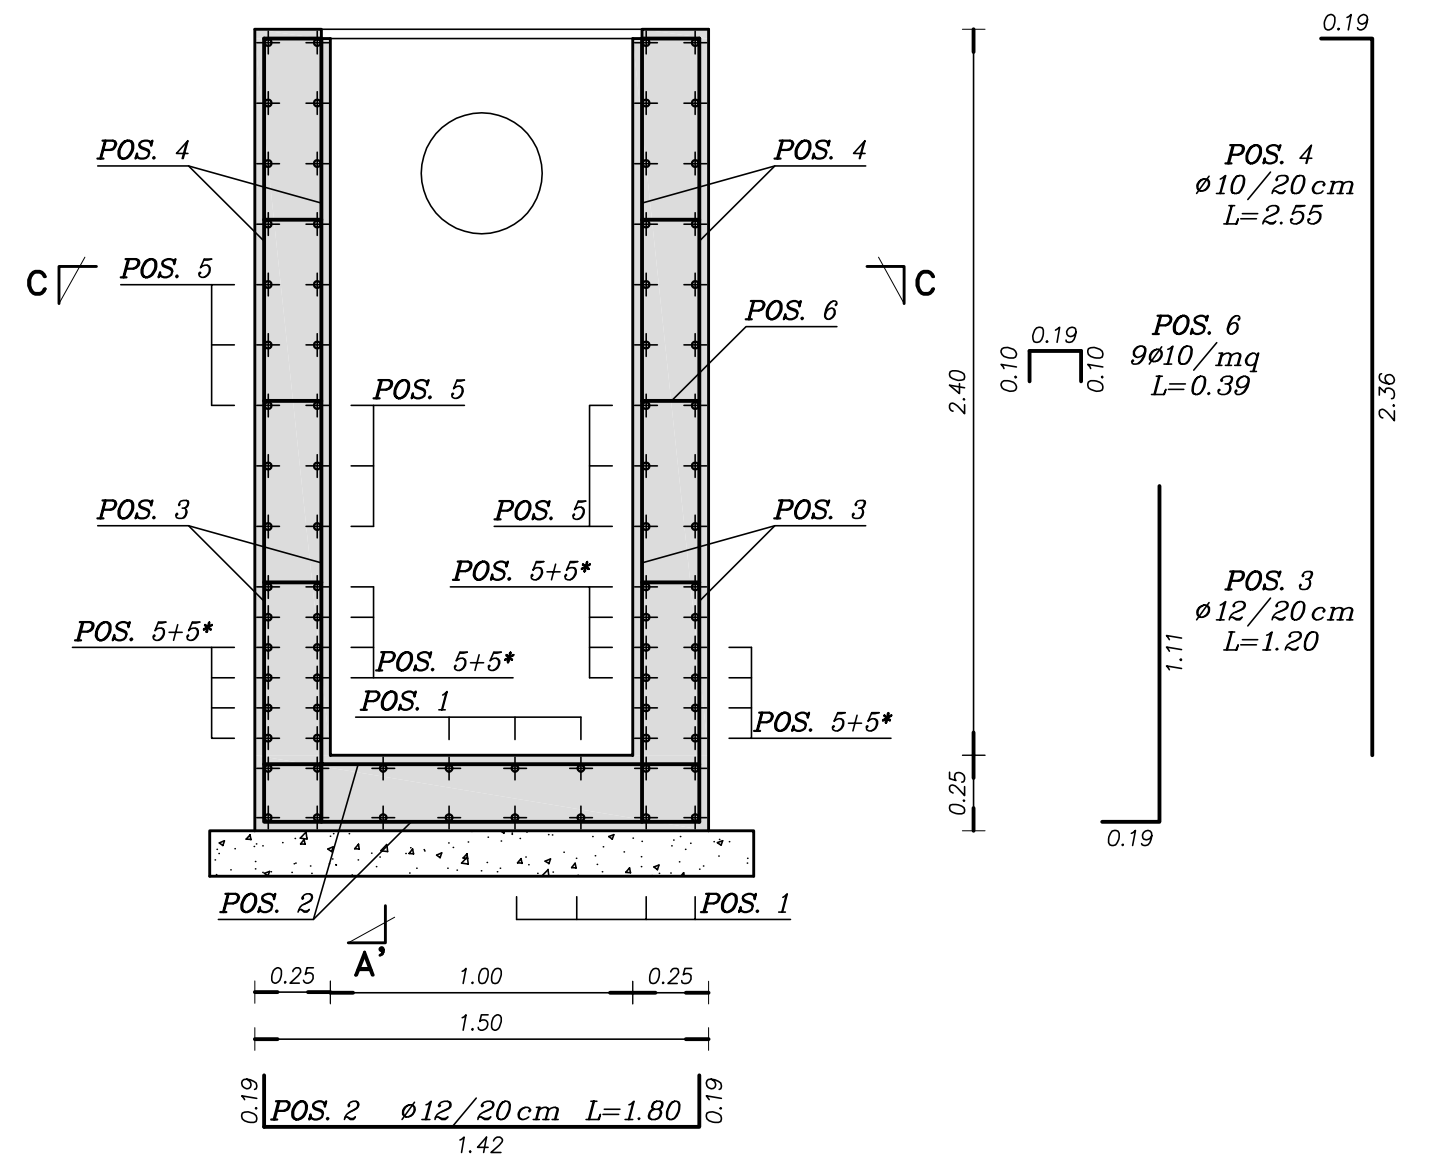

SEZIONE C-C

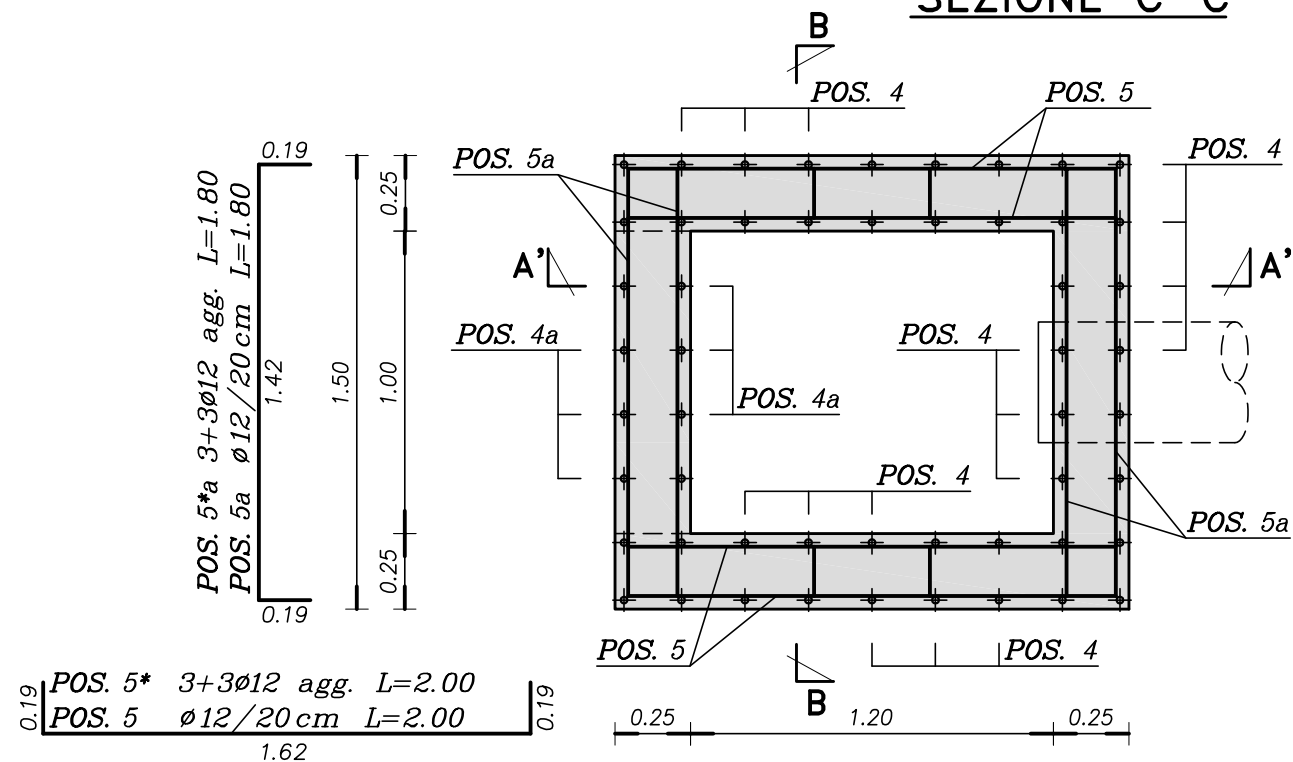

MATERIALI

Conglomerato cementizio C32/40 - Rck 40 N/mm²
 classe di esposizione XC4
 Acciaio tipo B 450 C ad adherenza migliorata
 controllato in stabilimento

MANUFATTO DI SBOCCO EFFLUENTE DEPURATO

Sezioni A'-A', B-B e C-C
 Carpenterie ed armature

scala 1:25

H.2