




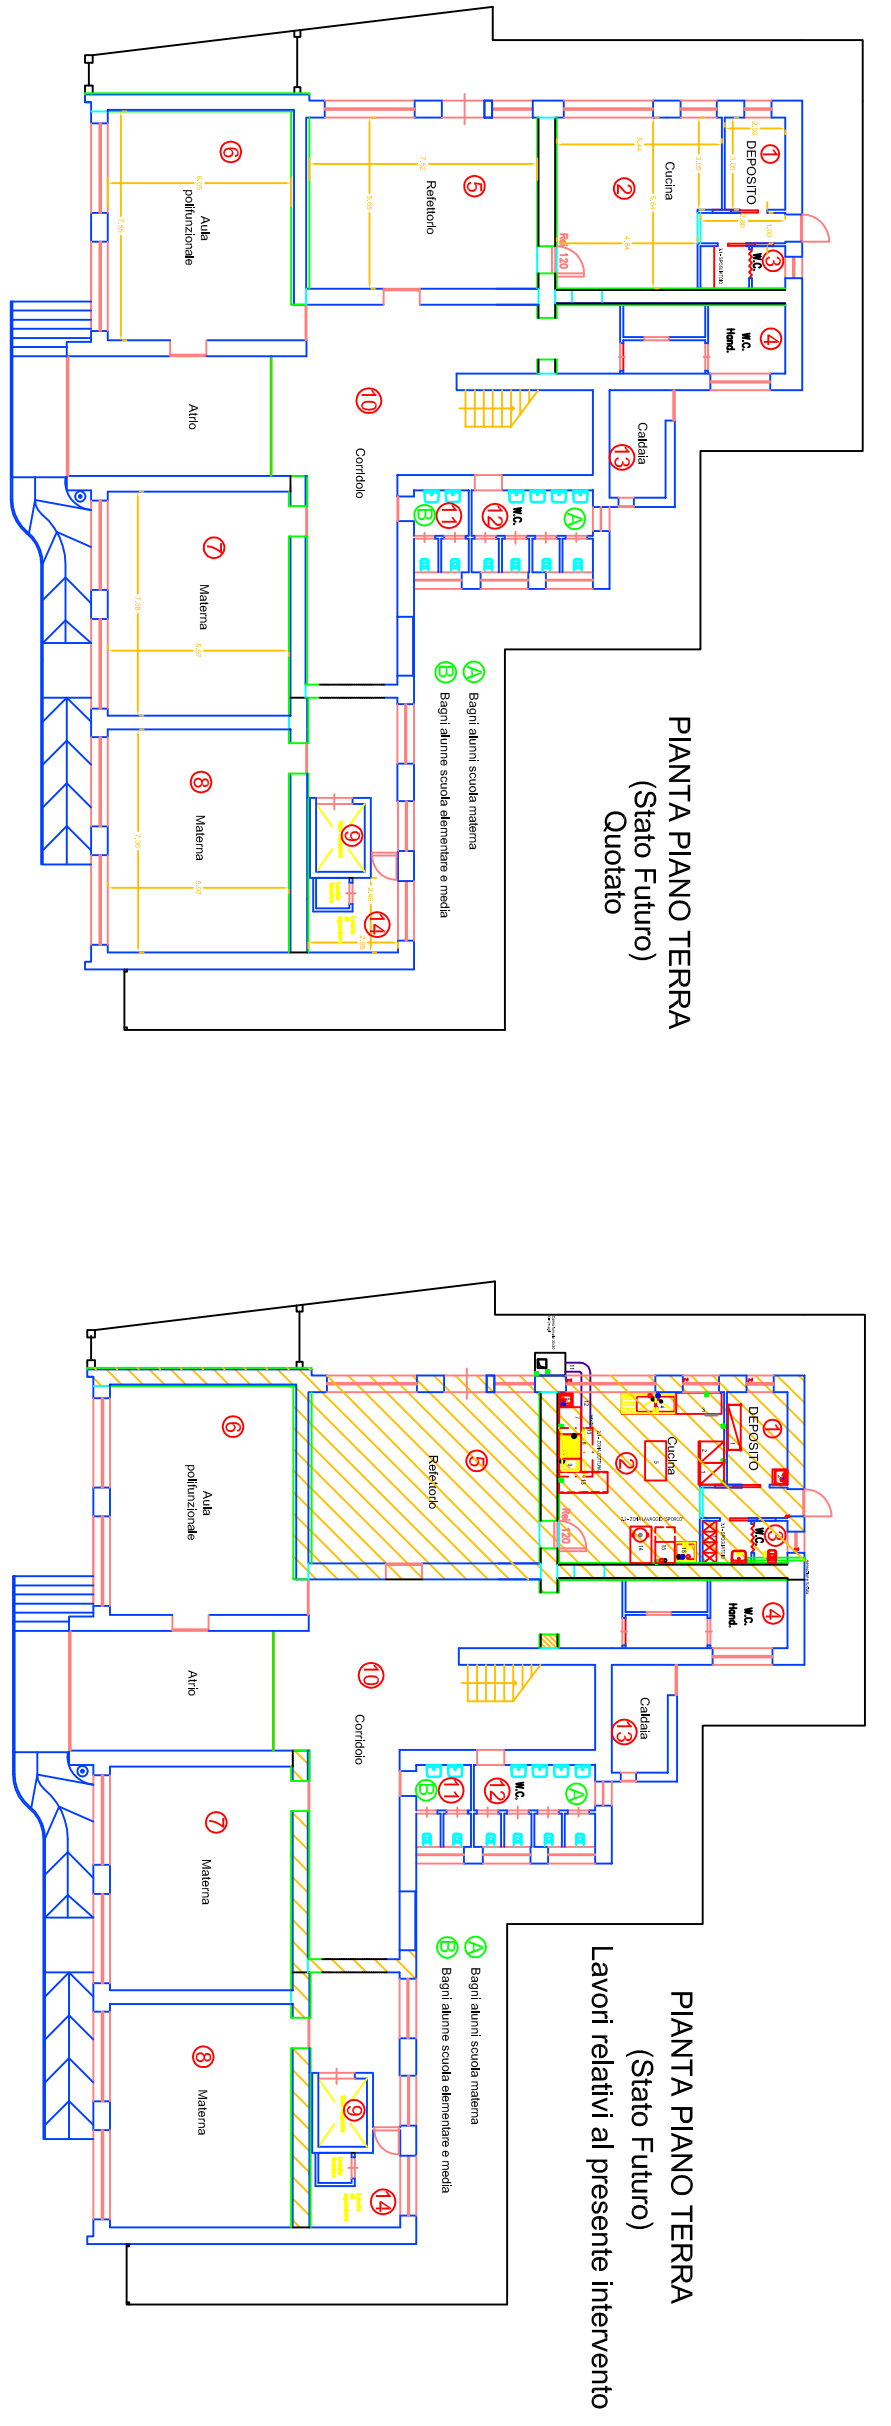


PIANTA PIANO TERRA
(Stato Futuro)
Quotato

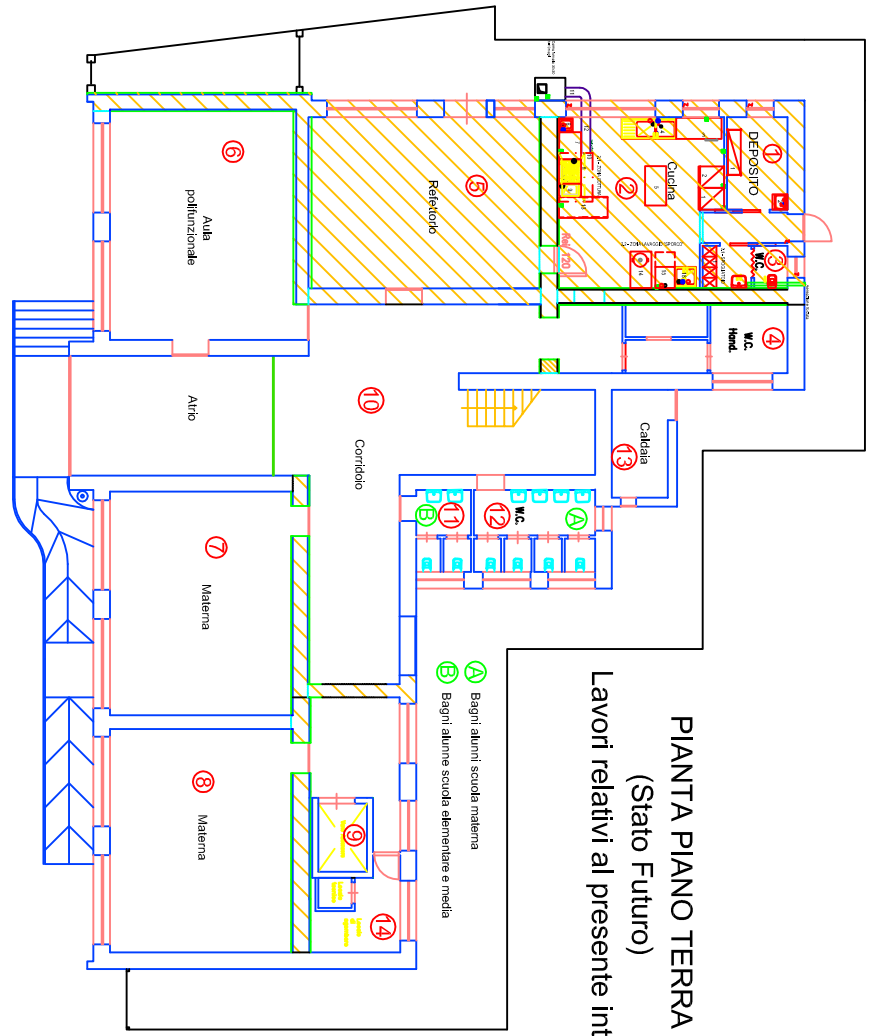


PIANTA PIANO TERRA
(Stato Futuro)
Lavori relativi al presente intervento

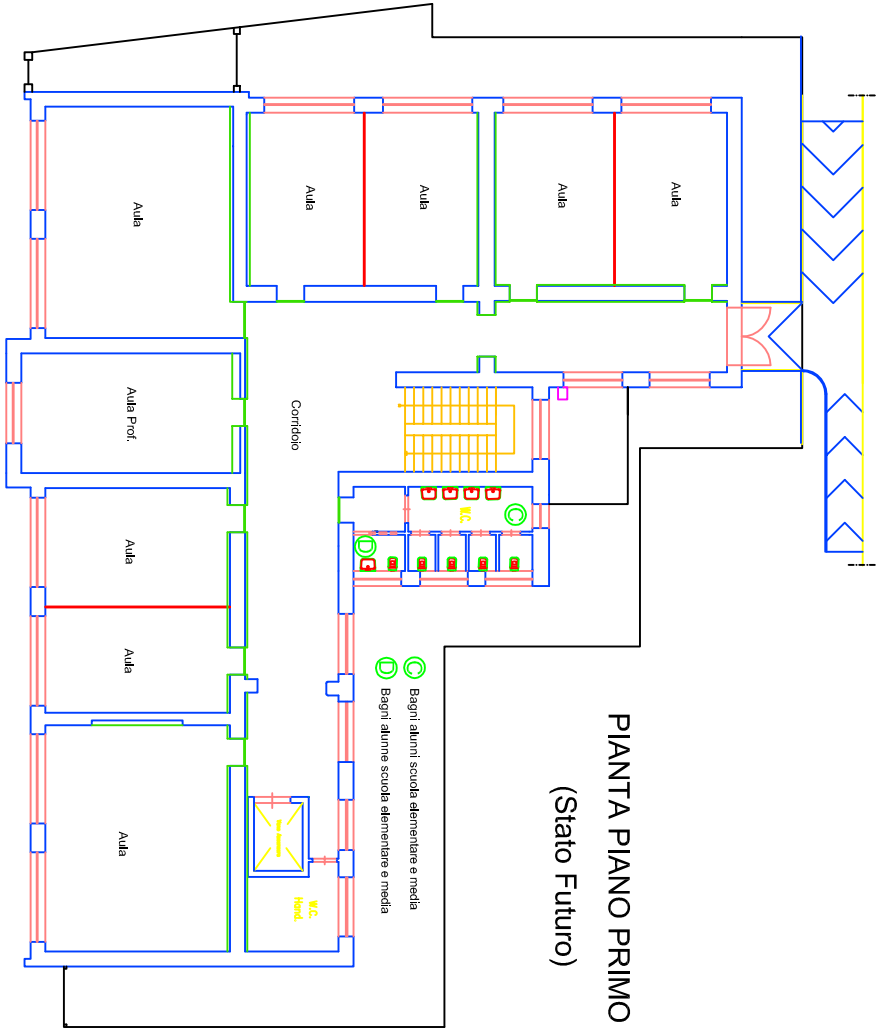


PIANTA PIANO PRIMO
(Stato Futuro)

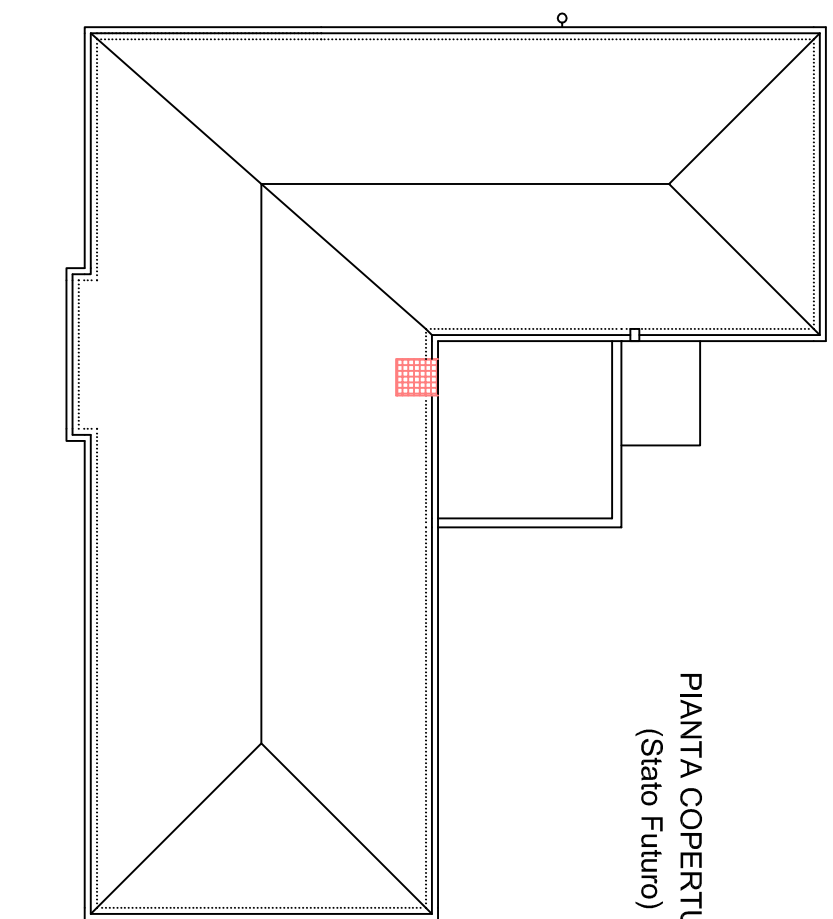


PIANTA COPERTURA
(Stato Futuro)

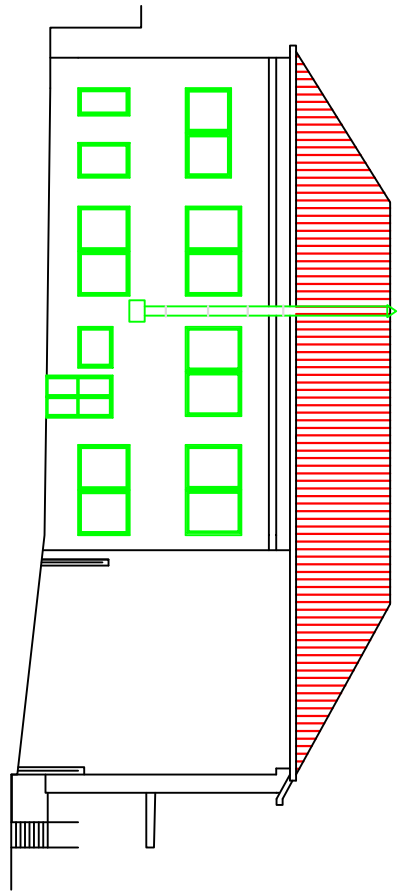


Prospetto laterale

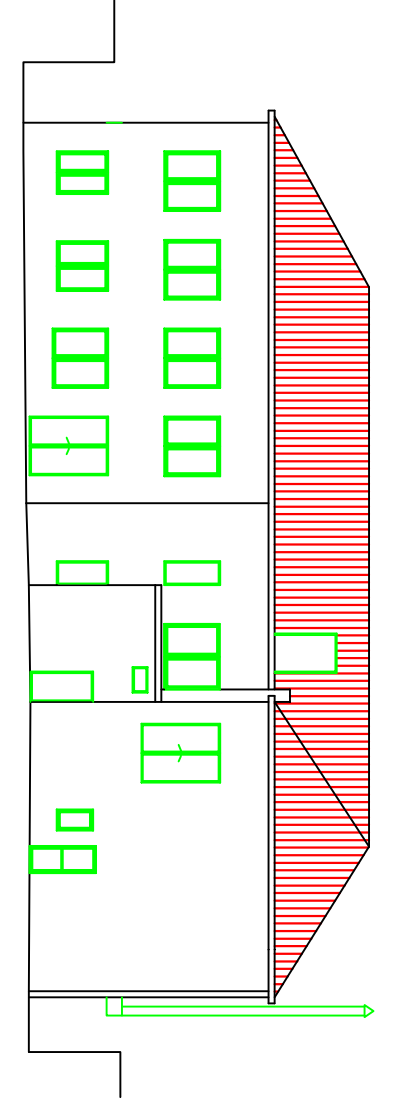


Prospetto posteriore

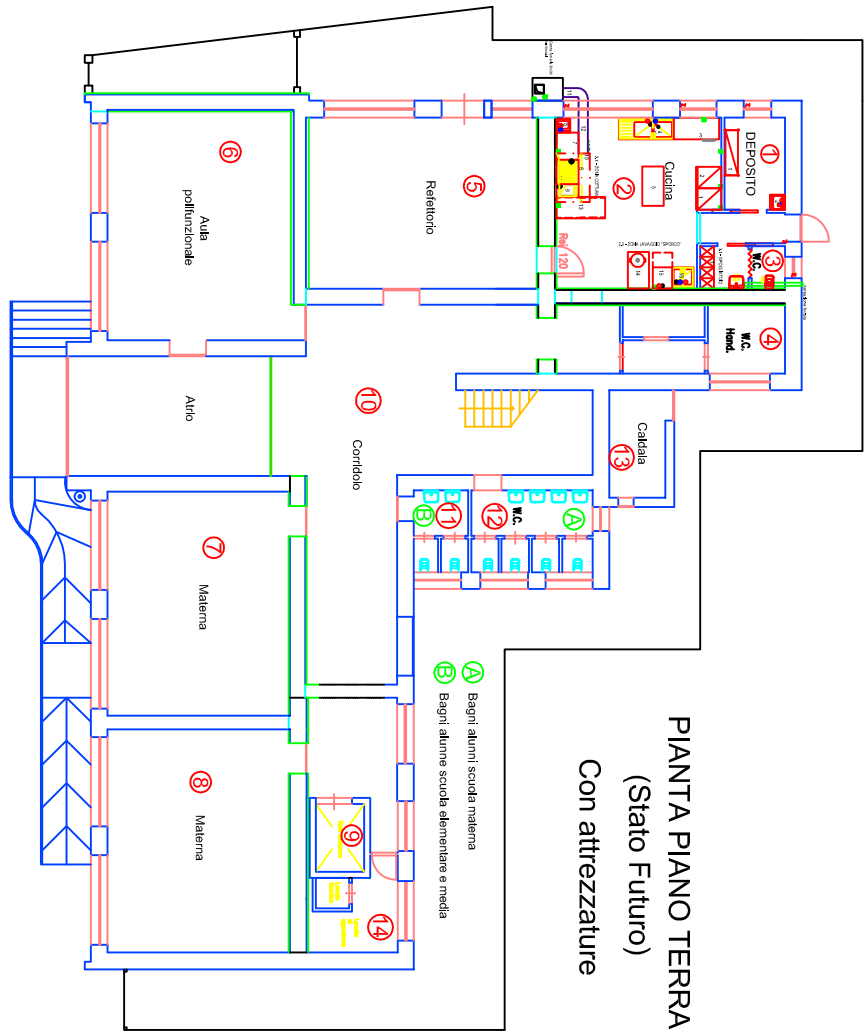


PIANTA PIANO TERRA
(Stato Futuro)
Con attezzature

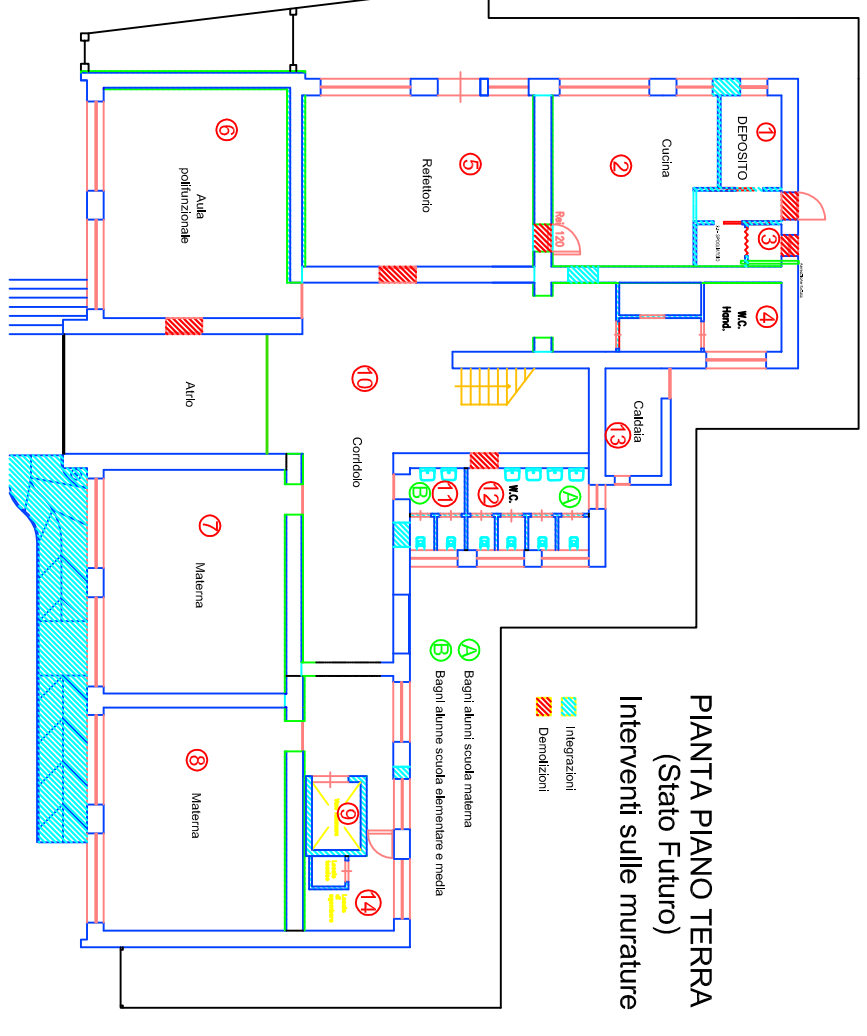


PIANTA PIANO TERRA
(Stato Futuro)
Interventi sulle murature

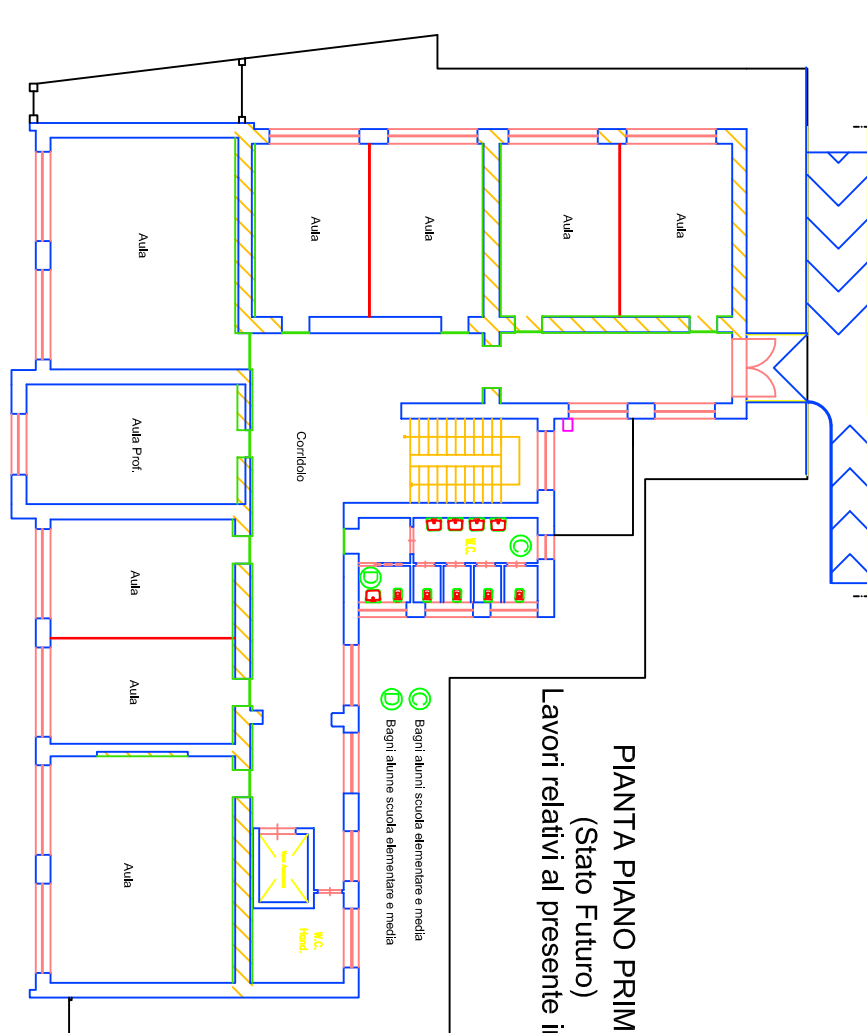


PIANTA PIANO PRIMO
(Stato Futuro)
Lavori relativi al presente intervento

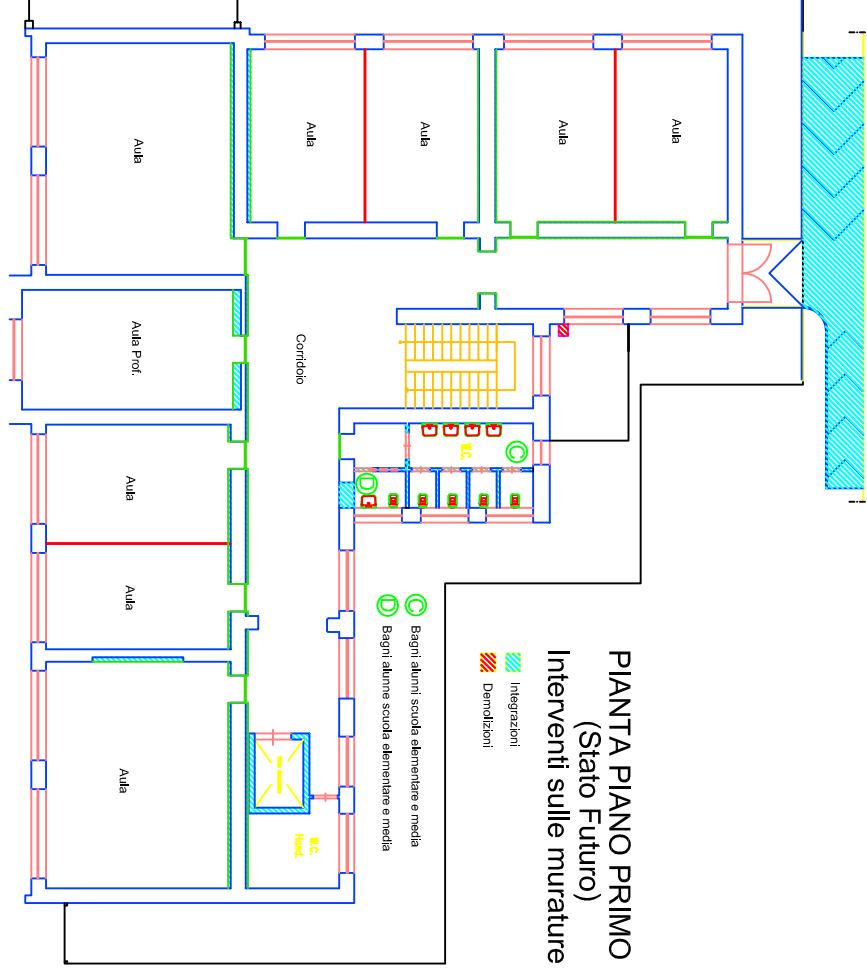

PIANTA PIANO PRIMO
(Stato Futuro)
Interventi sulle murature

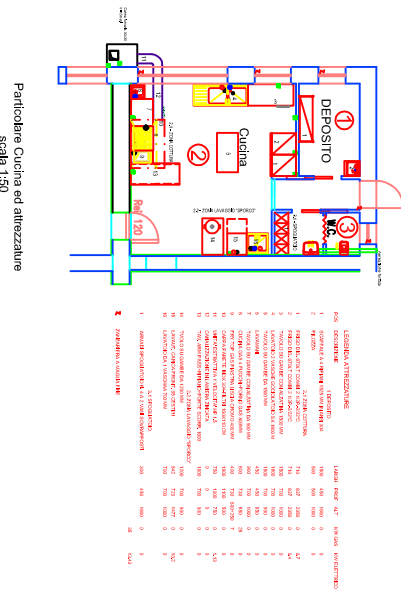

PIANTA PIANO TERRA
(Stato Futuro)
Lavori relativi al presente intervento

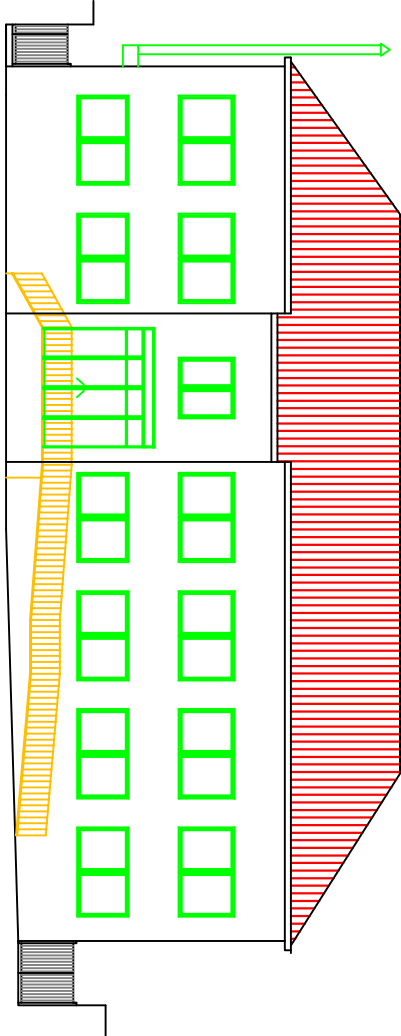

Prospetto su piazza Ungheria

ALLEGATO TECNICO INF151		SEZIONI TECNICHE INF151	
NUM.	TIPO	UTILIZZAZIONE	
1		Rilevamento	Sezione perimetrale in piano
2		Rilevamento	
3		Rilevamento	
4		Curtina	
5		Decorativo	
6		Ingresso	
7		WC Privato	
8		Alto 1° Piano	
9		Corridoio	